




begane grond

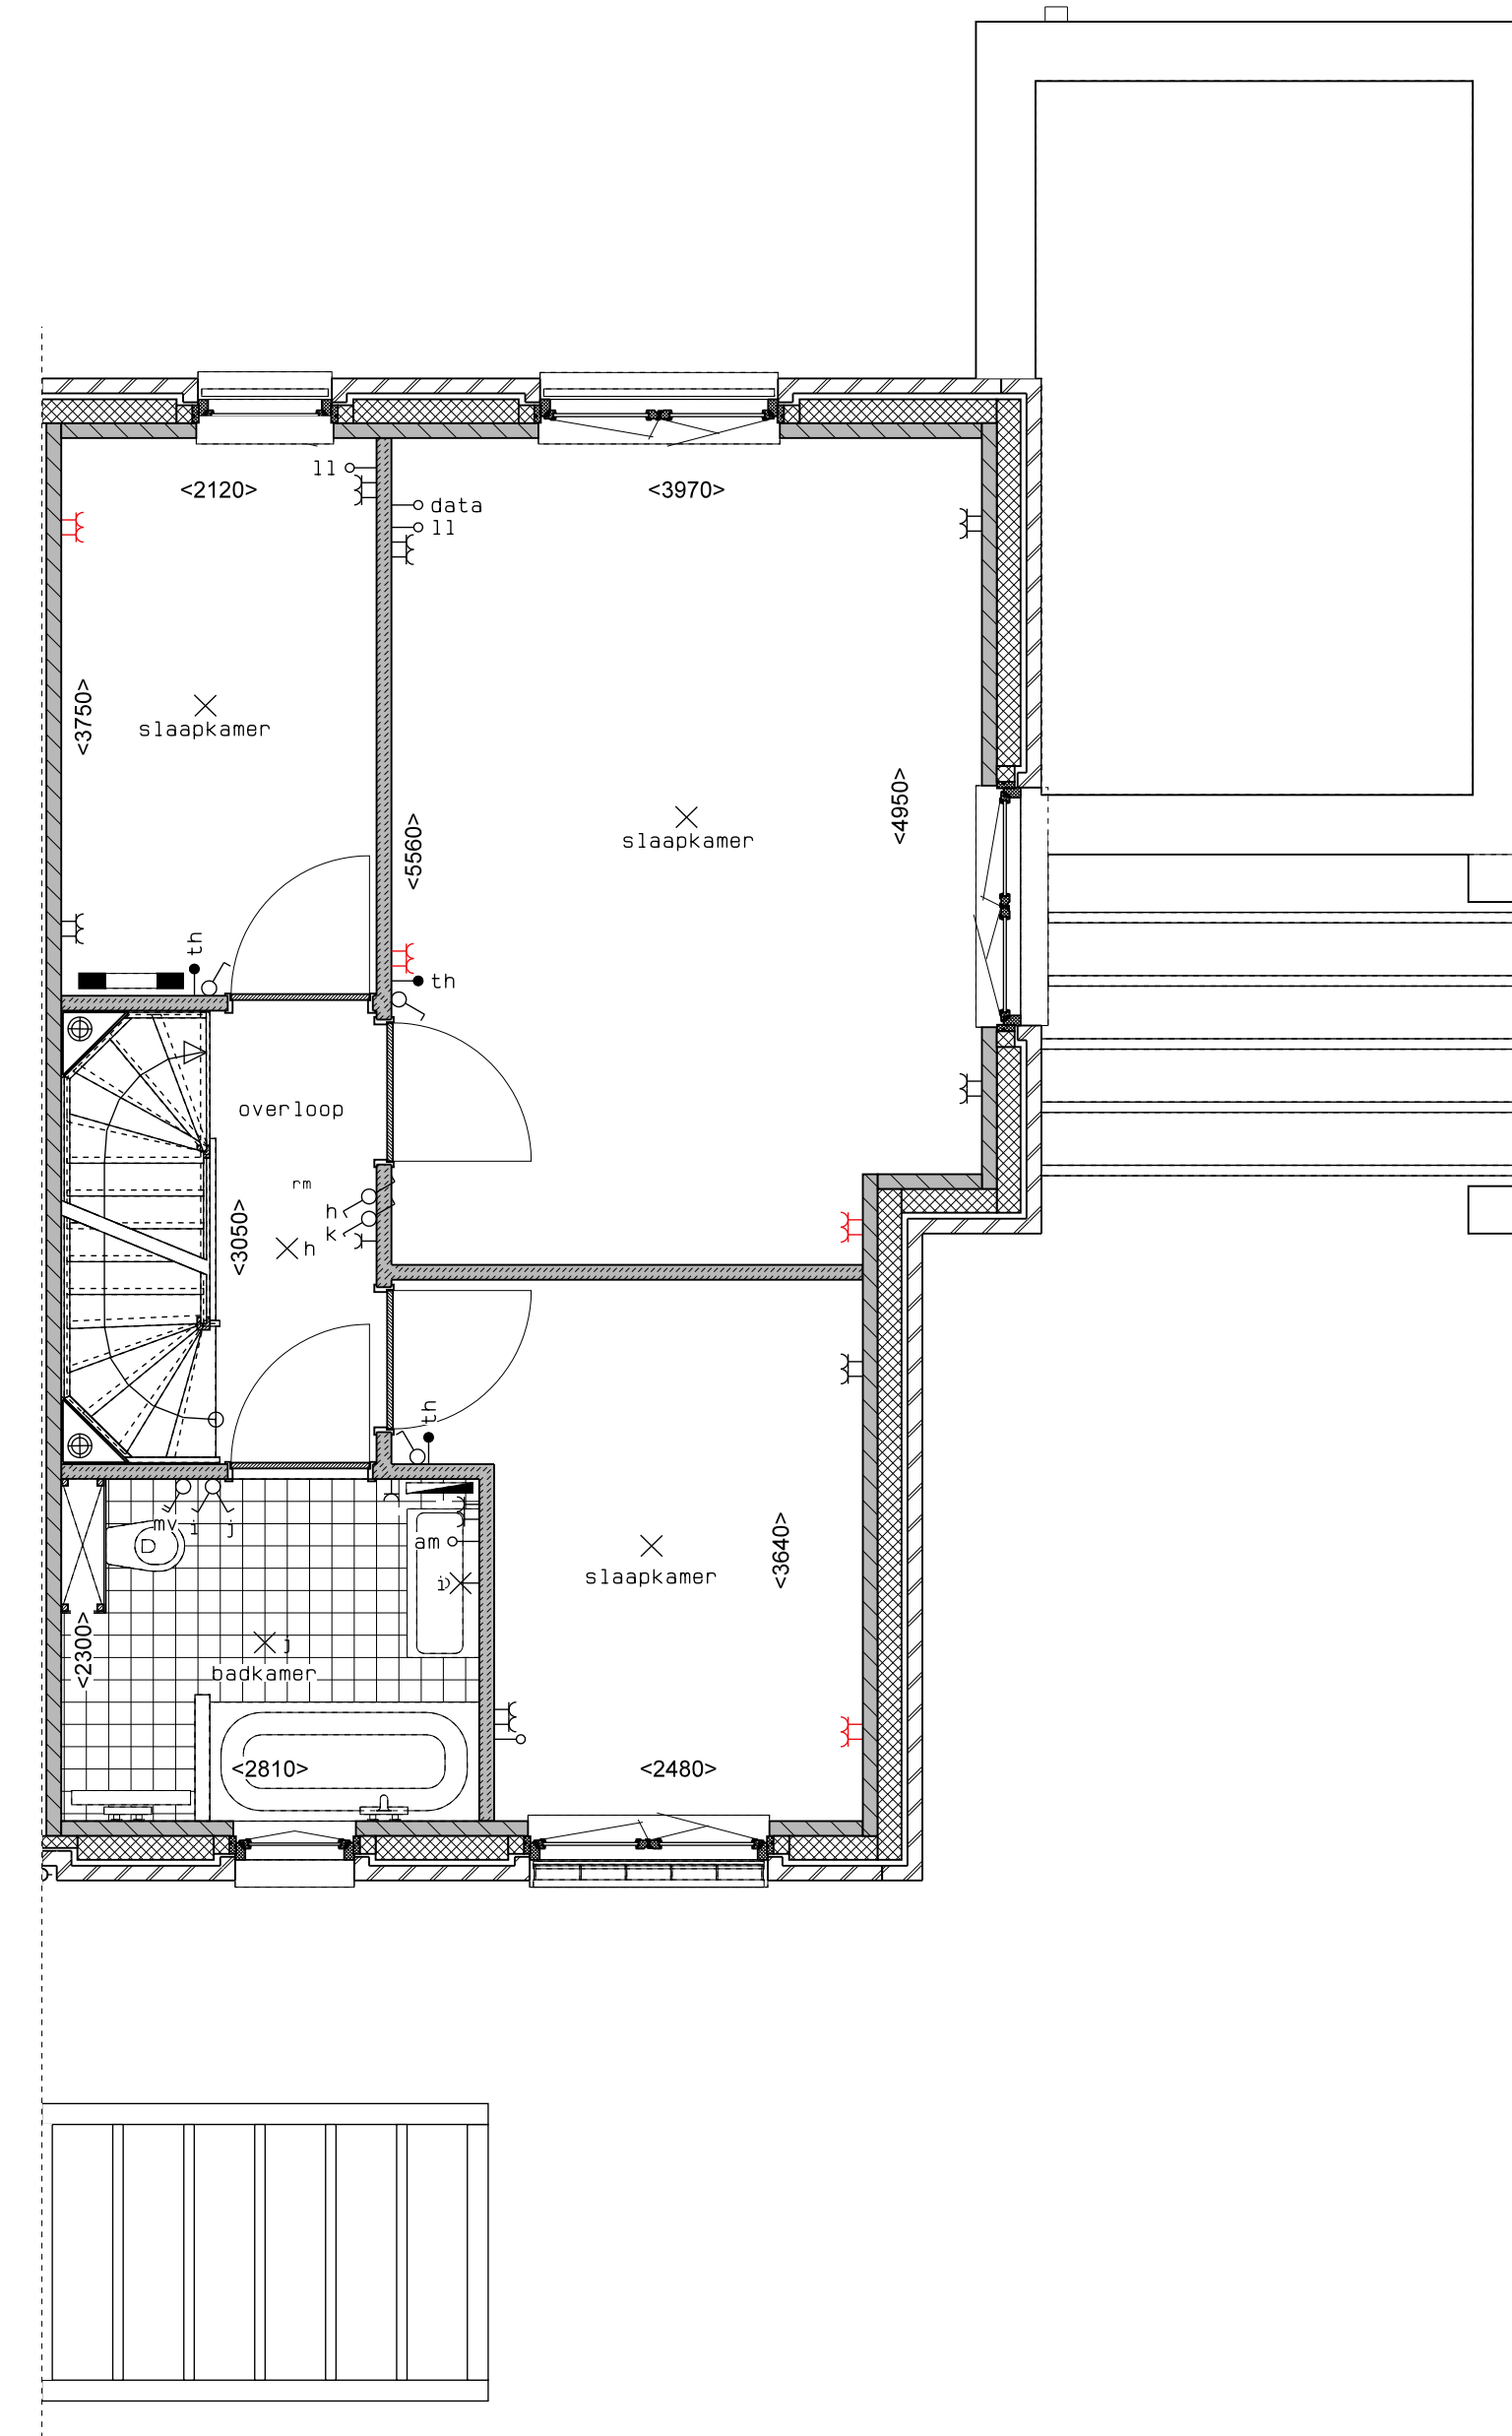

1e verdieping

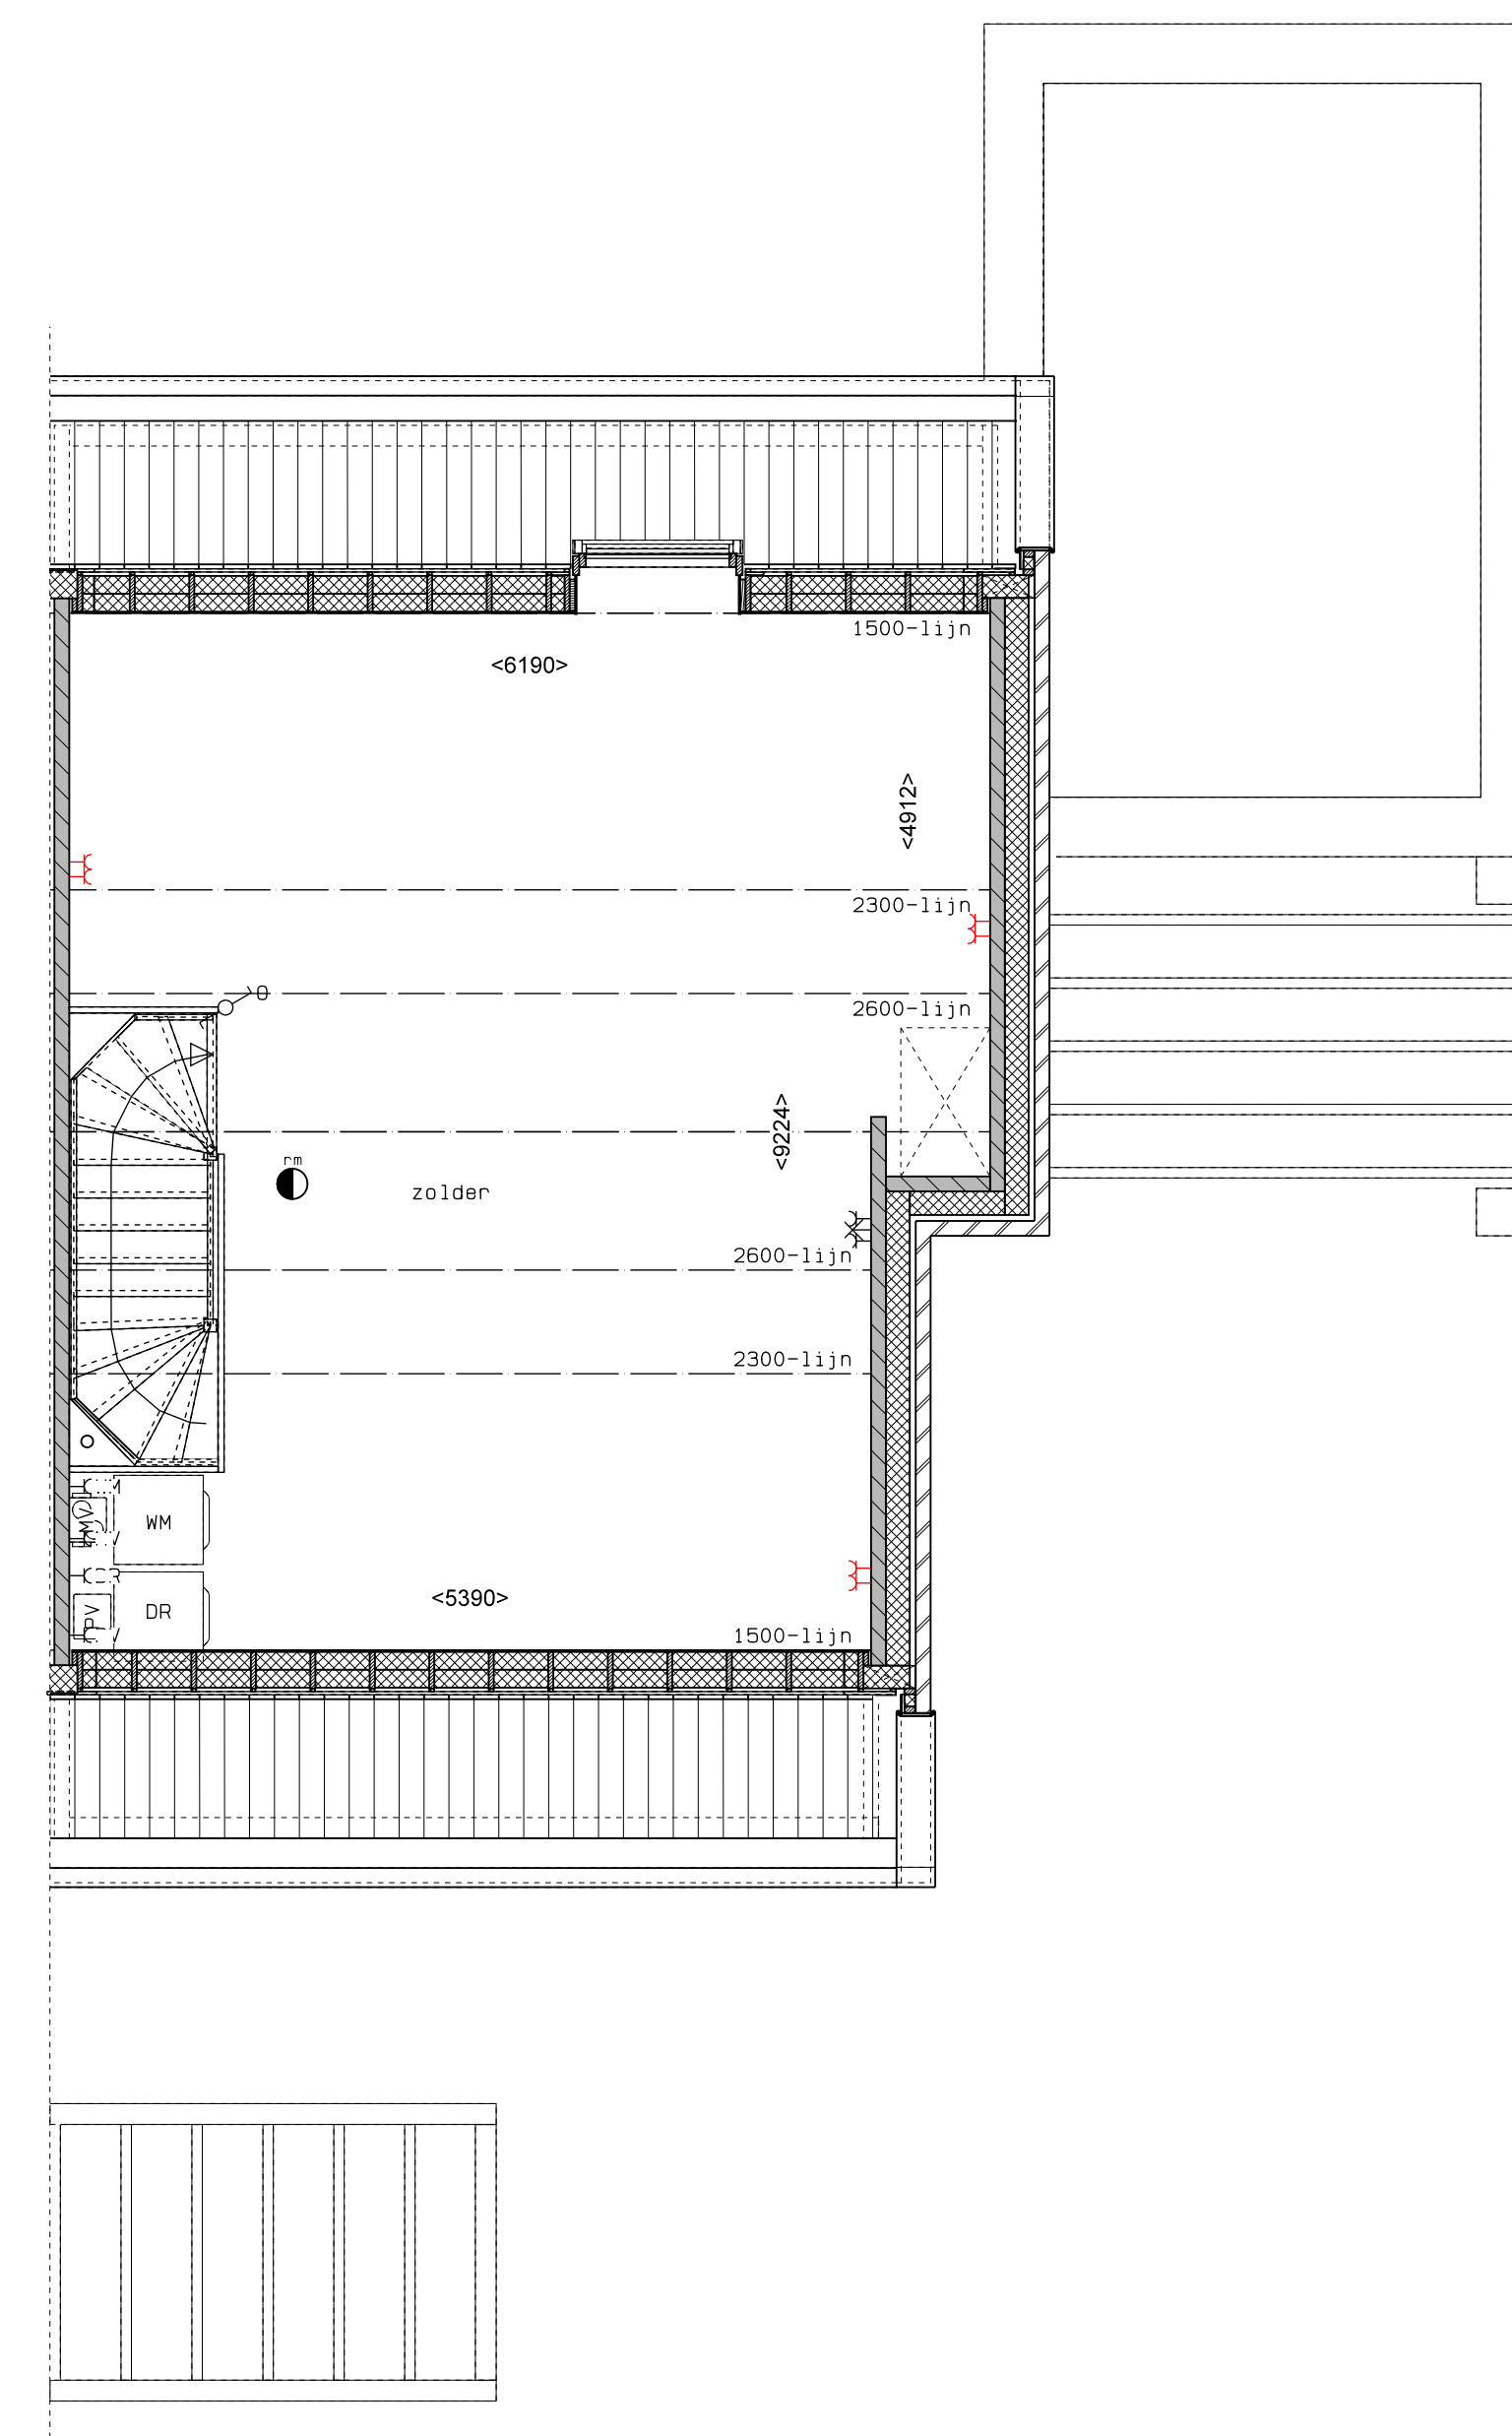

2e verdieping

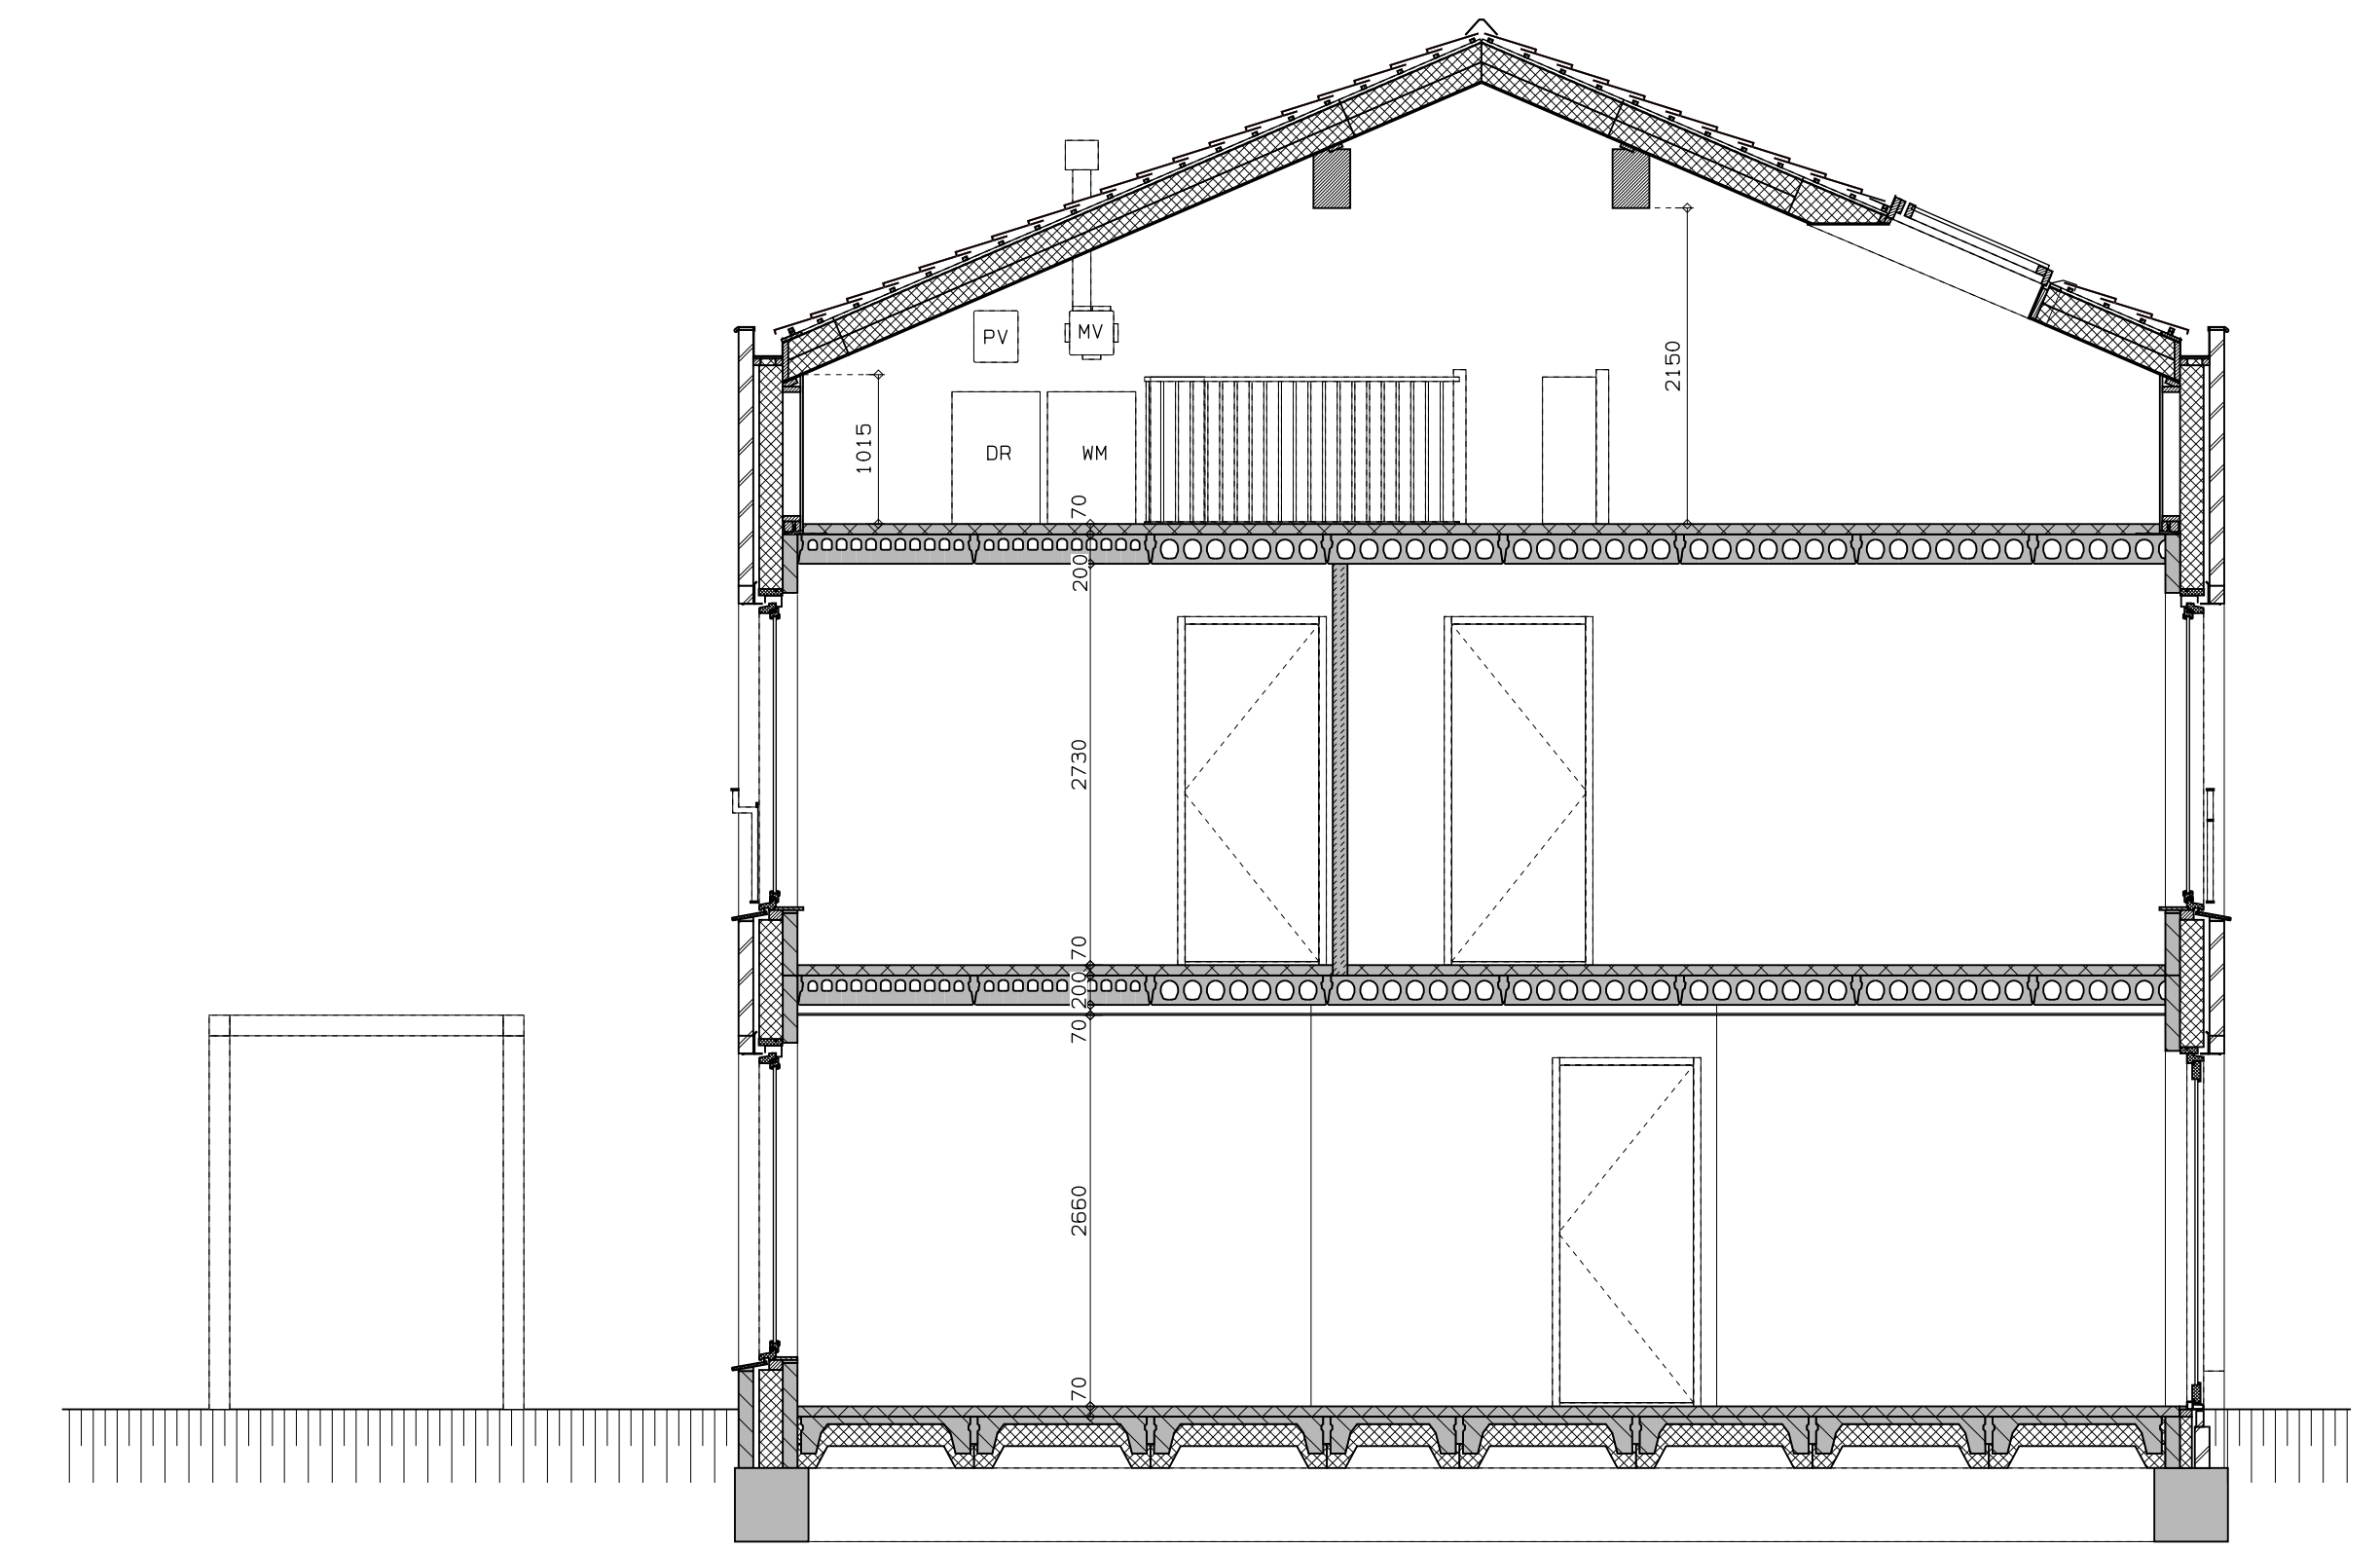

doorsnede

LEGENDA		DR	opsteplaats wasdroger	-<sp	ip wcd	verdelers vloerverwarming
gevelmetselwerk, lagenmaat 60mm	rookmelder	•	rookmelder	•	th aansluitpunt thermostaat (bedraad)	verdelers vloerverwarming voorzien van omkasting
prefab beton scheidingwand	-	•	enkele wcd	•	th aansluitpunt mechan. ventilatie	buitenkraan
gasbeton	o	o	schakelaar	o	schakelaar mechan. ventilatie	
holle scheidingwand	o	o	wisselchakelaar	o	schakelaar wcd warmtepomp	
isolatie	o	o	dubbele schakelaar	o	loze leiding naar meterkast	
MK meterkast	x	x	plafondlichtpunt	o	aa aarding metalen delen	
opsteplaats combiwarmtepomp	-	-	wandlichtpunt	o	ev aansluitpunt PV-installatie	
opsteplaats unit mechanische ventilatie	-	-	wcd wasmachine	o	deurbel	
opsteplaats PV-omvormer	-	-	wcd droger	o	deurbel	
opsteplaats wasmachine	-	-	wcd elektrische radiator	o	buitenwandlichtpunt 2100+	
	-	-	wcd mech. ventilatie	o	radiator, elektrisch	


rood aangegeven wandcontactdozen, loze leidingen, etcetera, zijn optioneel en kunnen (vroegtijdig) bij de kopiersbegeleider gekozen worden. Afmetingen van ruimtes kunnen in het werk afwijken van tekening de exacte plaatsen en afmetingen van aansluitpunten, schachten, dakuitmondingen, radiatoren, nwa e.d. zijn indicatief op de tekeningen aangegeven en worden door de installateur nader bepaald. Aan deze getallen en plaatsen kunnen derhalve geen rechten ontleend worden. Dorden dienen tijdens de kijkmiddag of na oplevering altijd het werk zelf in te meten voordat afwerking besteld wordt. De woningen worden standaard zonder keuken geleverd. De gestippelde keukens geeft de standaard positie van de keuken weer met de daarbij behorende standaard posities van de aansluitingen van de installatievoorzieningen.



voorgevel



achtergevel

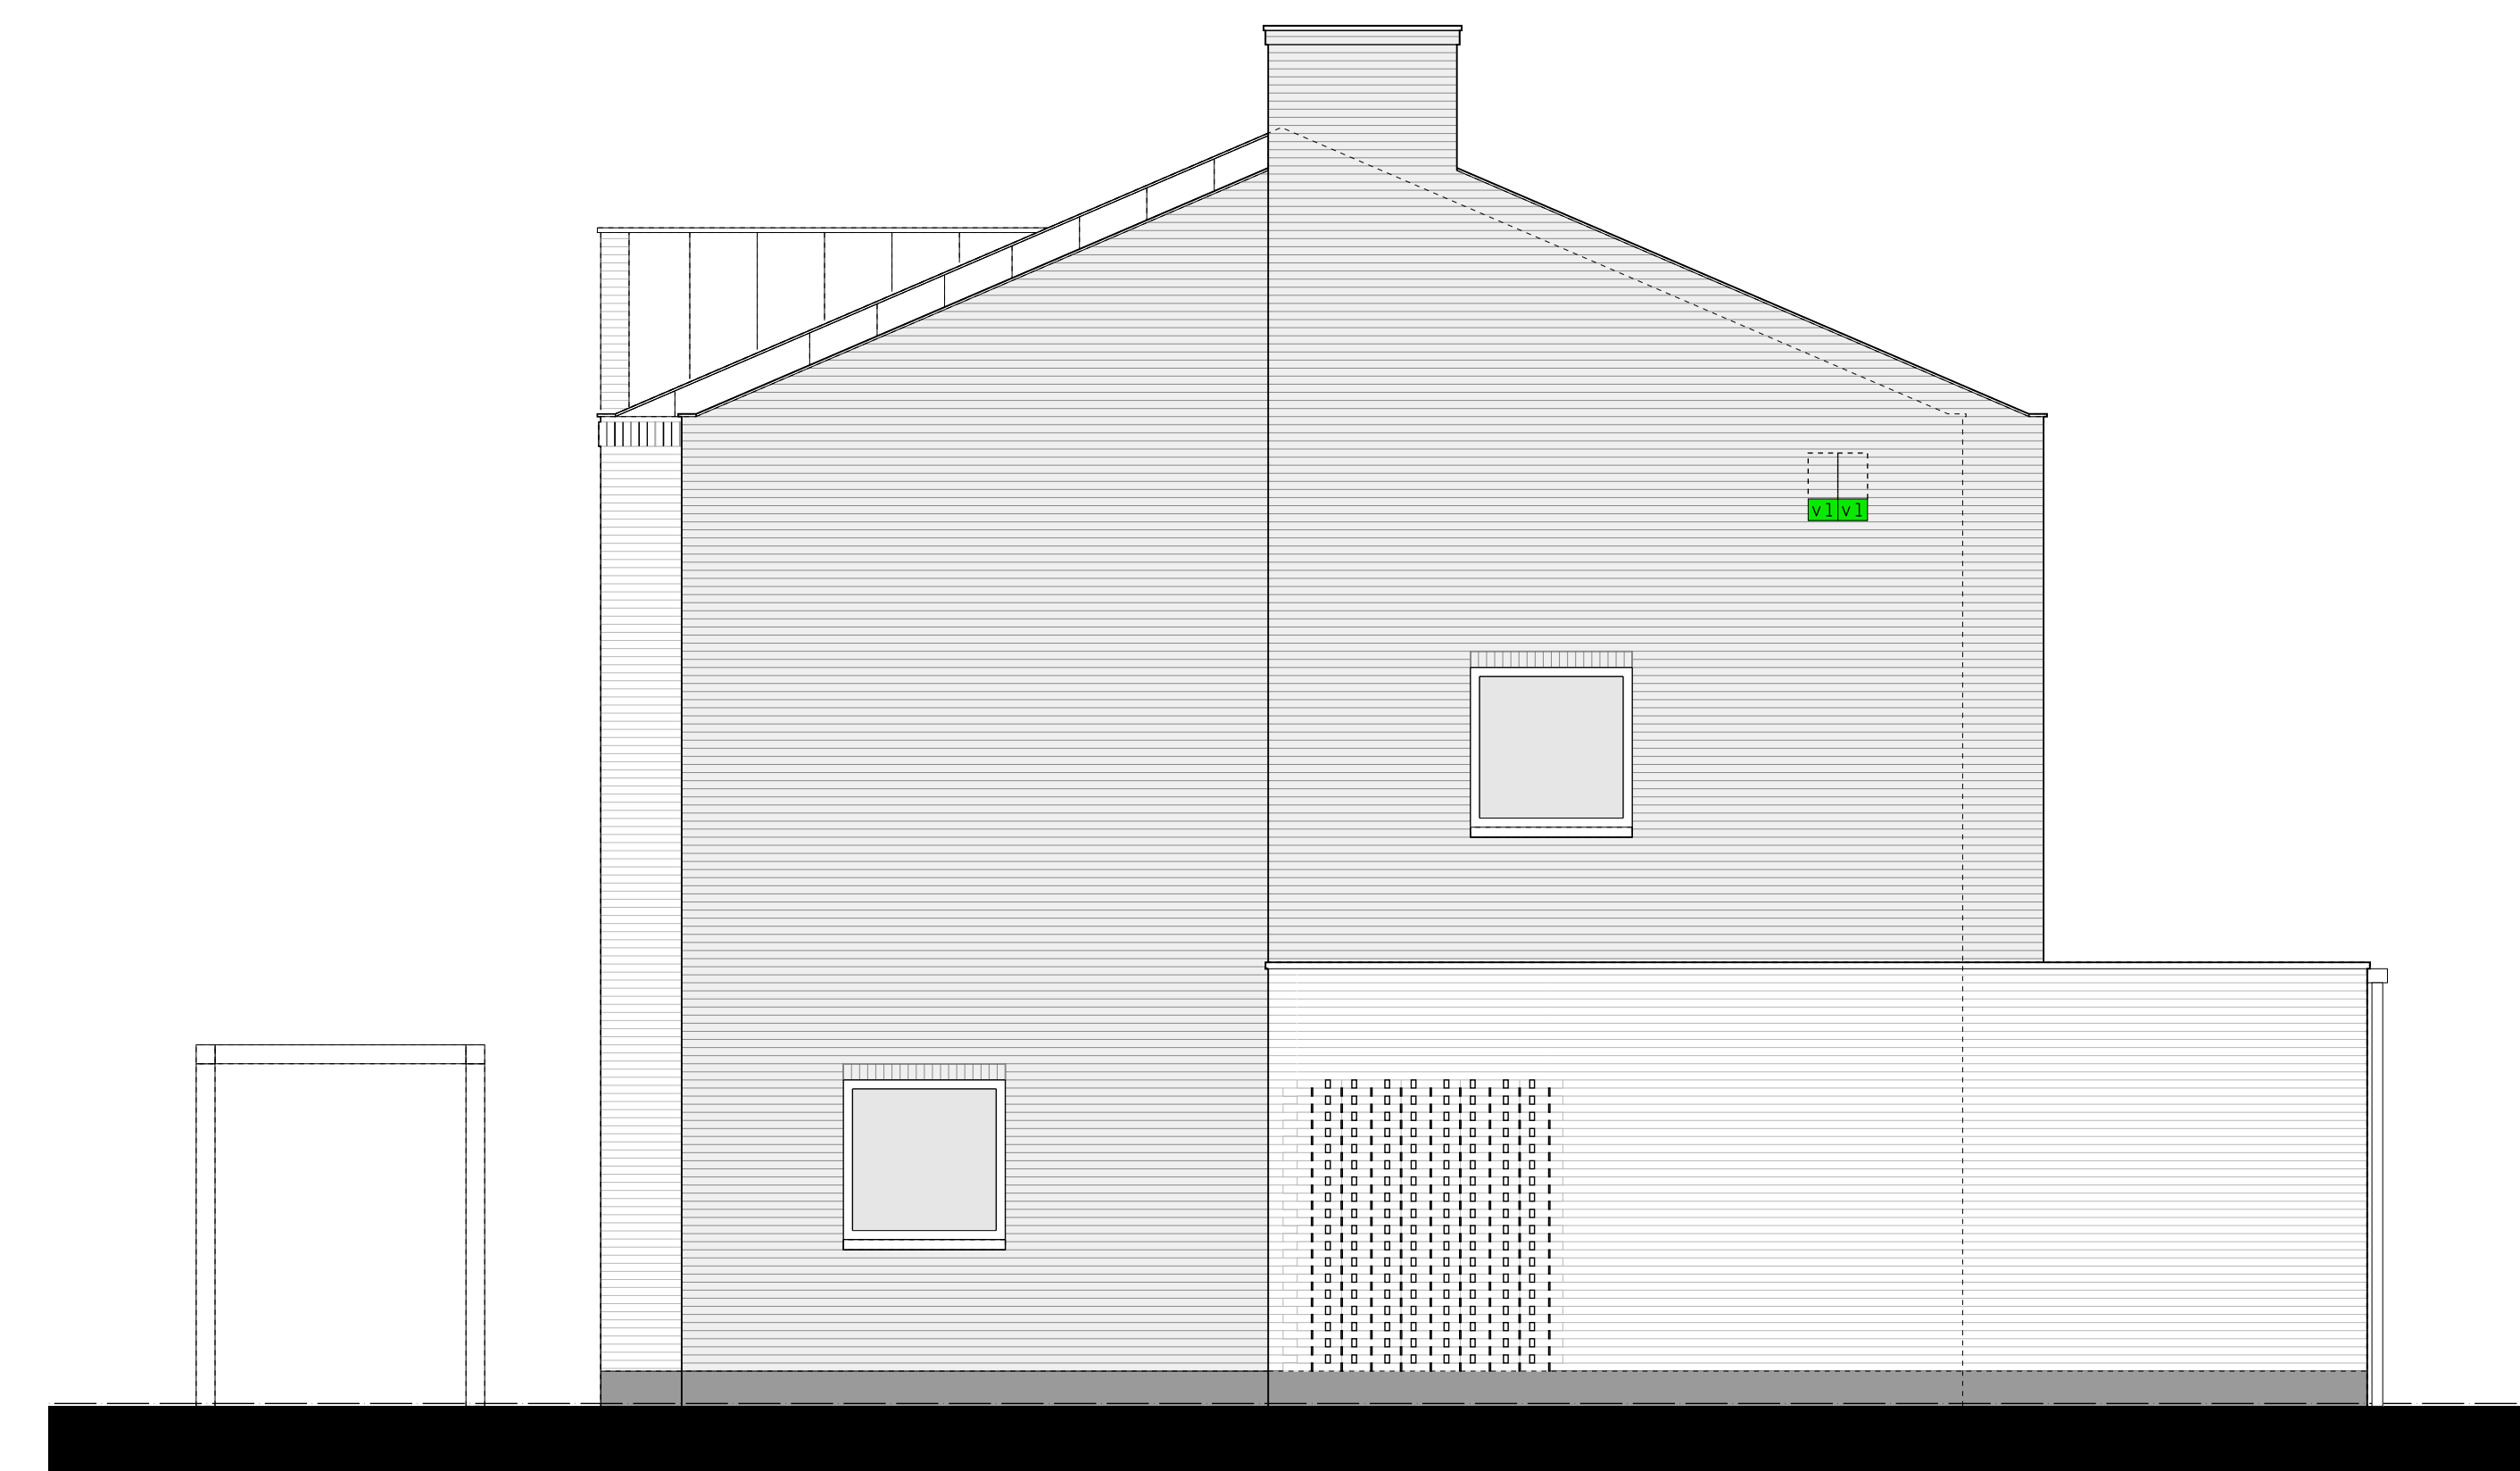

zijgevel

A
hp architecten **AUGUSTUS** hurks



DE TWEE SNEREN
AUGUSTUS EINDHOVEN
BLOK 8
KAVEL 44
VERKOOPTEKENING
17061
1:50/A0
VK-88