

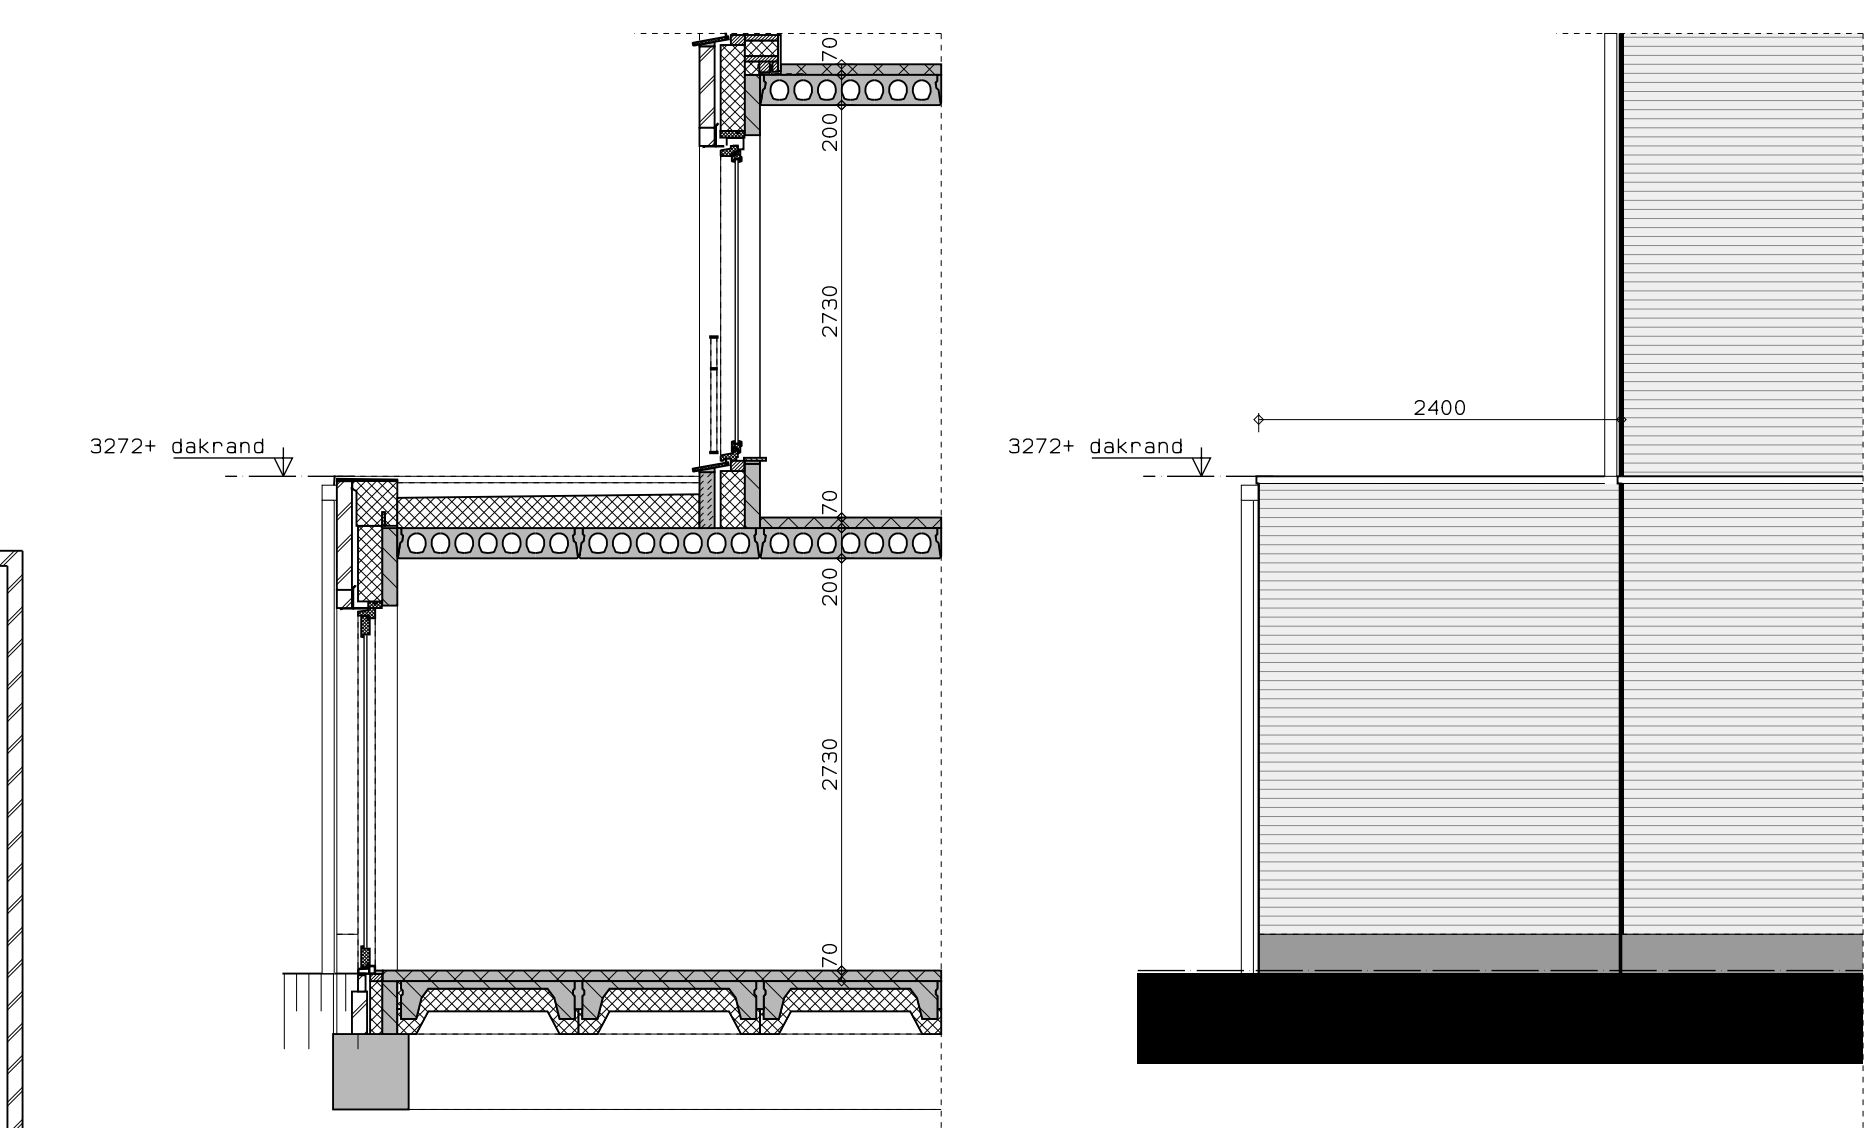


begane grond

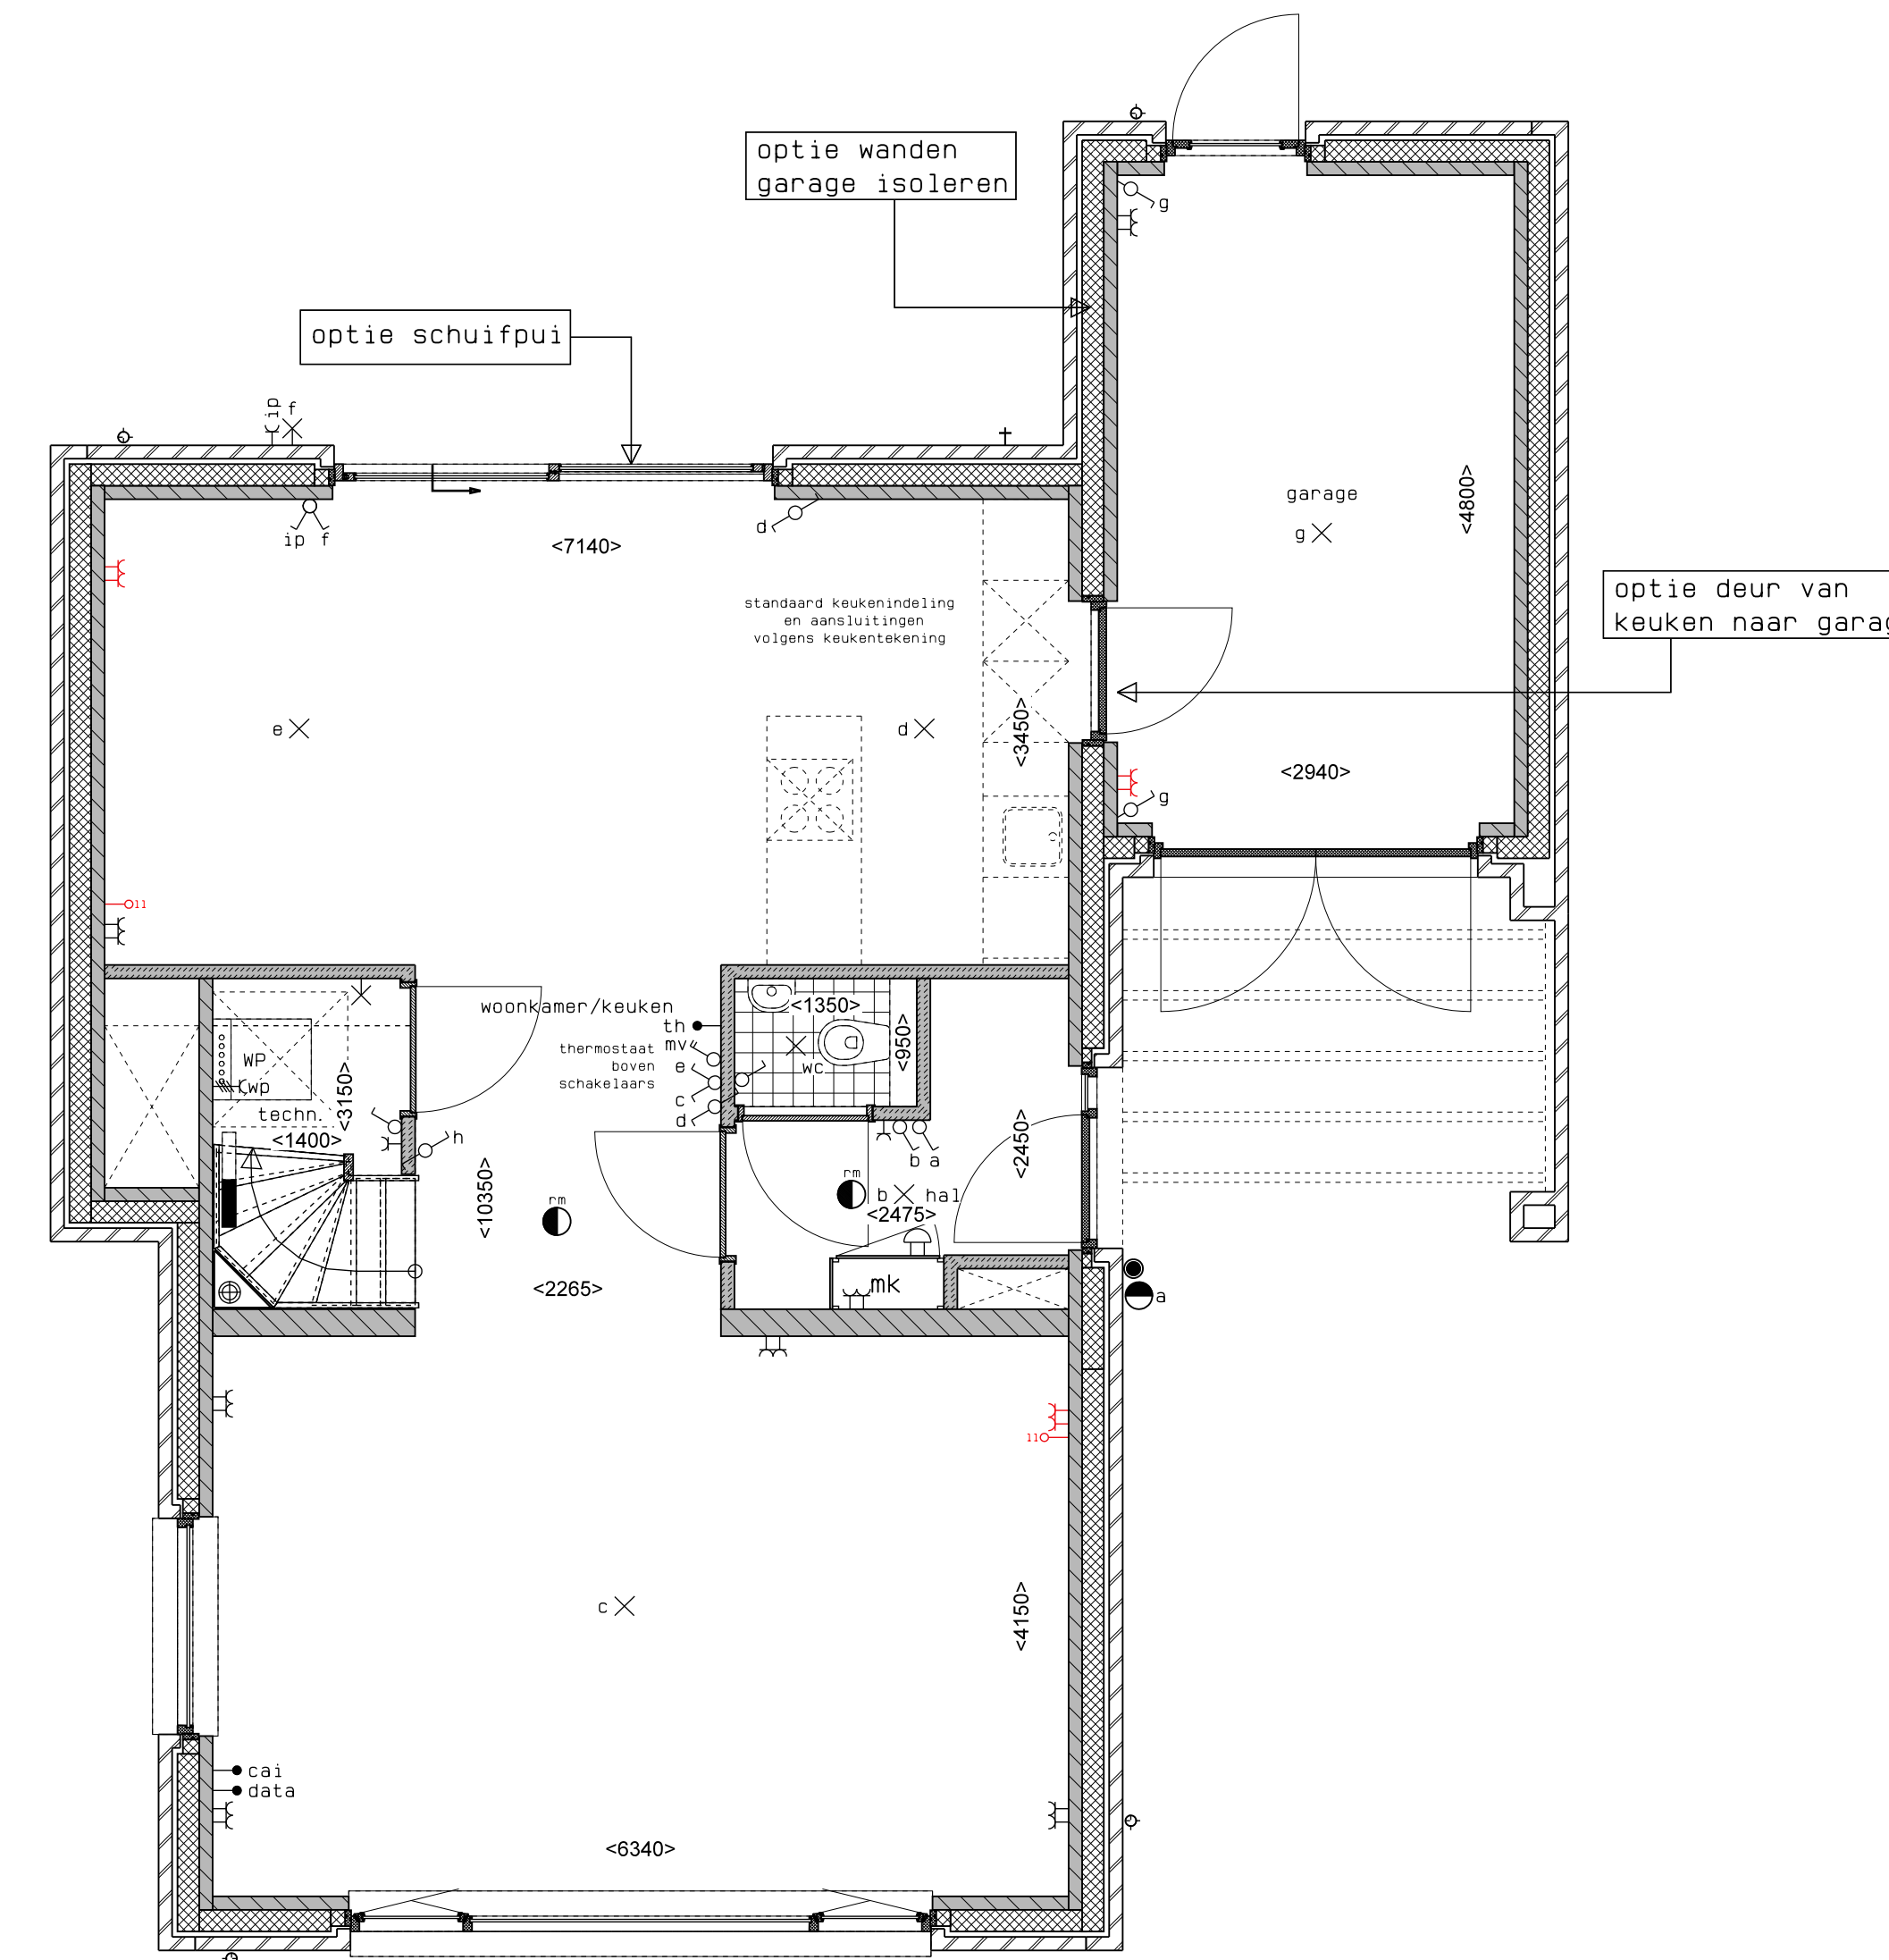


doorsnede

zijaanzicht

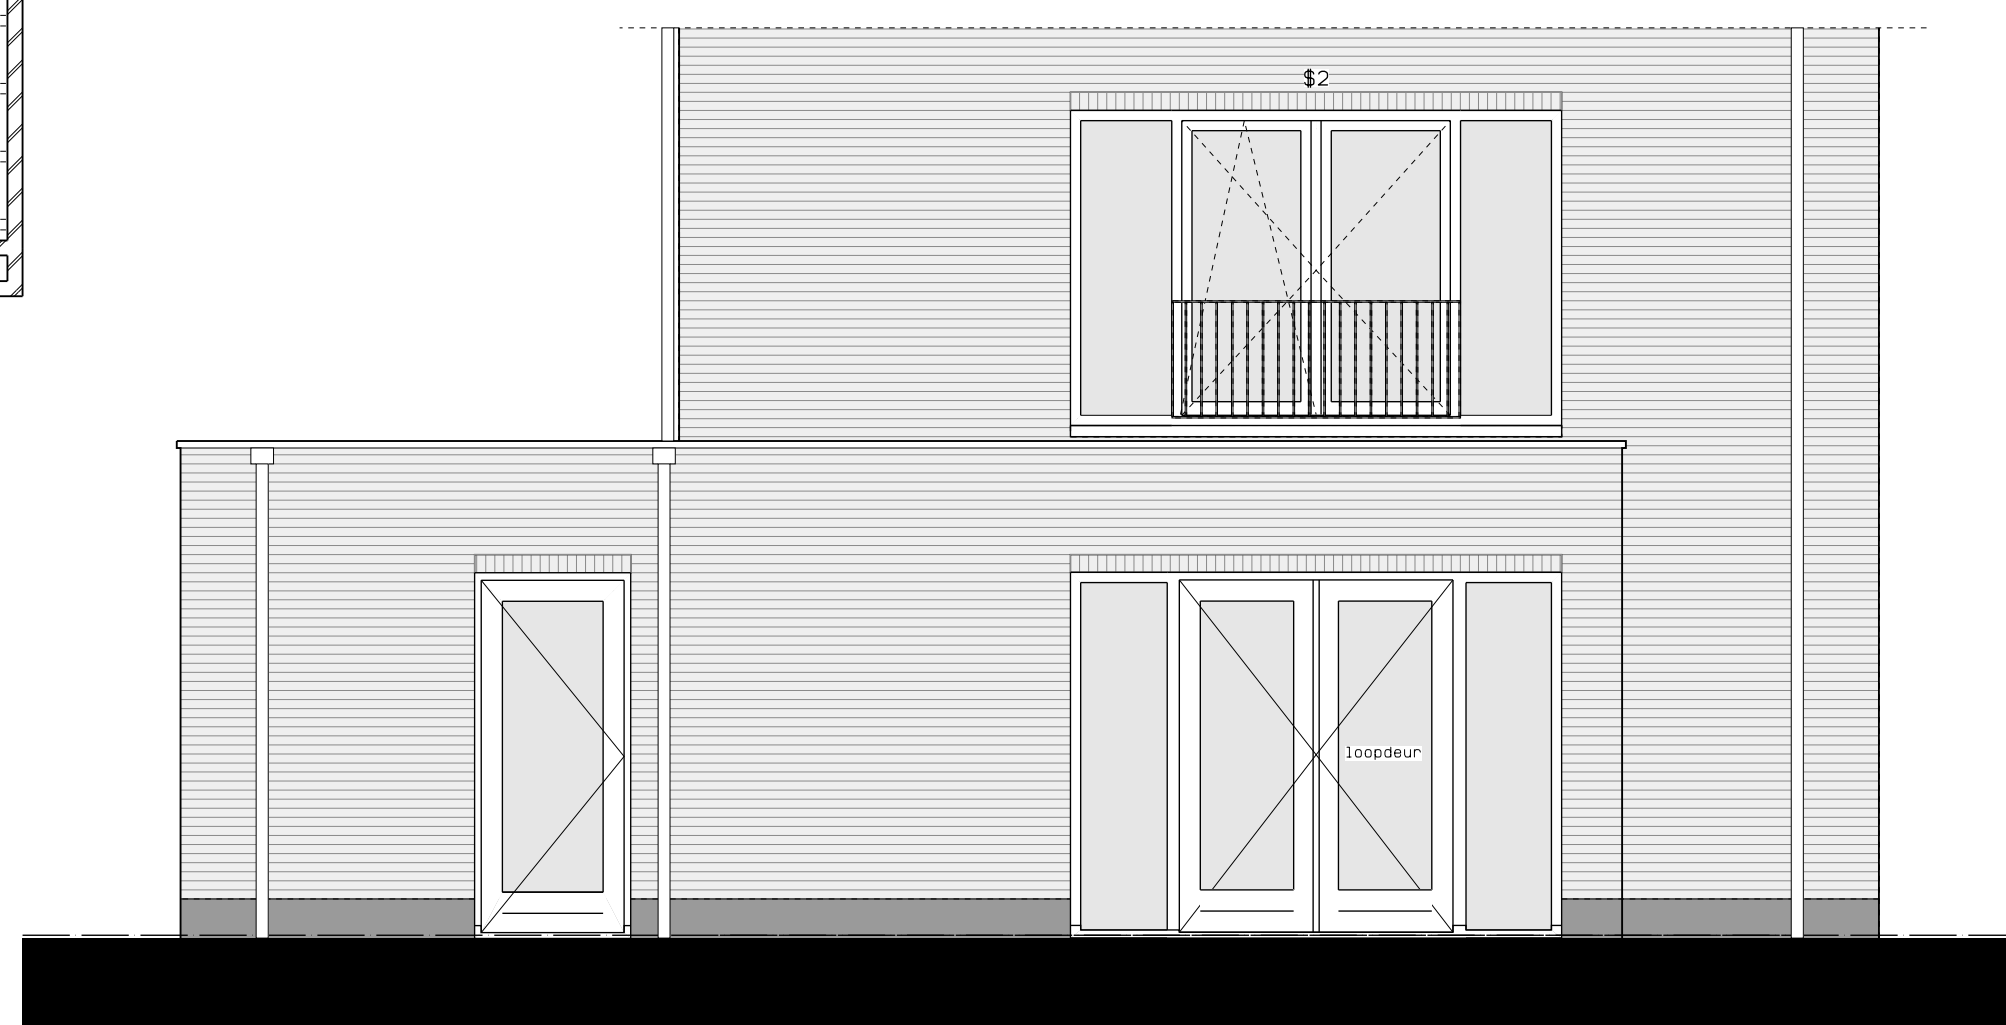

begane grond

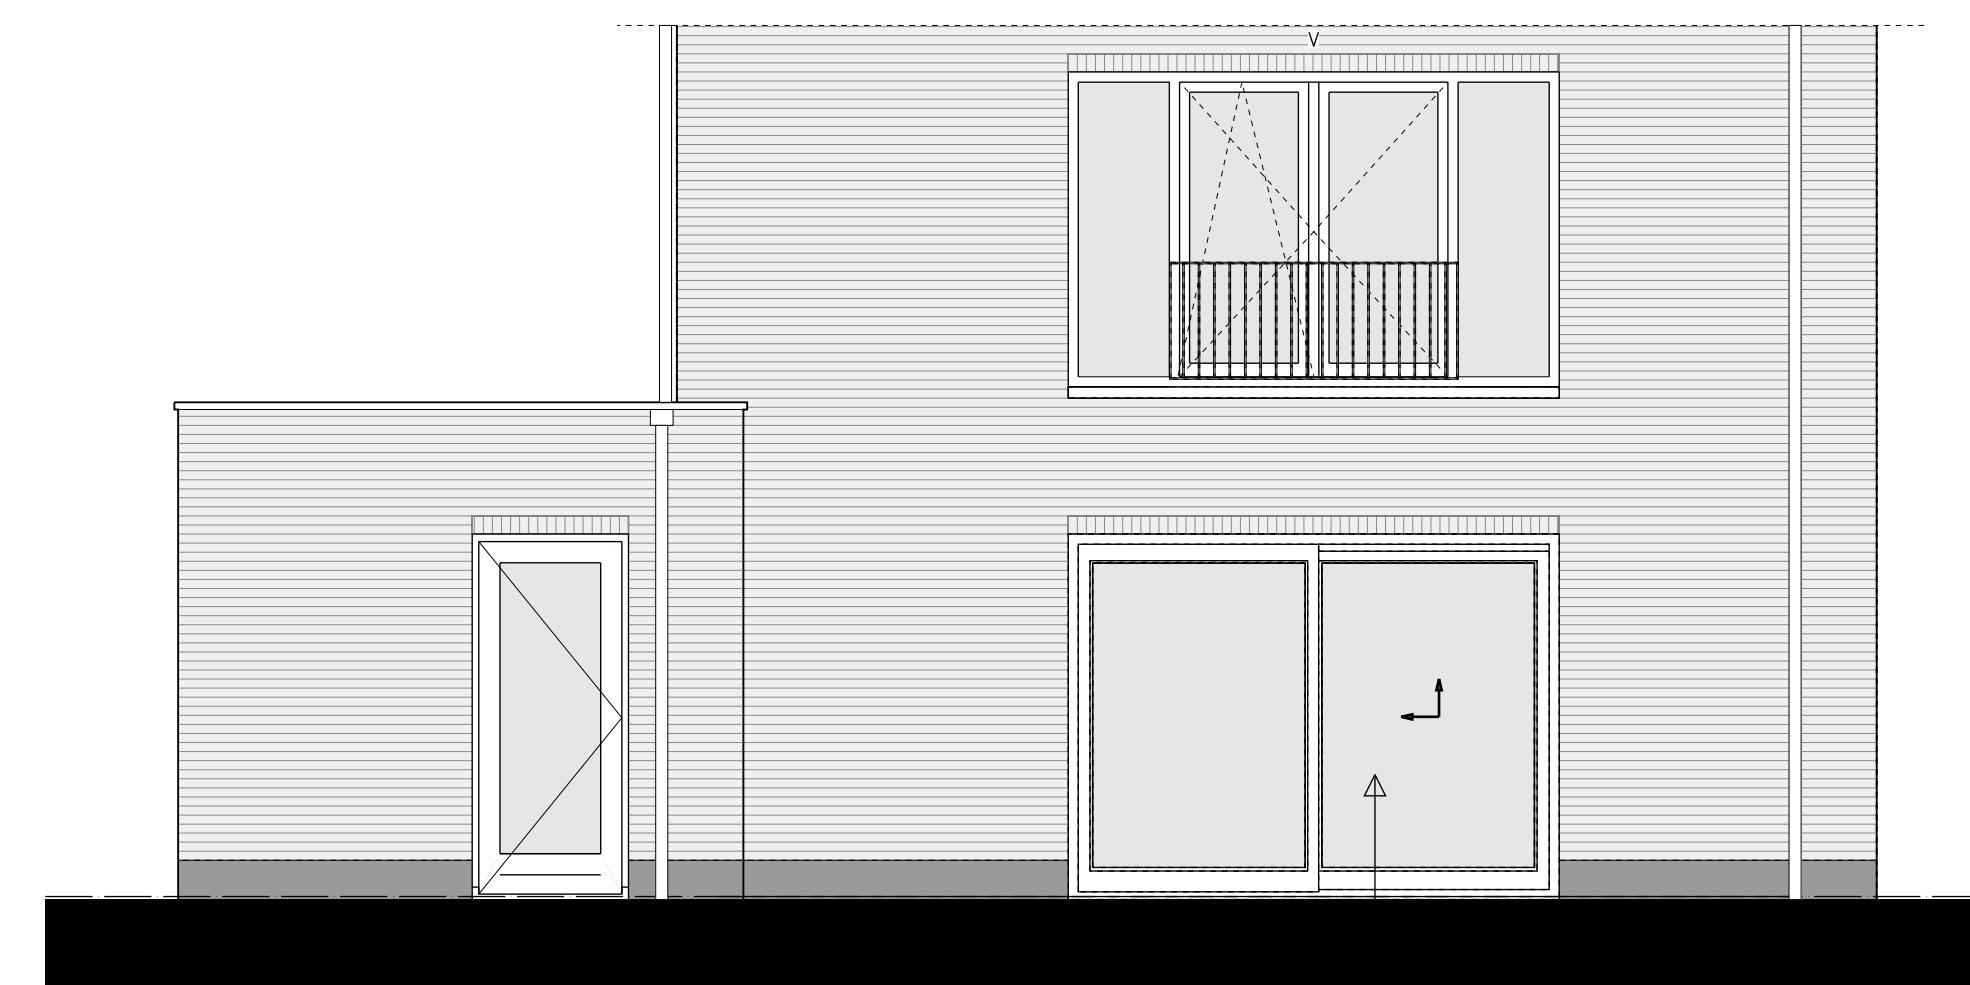

achteraanzicht

Type 7Vb, Overige opties begane grond, kavel 65

Type 7Vb, Uitbouw achter 2,4 m, kavel 65

LEGENDA	
	geventseiwerk, lagenmaat 60mm
	prefab beton
	gasbeton
	lichte scheidingwand
	isolatie
	meterkast
	opstelplaat combiwarmtepomp
	opstelplaat unit mechanische ventilatie
	opstelplaat PV-omvormer
	opstelplaat wasmachine
	opstelplaat droger
	rookmelder
	enkele wcd
	schakelaar
	wiselischakelaar
	dubbele schakelaar
	plafondlichtpunt
	wandlichtpunt
	wcd wasmachine
	wcd droger
	wcd radiator
	wcd mech. ventilatie
	ip wcd
	aansluitpunt thermostaat (bedraad)
	schakelaar mechn. ventilatie
	wcd warmtepomp
	wcd mekop
	loze leiding naar meterkast
	aarding metalen delen
	aansluitpunt PV-installatie
	deurbel
	aansluitpunt 2100+
	radiator, elektrisch
	verdeler vloerverwarming
	verdeler vloerverwarming voorzien van omkasting
	buitenkraan

Reed aangegeven wandcontactdozen, loze leidingen, etcetera, zijn optioneel en kunnen (vergetijdig) bij de koperebeheider gekozen worden. Afmetingen van ruimtes kunnen in het werk afwijken van tekening de exacte plaatsen en afmetingen van aansluitpunten, schachten, dakuitmondingen, radiatoren, hwa e.d. zijn indicatief op de tekeningen aangegeven en worden door de installateur nader bepaald. Aan deze getallen en plaatsen kunnen derhalve geen rechten ontleend worden. Derden dienen tijdens de kijkmiddag of na oplevering altijd het werk zelf in te meten voordat afwerking besteld wordt. De woningen worden standaard zonder keuken geleverd. De gestippelde keukens geeft de standaard positie van de keuken weer met de daarbij behorende standaard posities van de aansluitingen van de installatievoorzieningen.

LEGENDA METSELWERK	
	metselwerk kleur: wit
	geklemd metselwerk kleur: middengris
	geklemd metselwerk kleur: licht
VENTILATIEROOSTERS	
	ventilatierooster boven kozijn
	ventilatierooster boven kozijn
	ventilatierooster boven kozijn



hp architecten **AUGUSTUS** hurks

