




begane grond

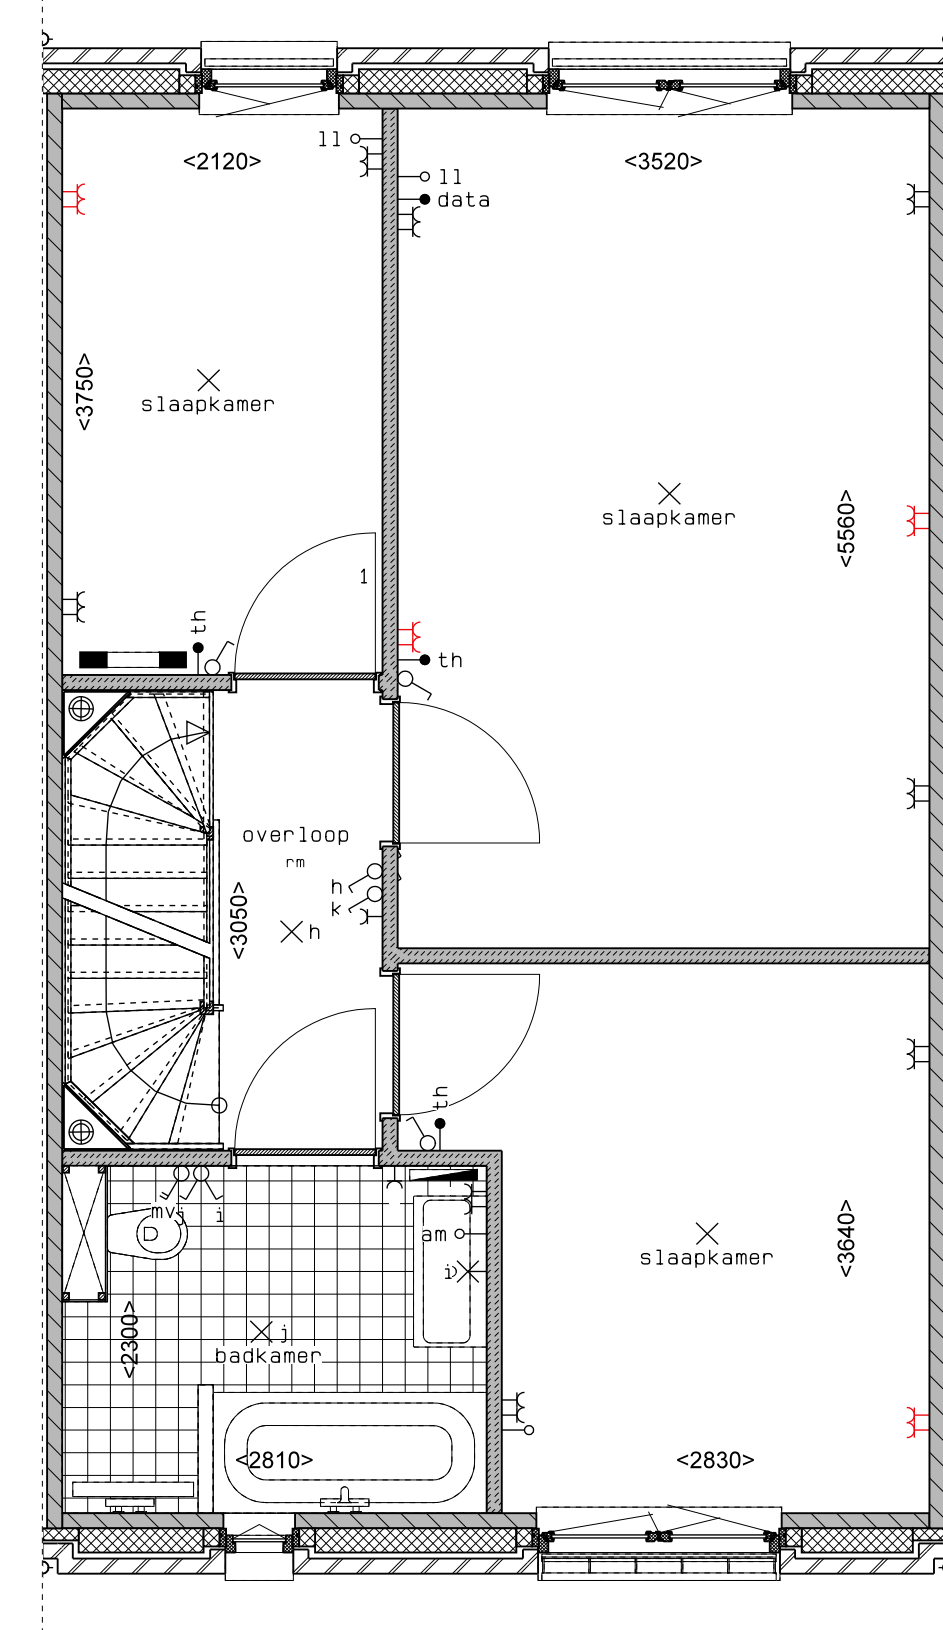

1e verdieping

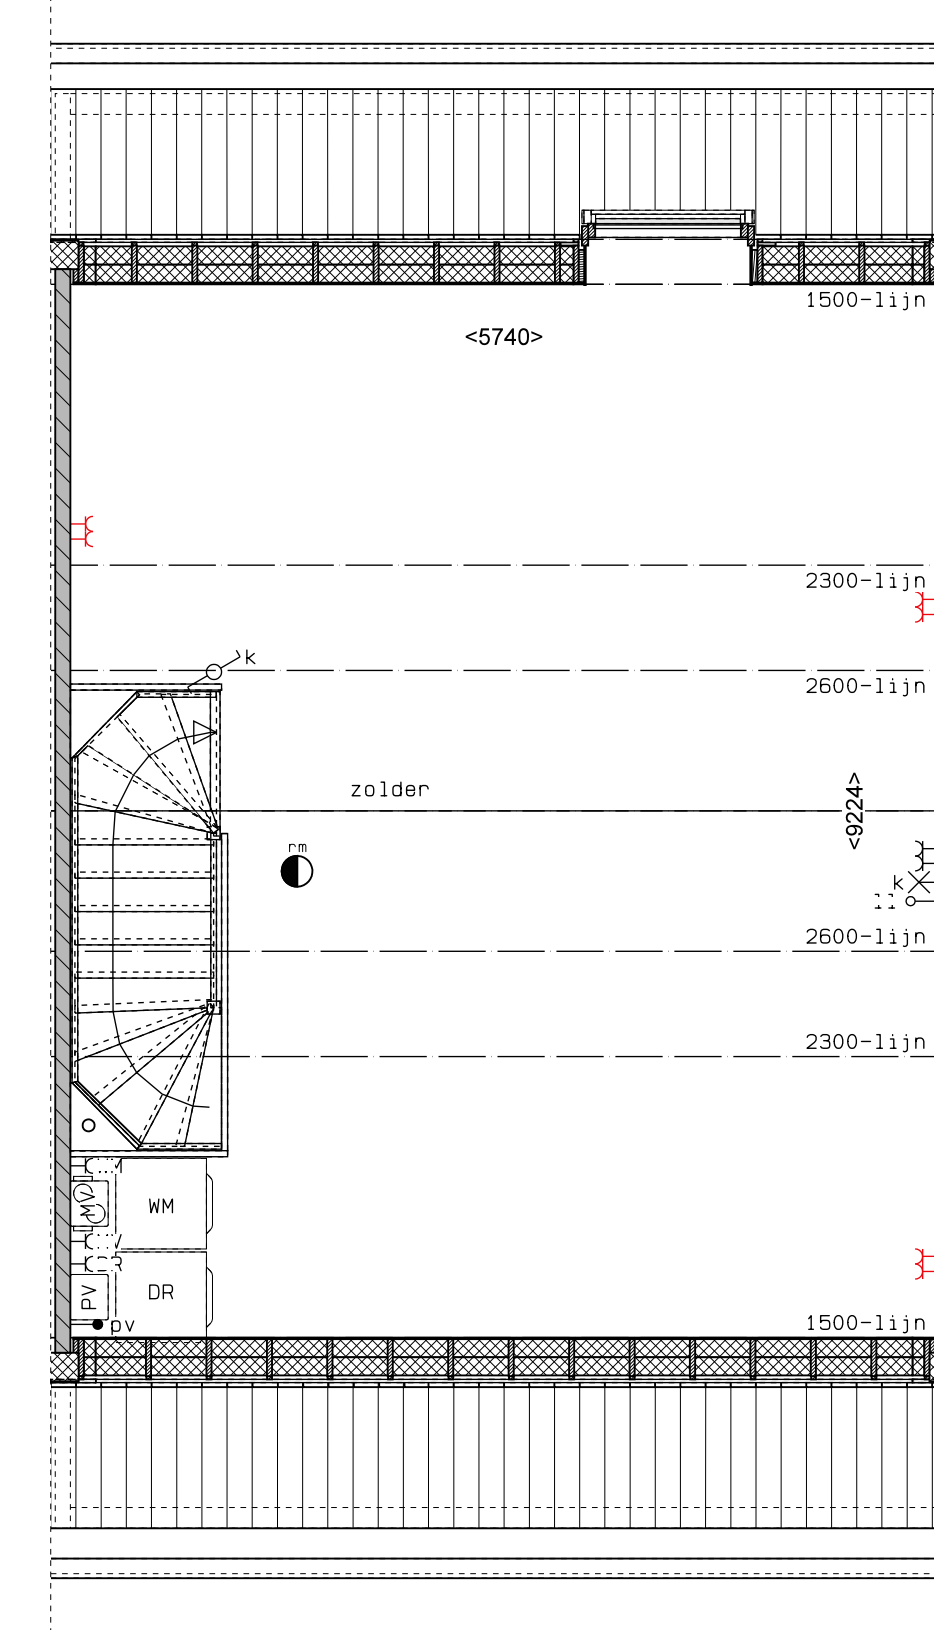

2e verdieping

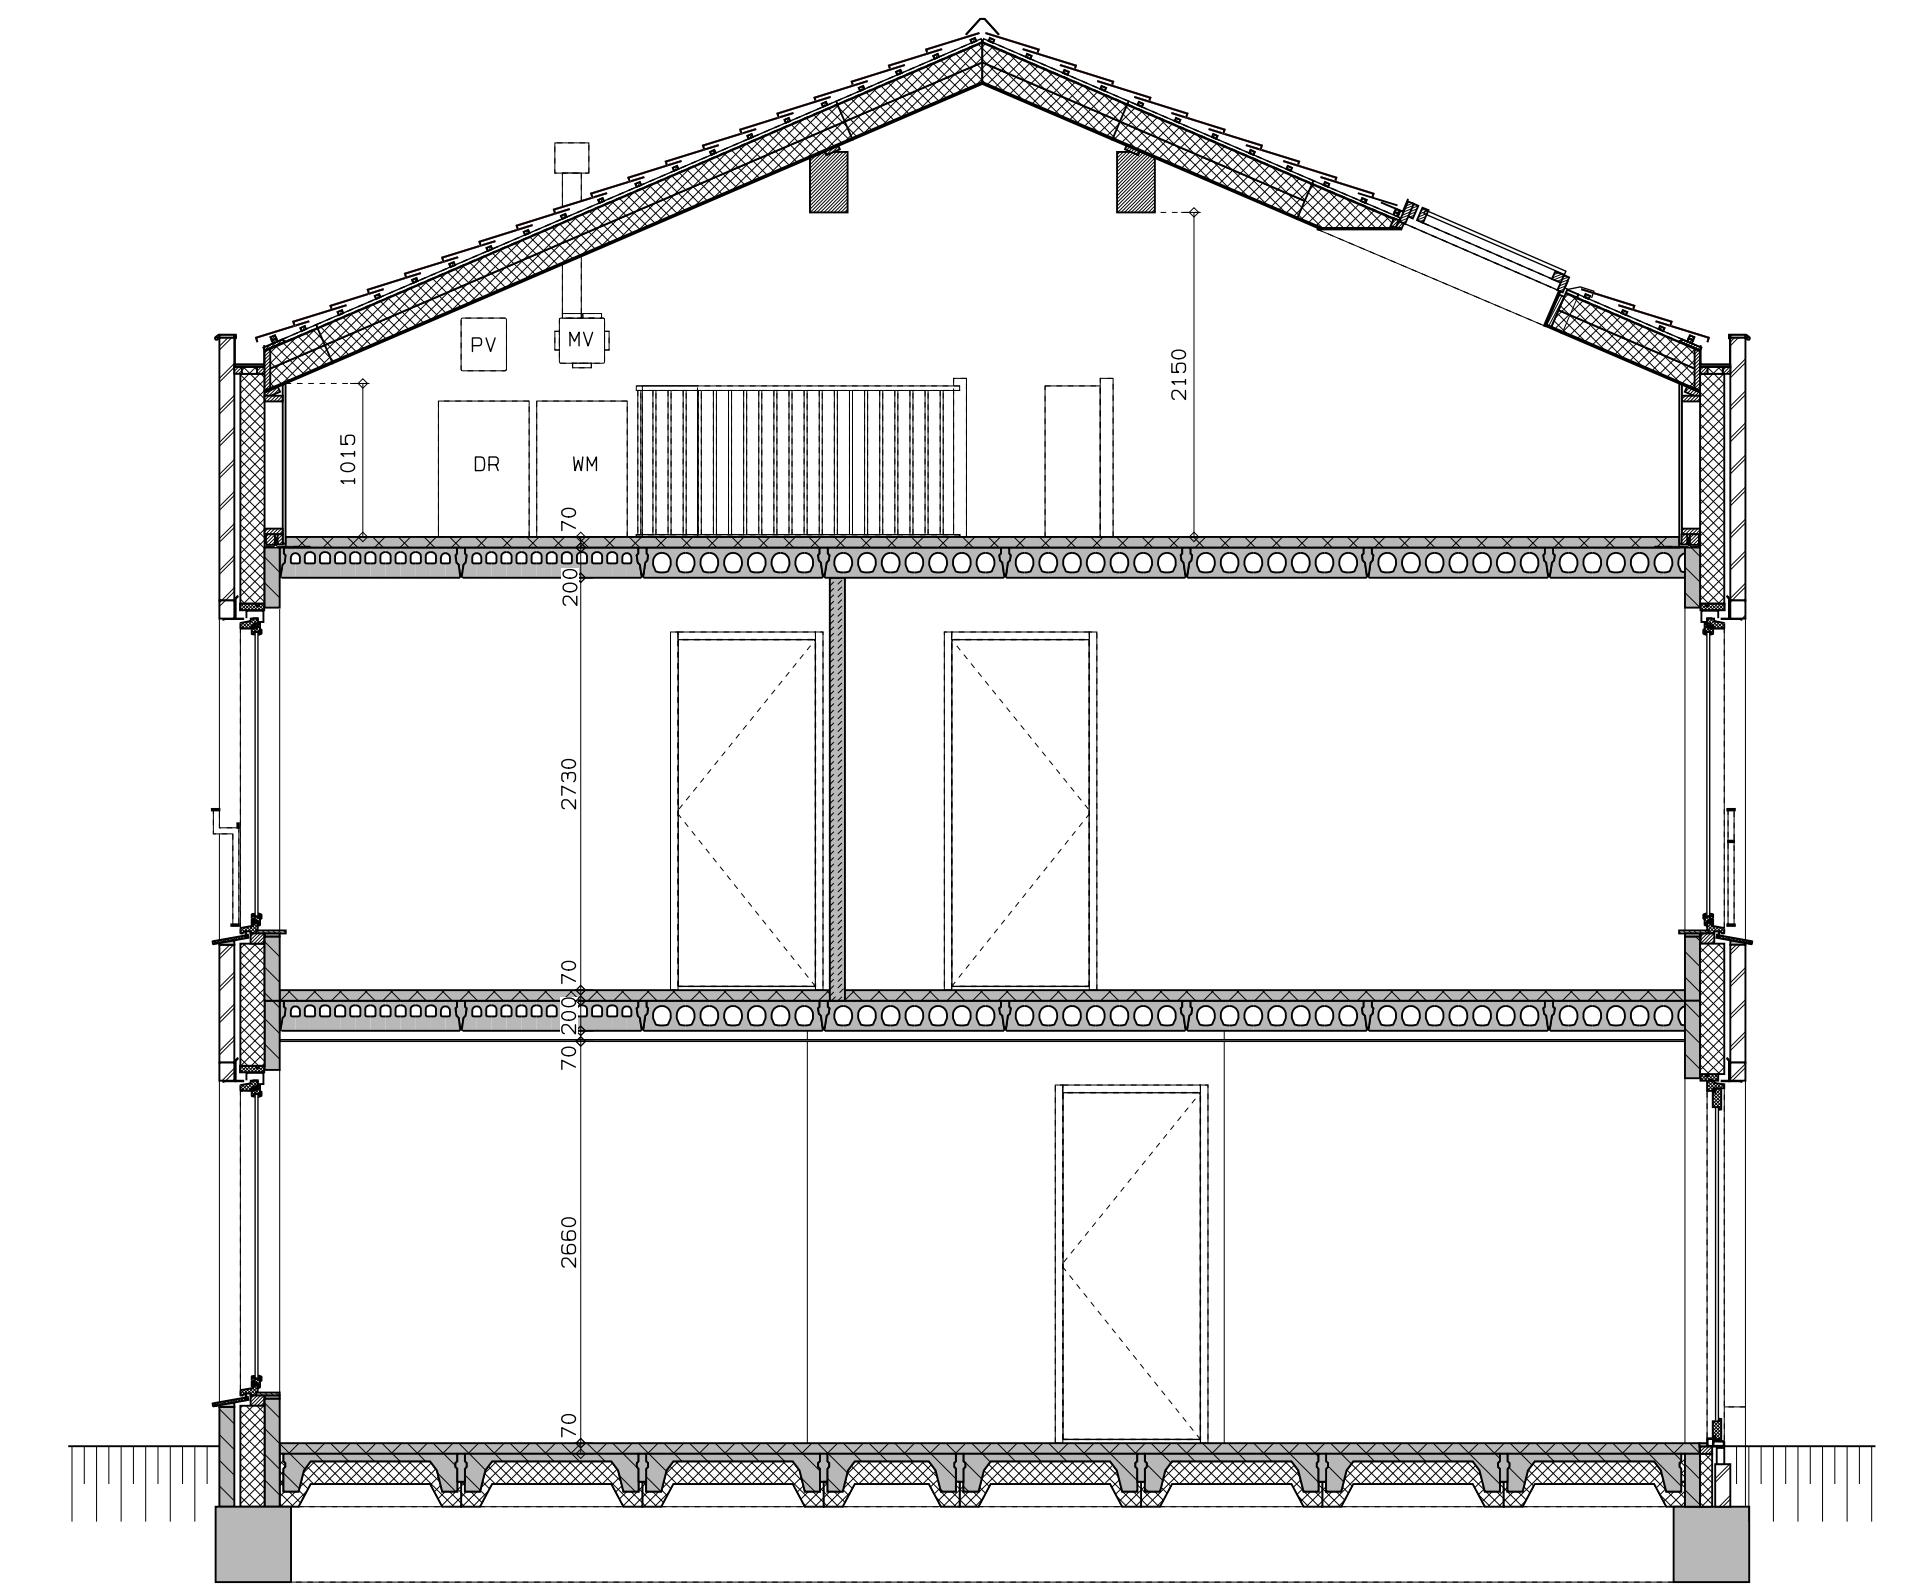


doorsnede


LEGENDA	
	DR opstelplaats wasdroger
	rookmelder
	enkele wcd
	gasmeter
	holle scheidingwand
	isolatie
	MK meterkast
	opstelplaats combiwarmtepomp
	opstelplaats unit mechanische ventilatie
	opstelplaats PV-omvormer
	opstelplaats wasmachine
	dubbele schakelaar
	plafondlichtpunt
	wandlichtpunt
	wcd wasmachine
	wcd droger
	wcd elektrische radiator
	wcd mech. ventilatie
	1p wcd
	aansluitpunt thermostat (bedraad)
	Schakelaar mechan. ventilatie
	wcd warmtepomp
	loze leiding naar meterkast
	aarding metalen delen
	aansluitpunt PV-installatie
	deurbeschakelaar 1500+
	deurvel
	buitenwandlichtpunt 2100+
	radiator, elektrisch
	verdelers vloerverwarming
	verdelers vloerverwarming voorzien van omkasting
	buitenkraan

rood aangegeven wandcontactdozen, loze leidingen, etcetera, zijn optioneel en kunnen (vroegtijdig) bij de kopensbegeleider gekozen worden
 Afmetingen van ruimtes kunnen in het werk afwijken van tekening de exacte plaatsen en afmetingen van aansluitpunten, schachten, dakuitmondingen, radiatoren, hwa e.d. zijn indicatief op de tekeningen aangegeven en worden door de installateur nader bepaald.
 Aan deze getallen en plaatsen kunnen derhalve geen rechten ontleend worden.
 Derden dienen tijdens de kijkmiddag of na oplevering altijd het werk zelf in te meten voordat afwerking besteld wordt.
 De woningen worden standaard zonder keuken geleverd. De gestippelde keuken geeft de standaard positie van de keuken weer met de daarbij behorende standaard posities van de aansluitingen van de installatievoorzieningen

LEGENDA METSELWERK	
	metselwerk kleur: wit
	gekeerd metselwerk kleur: nisodengrijs
	gekeerd metselwerk kleur: licht
VENTILATIEROOSTERS	
	V ventilatierooster boven kozelijn
	SK suikast boven kozelijn

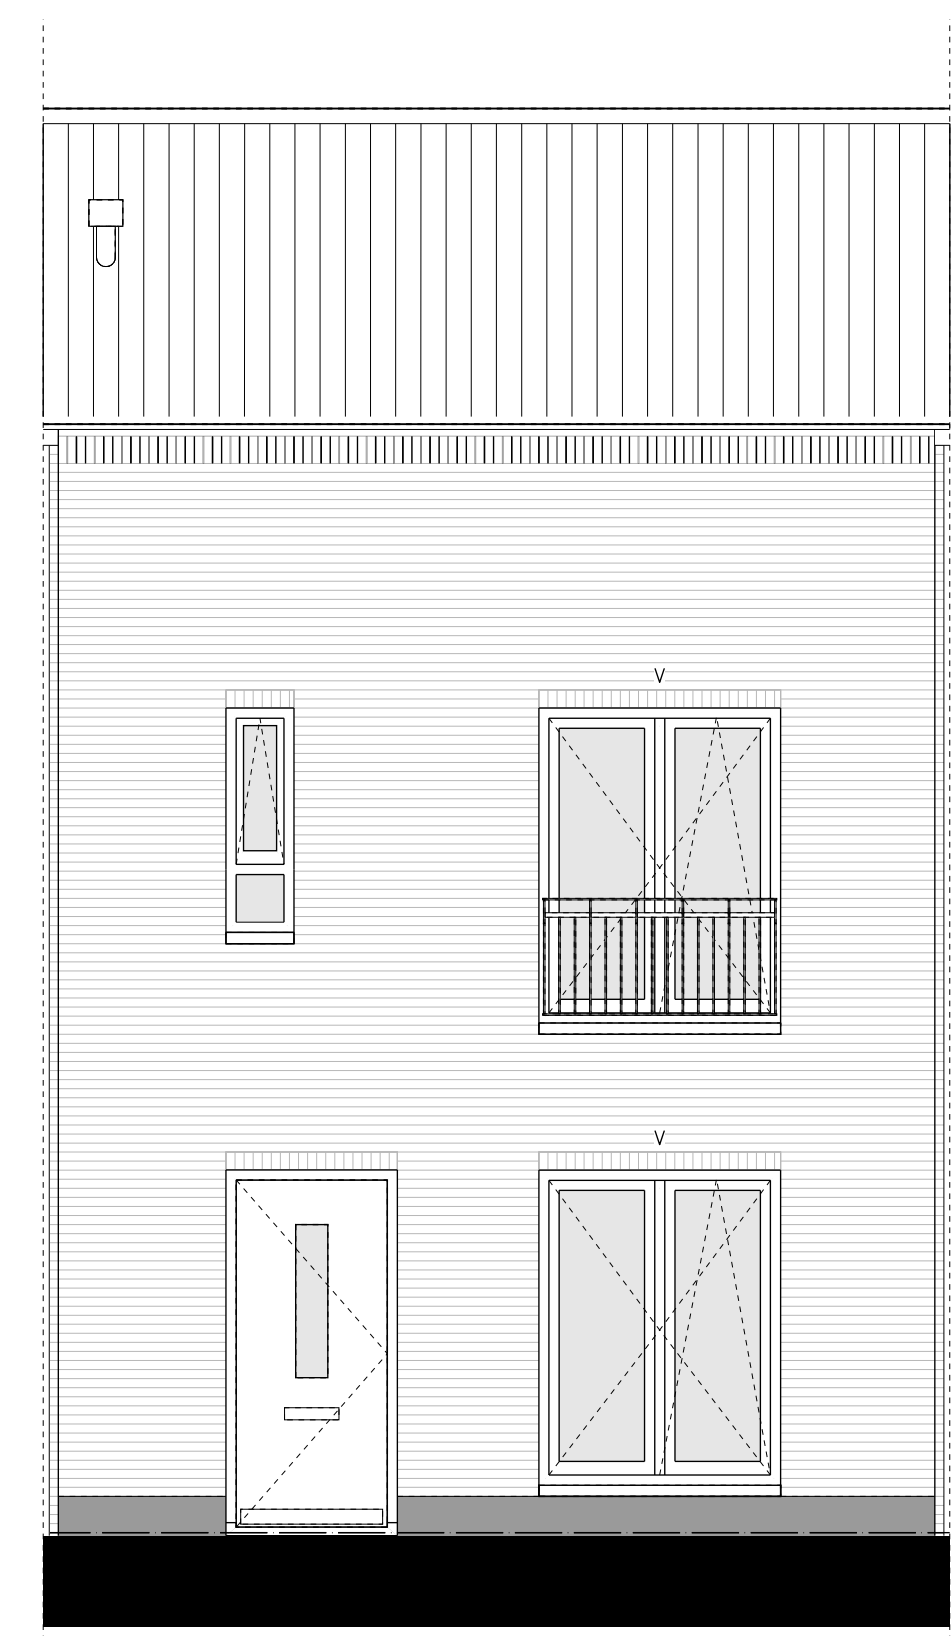

voorgevel

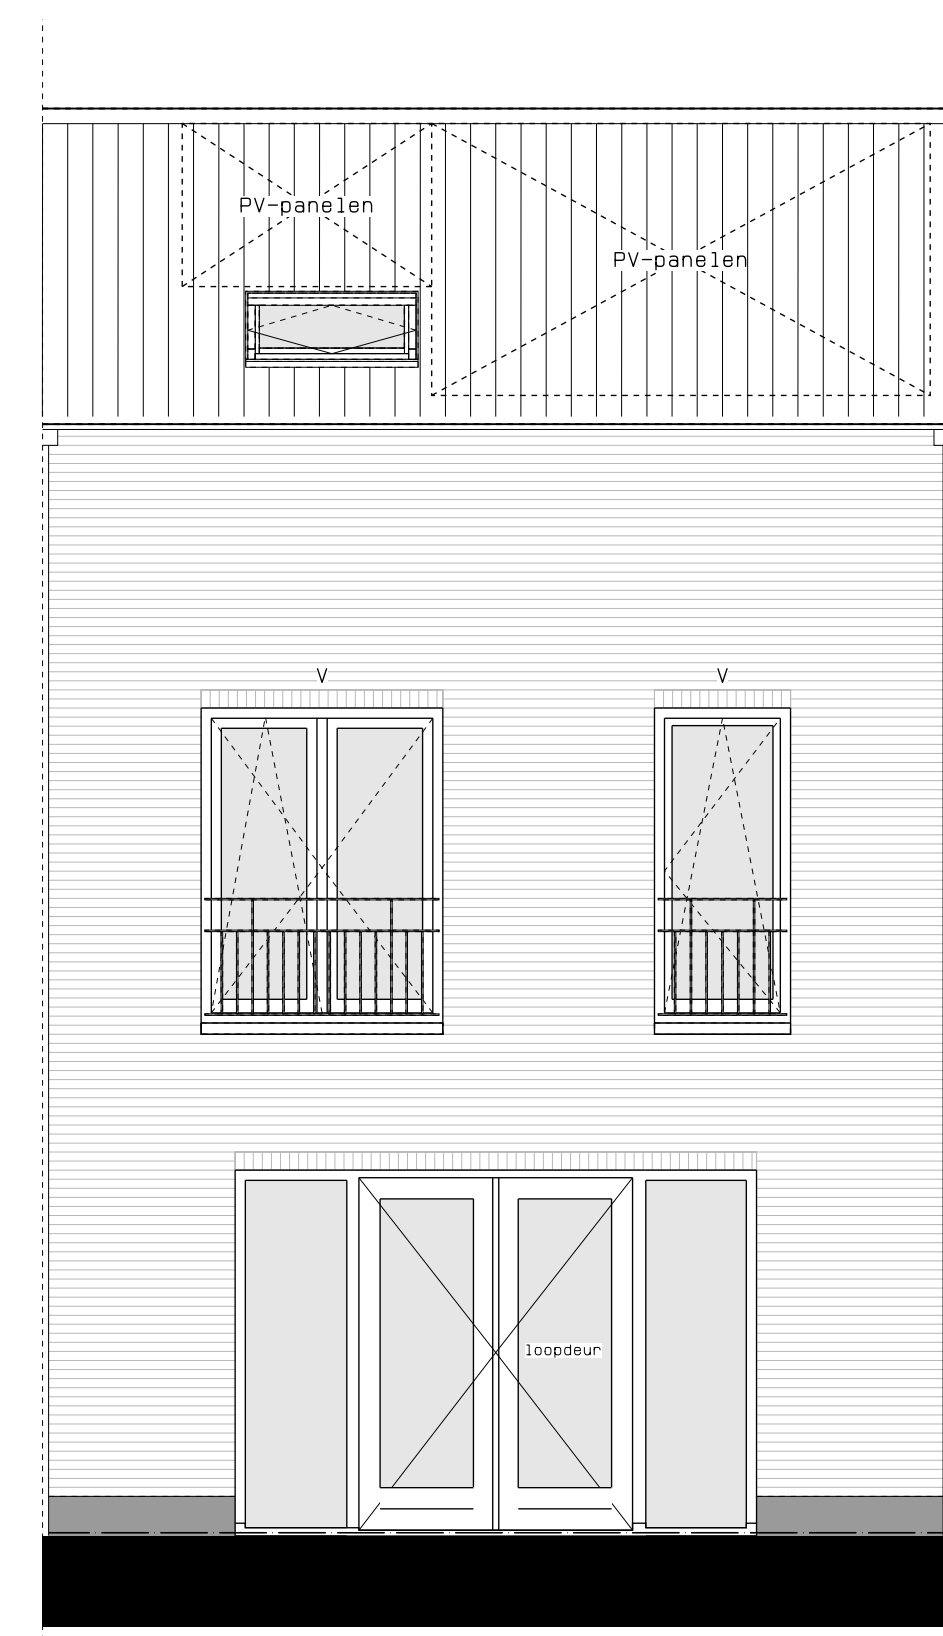

achtergevel



hp architecten **AUGUSTUS** hurks



	AUGUSTUS EINDHOVEN	NOO	04-04-2019
	BLOK 3	17061	
	KAVEL 15	WGL	
	VERKOOPTEKENING	WGL	
		1:50/A0	VK-34