



begane grond

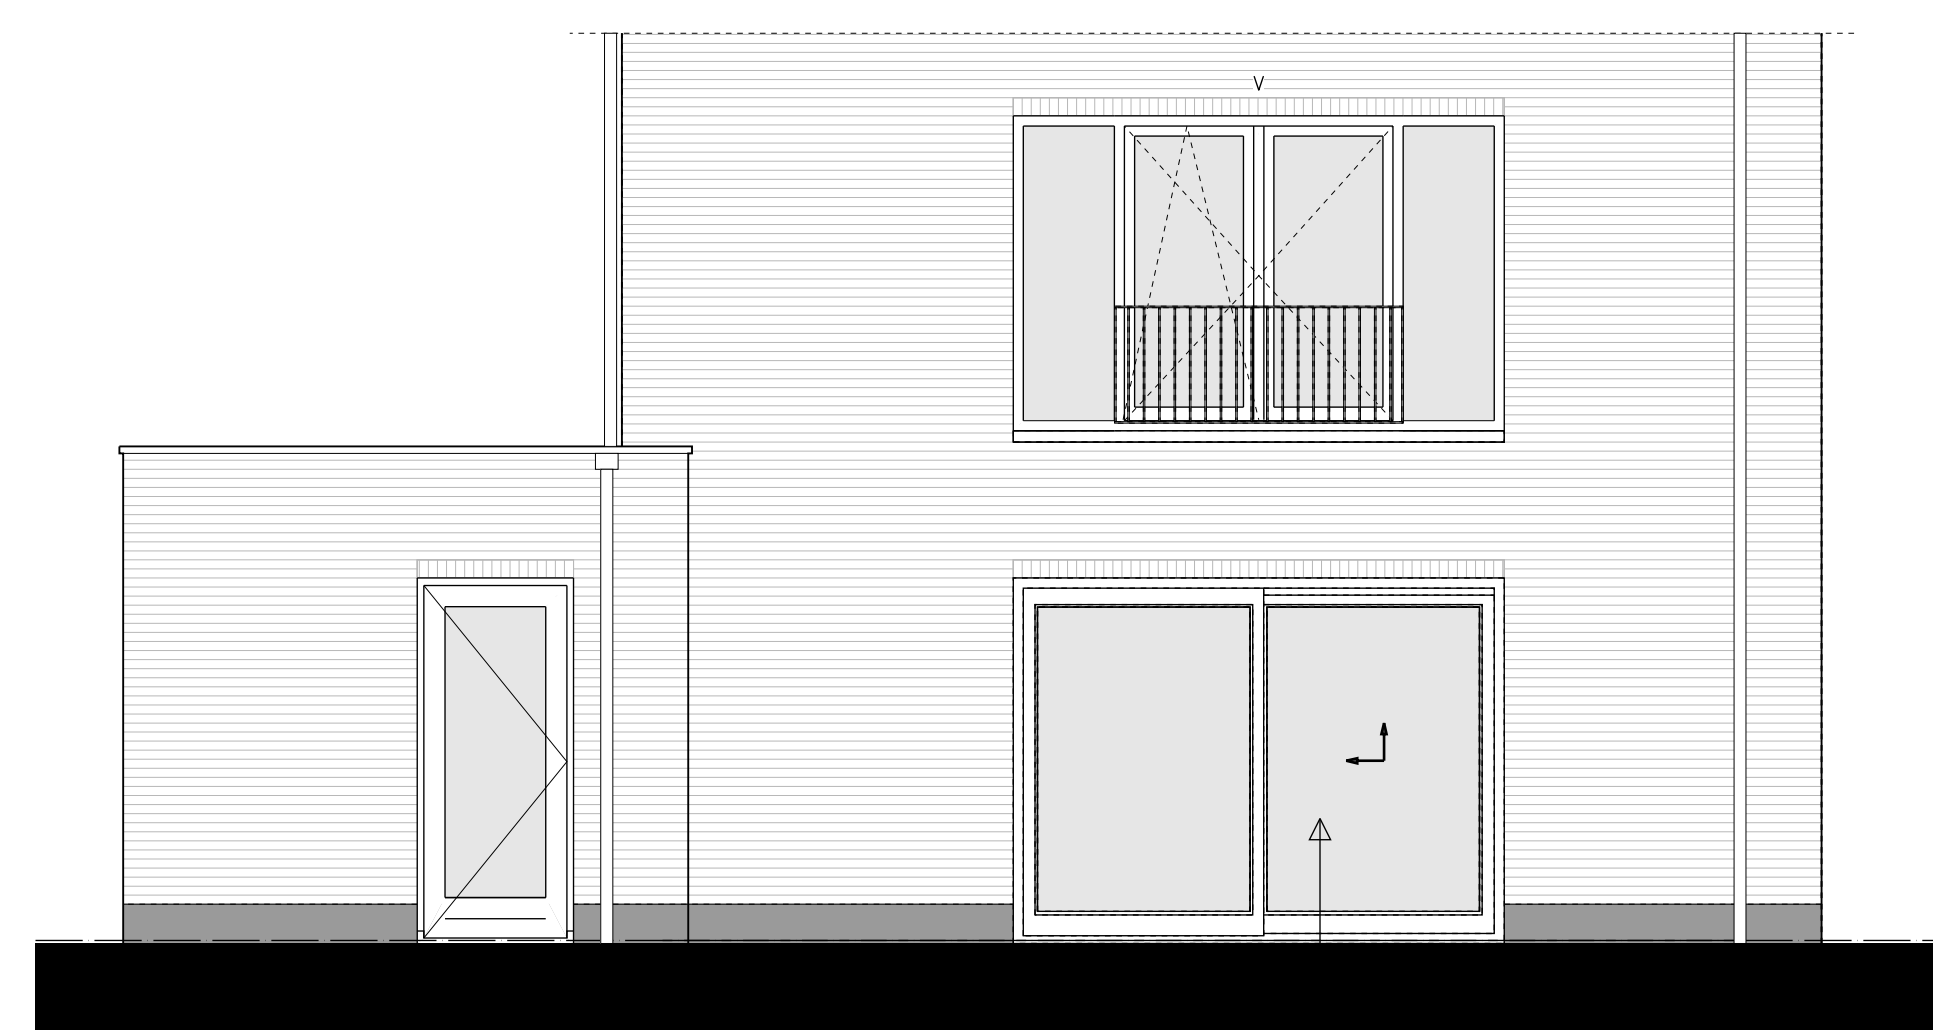


achteraanzicht

Type 7Vc, Overige opties begane grond, kavel 64

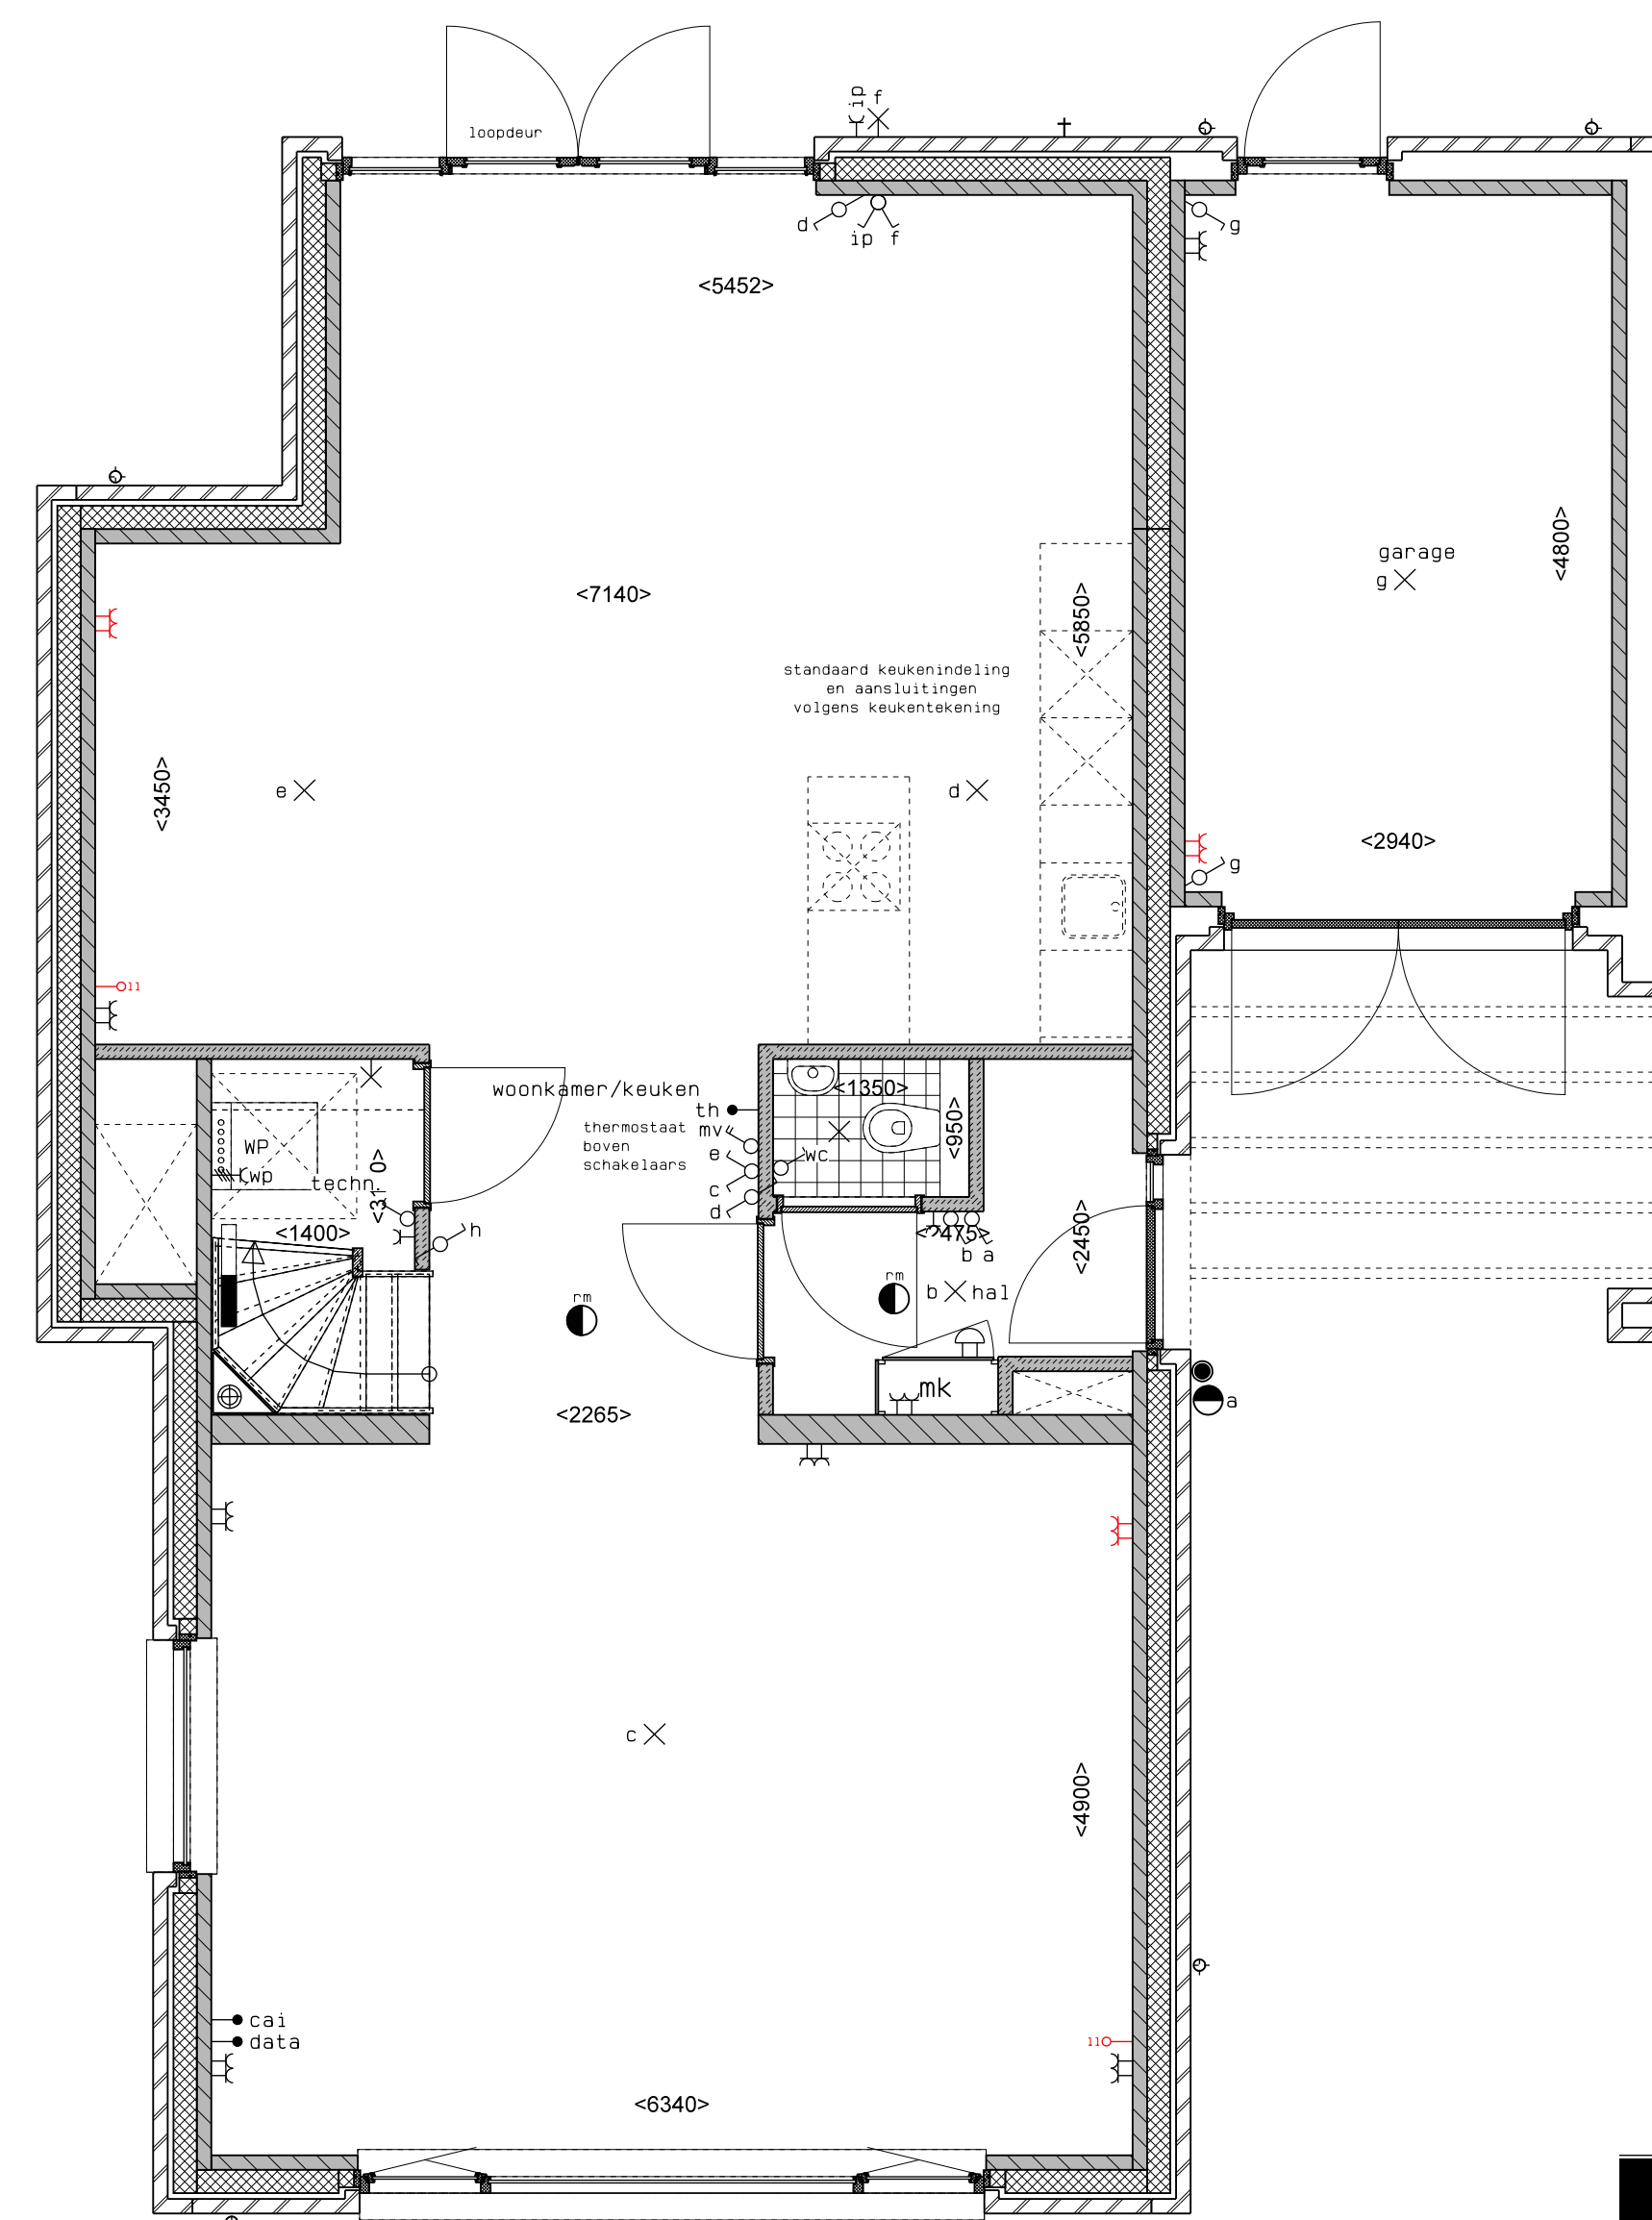


begane grond

Type 7Vc, Uitbouw achter 2,4 m, kavel 64

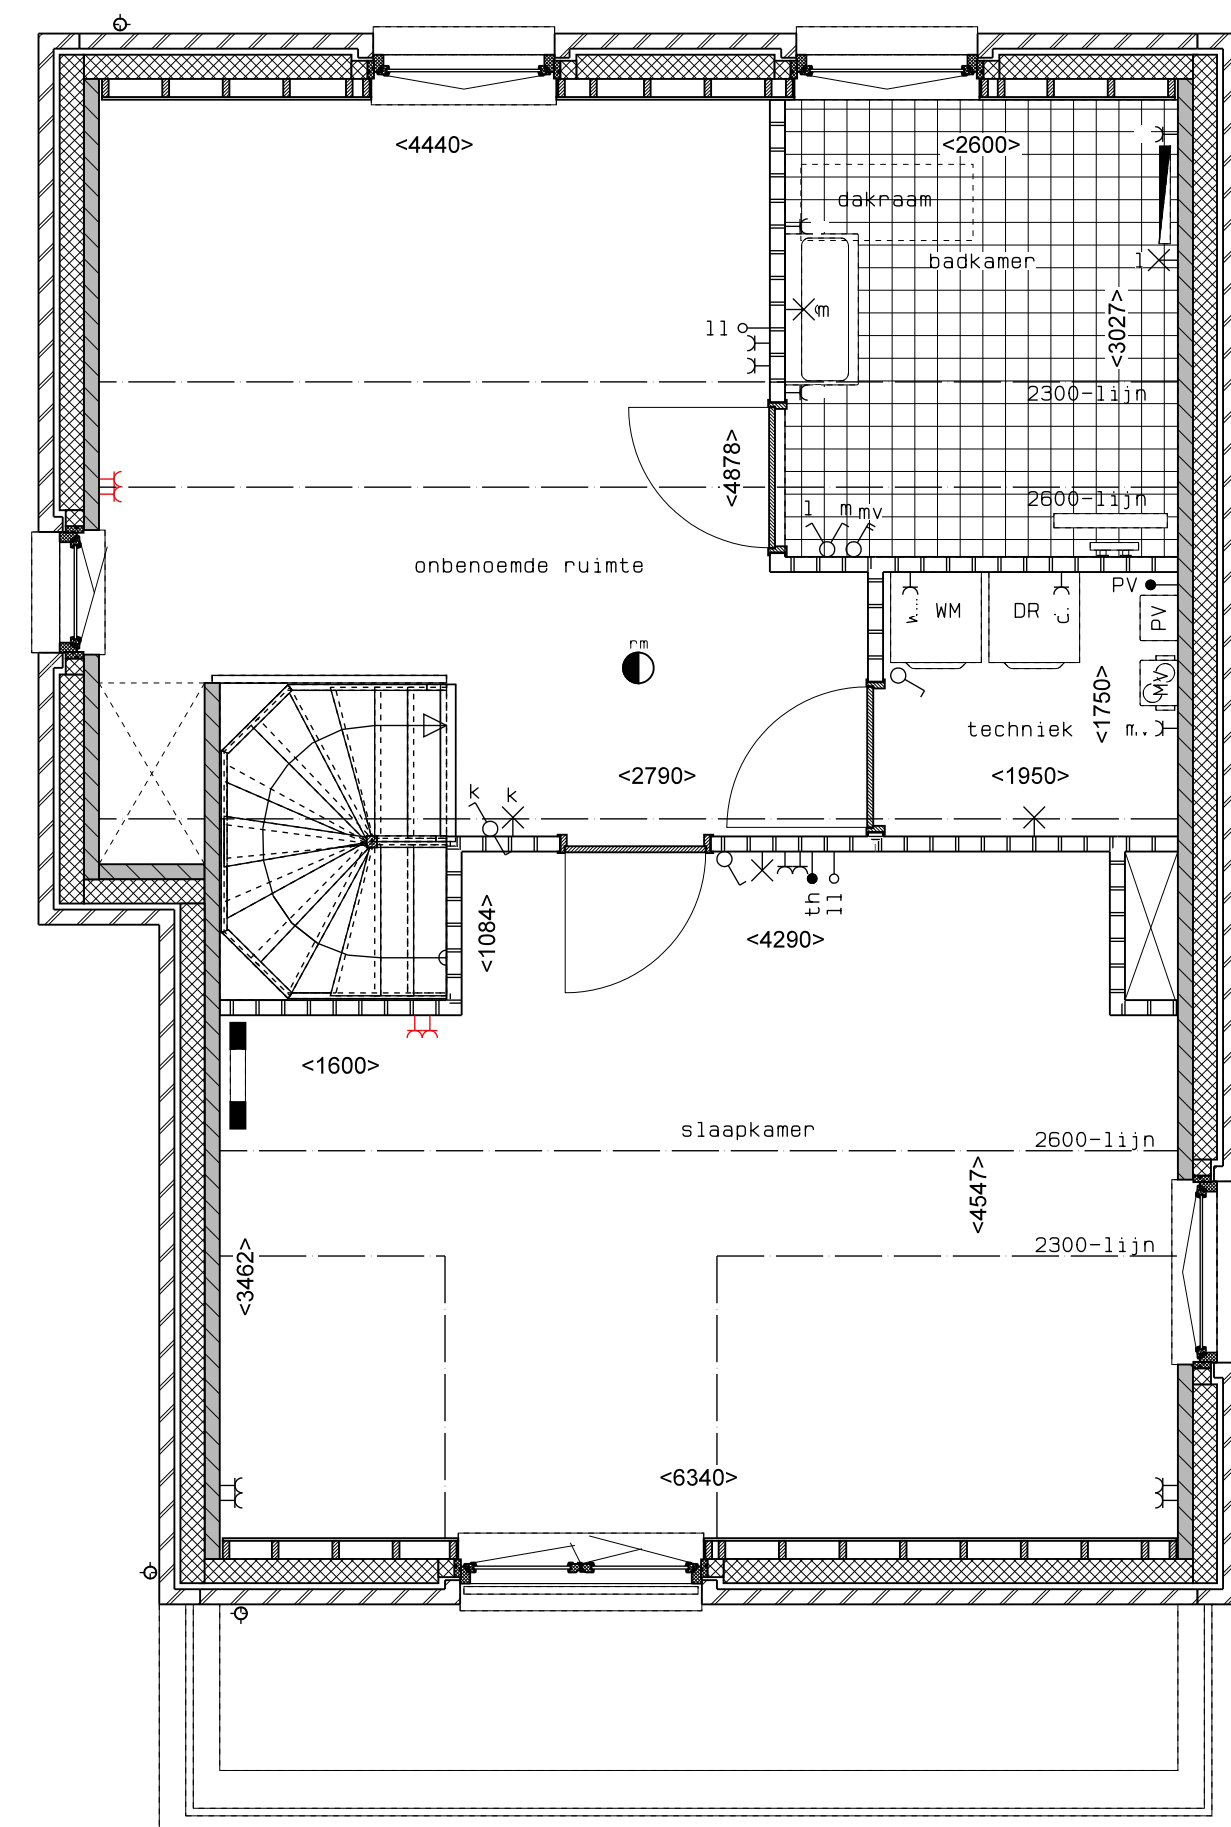

2e verdieping

Type 7Vc, Dakraam, kavel 64

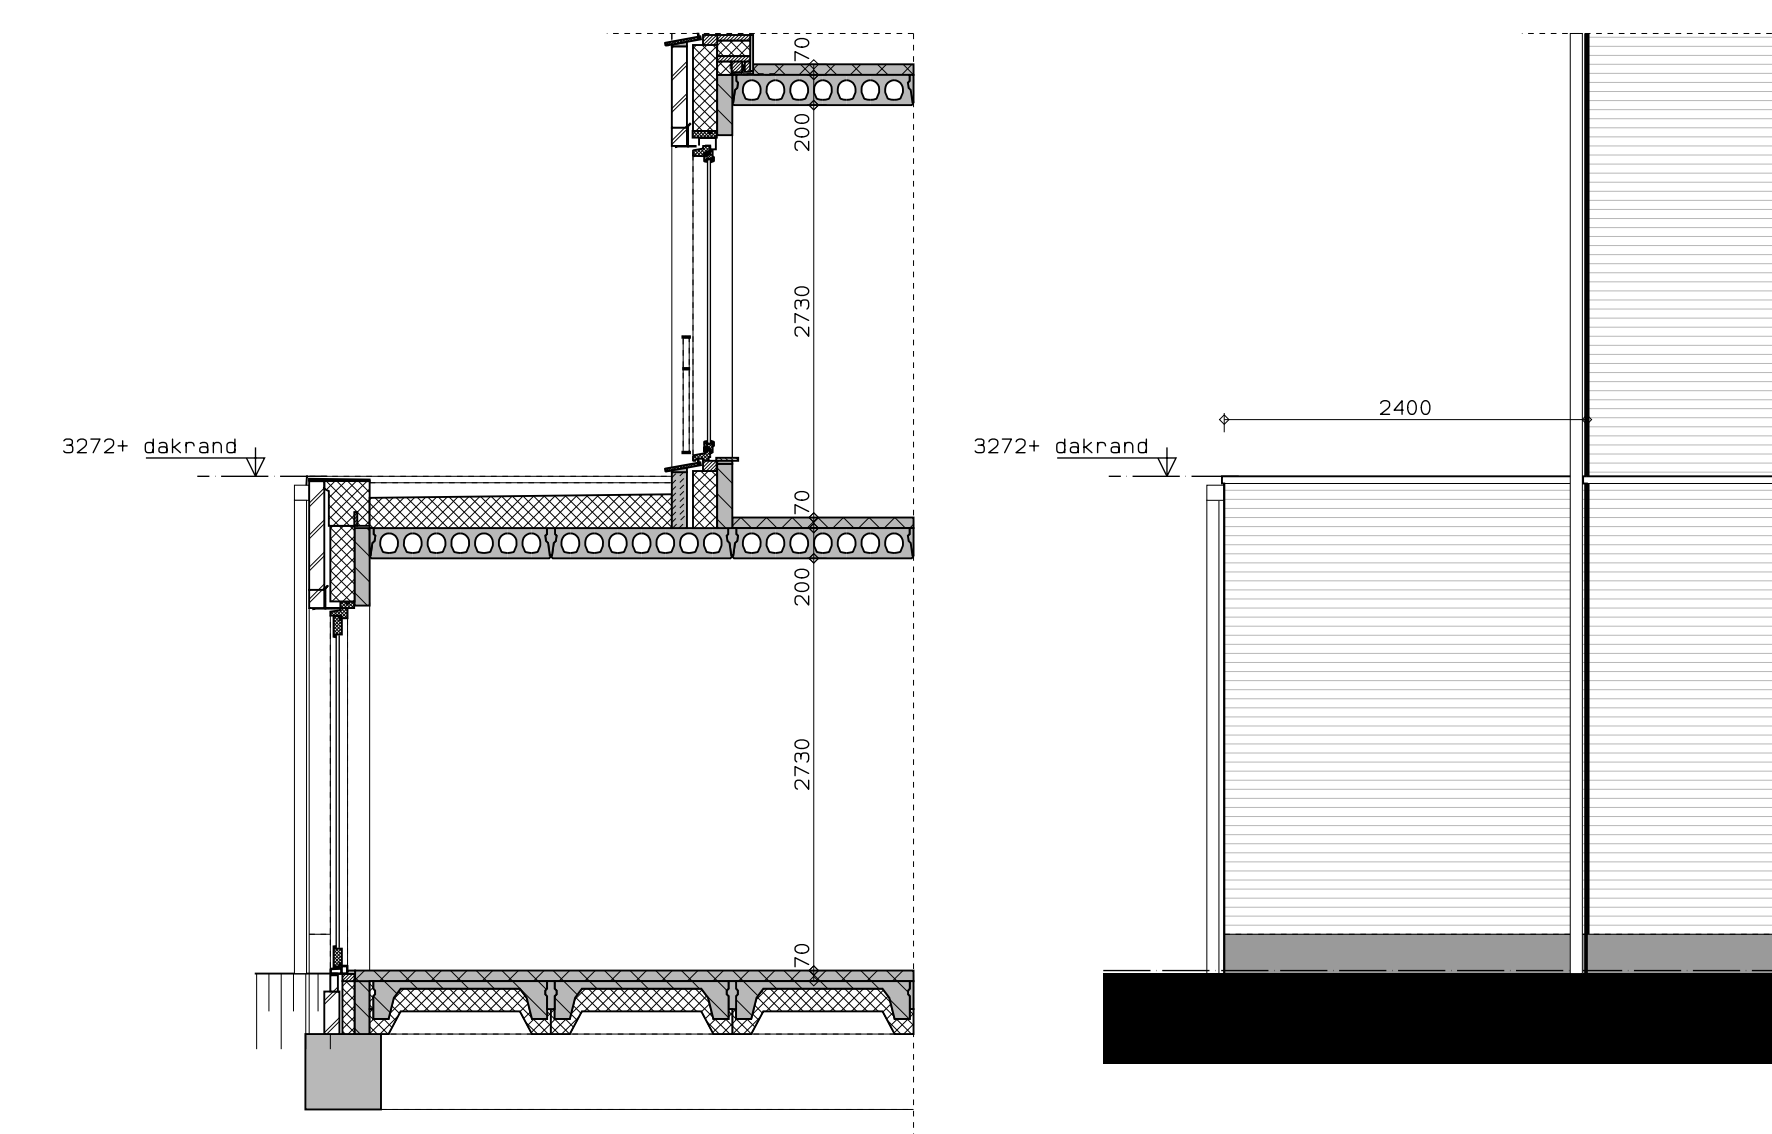


doorsnede


zijaanzicht



achteraanzicht

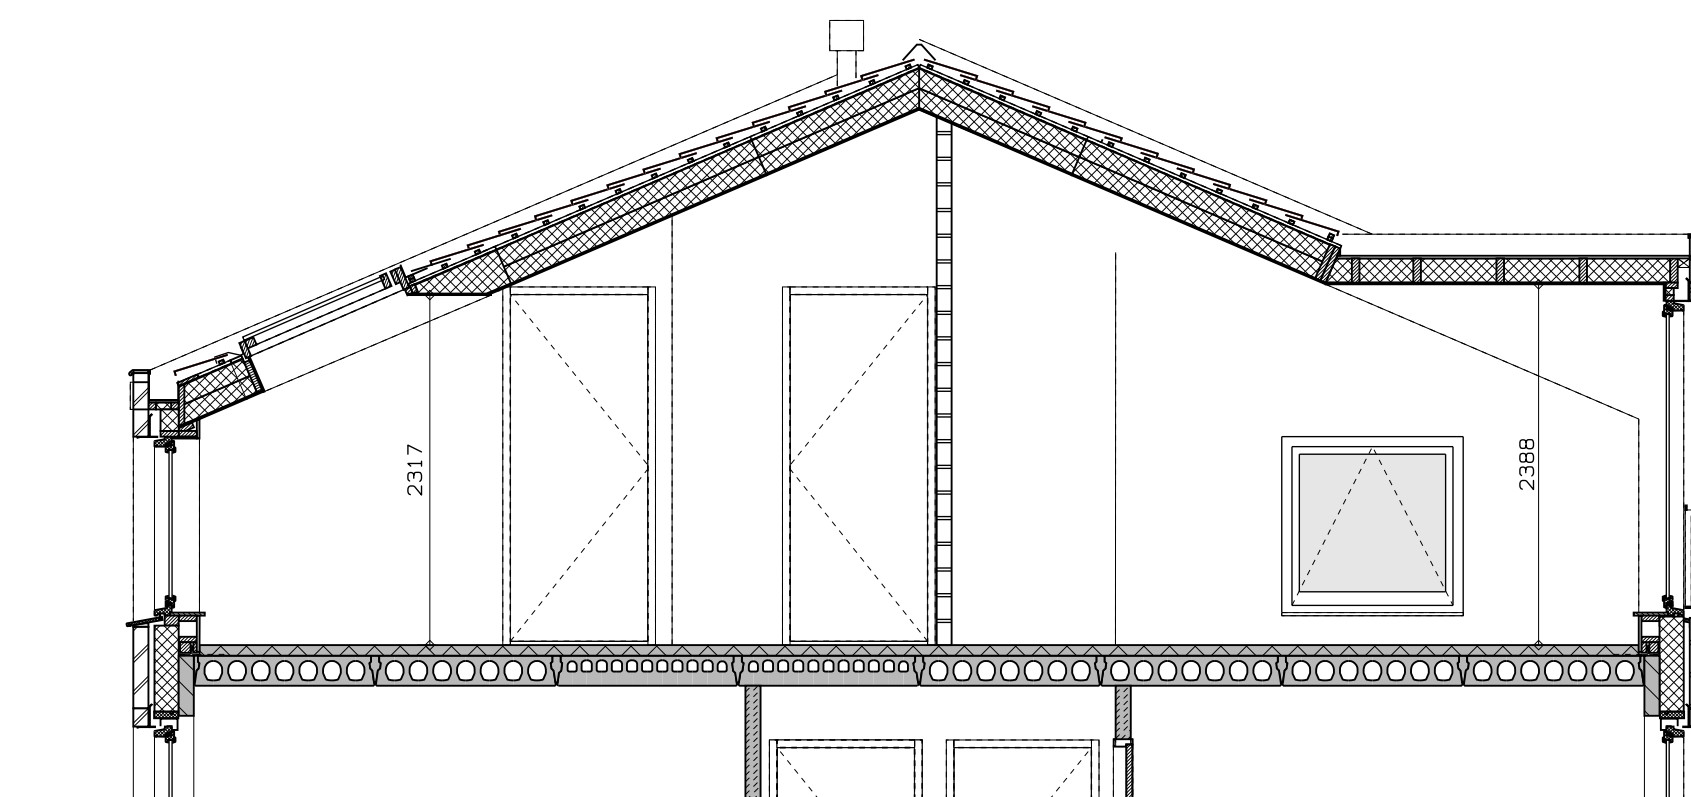

doorsnede

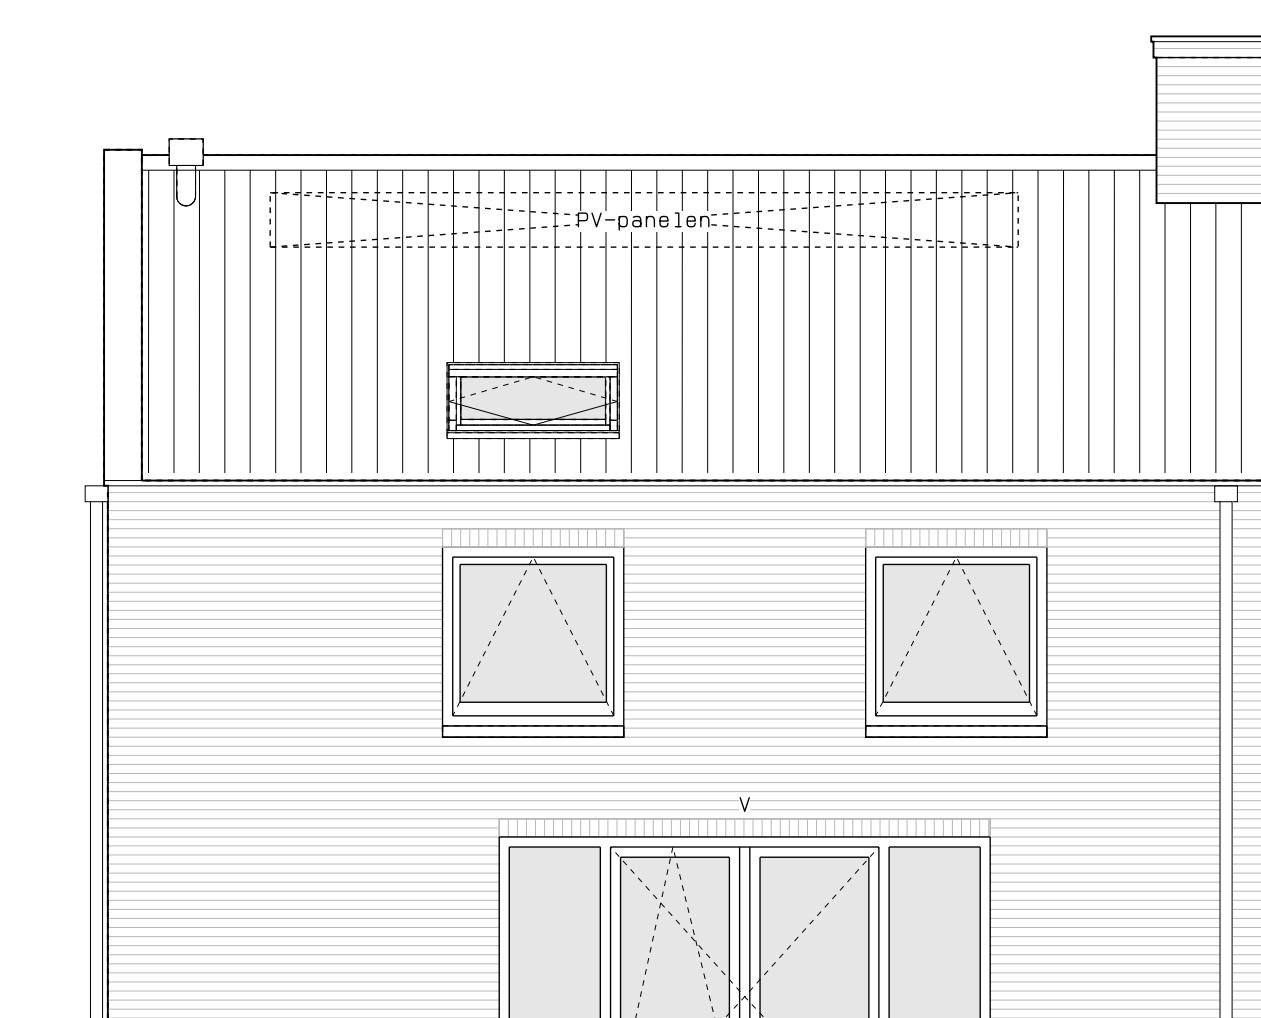

achtergevel

LEGENDA	
	gevelmetselwerk, lagenmaat 60mm
	prefab beton
	beton
	lichte scheidingwand
	isolatie
	meterkast
	opstelplaats combiwarmtepomp
	opstelplaats unit mechanische ventilatie
	opstelplaats PV-omvormer
	opstelplaats wasmachine
	opstelplaats droger
	rookleider
	enkele wcd
	schakelaar
	wisselschakelaar
	dubbele schakelaar
	plafondlichtpunt
	wandlichtpunt
	wcd wasmachine
	wcd droger
	wcd radiator
	wcd mech. ventilatie
	ip wcd
	aansluitpunt thermostaat (bedraad)
	schakelaar mechan. ventilatie
	wcd warmtepomp
	loze leiding naar meterkast
	aarding metalen delen
	aansluitpunt PV-installatie
	deurbel
	aansluitpunt 2100+
	radiaator, elektrisch
	verdieper vloerverwarming
	verdieper vloerverwarming voorzien van omkasting
	buitenraam

Indien aangegeven wandcontactdozen, loze leidingen, etc. etc. zijn optioneel en kunnen (verplichtig) bij de koperebeheider gekozen worden. Afmetingen van ruimtes kunnen in het werk afwijken van tekening. De exacte plaatsen en afmetingen van aansluitpunten, schachten, dakuitmondingen, radiatoren, hwa e.d. zijn indicatief op de tekeningen aangegeven en worden door de installateur nader bepaald. Aan deze getallen en plaatsen kunnen derhalve geen rechten ontleend worden. Derden dienen tijdens de kijkmiddag of na oplevering altijd het werk zelf in te meten voordat afwerking besteld wordt. De woningen worden standaard zonder keuken geleverd. De gestippelde keuken geeft de standaard positie van de keuken weer met de daarbij behorende standaard posities van de aansluitingen van de installatievoorzieningen.

LEGENDA METSELWERK	
	metselwerk kleur: wit
	gekeind metselwerk kleur: licht
	gekeind metselwerk kleur: middengrijs
VENTILATIEROOSTERS	
	v ventilatierooster kleur: licht
	sk ventilatierooster kleur: boven kozijn



hp architecten **AUGUSTUS** hurks

