



begane grond

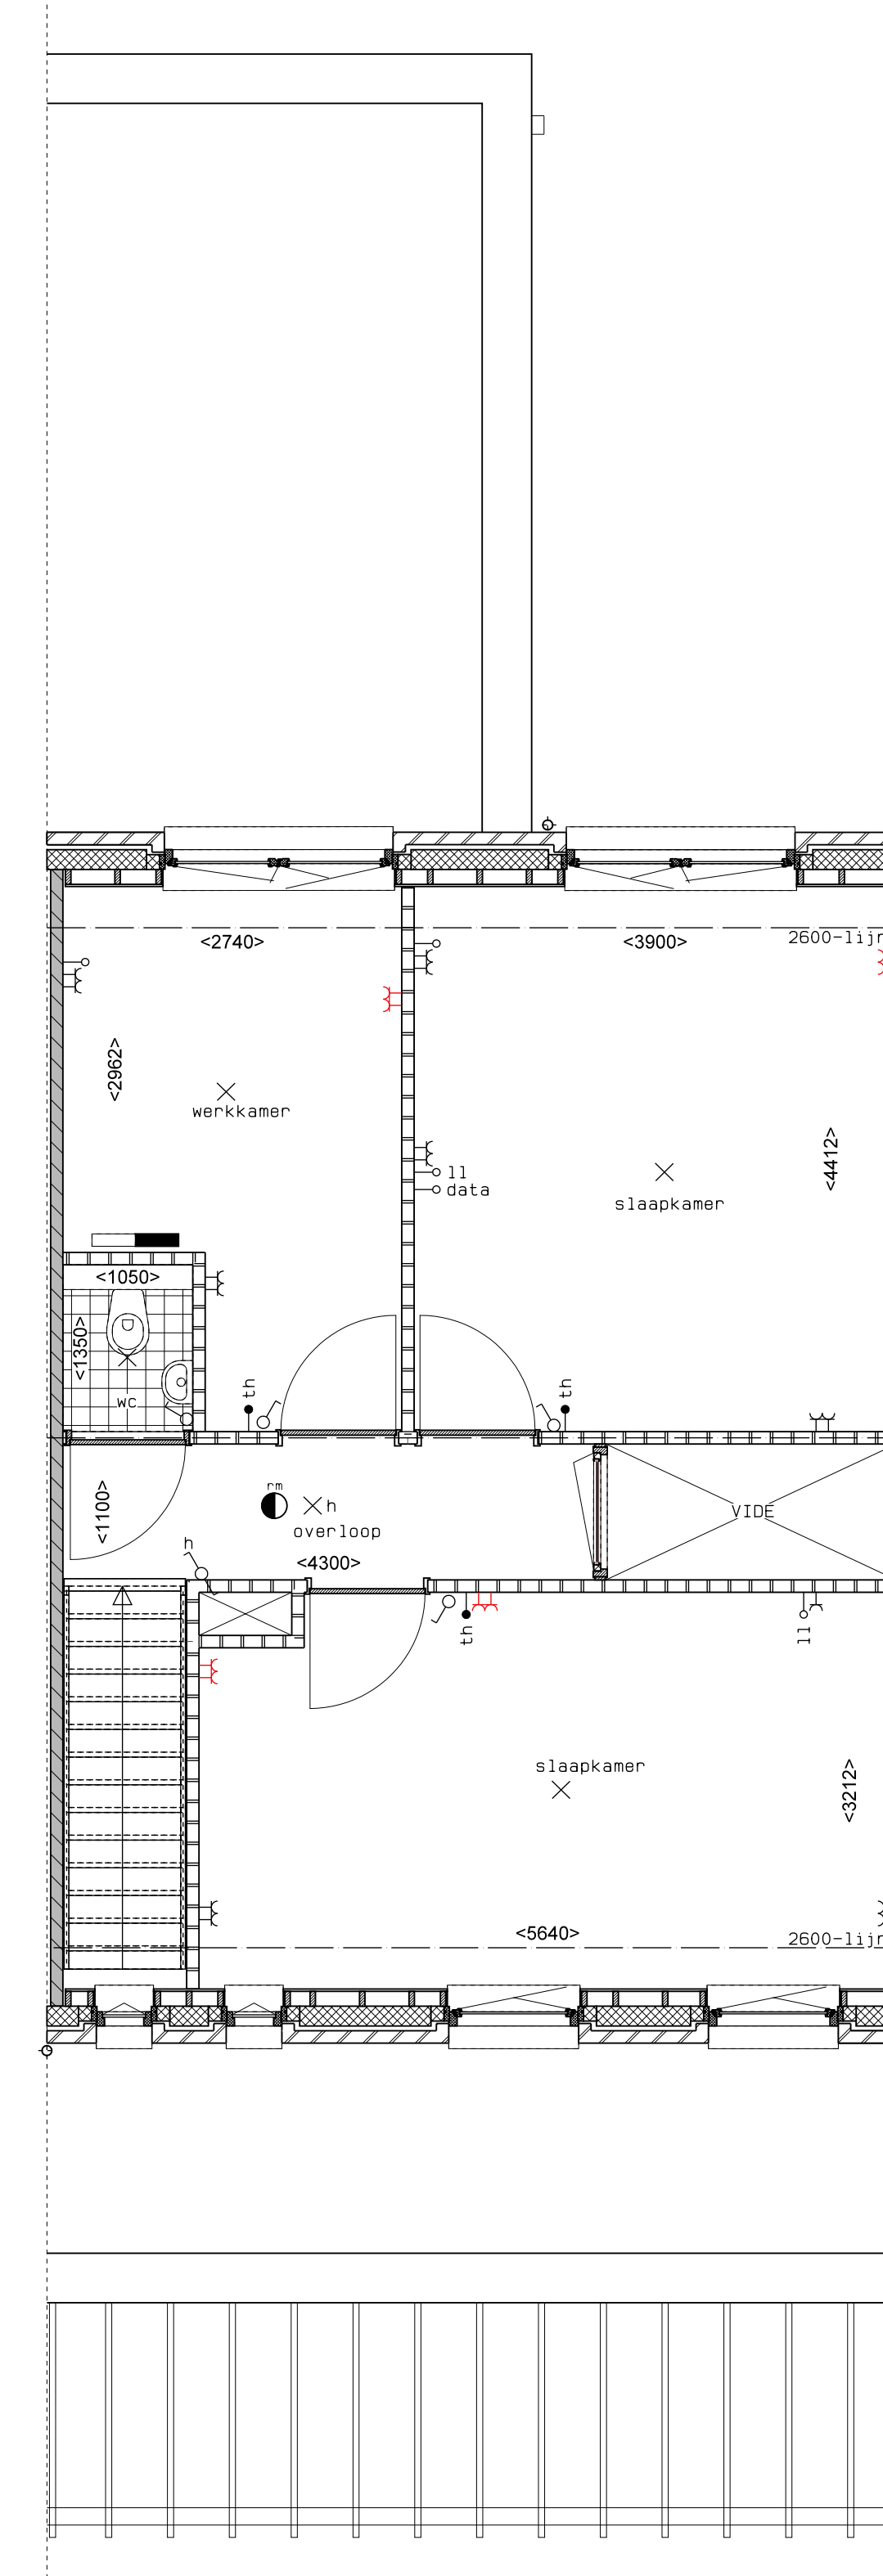


1e verdieping

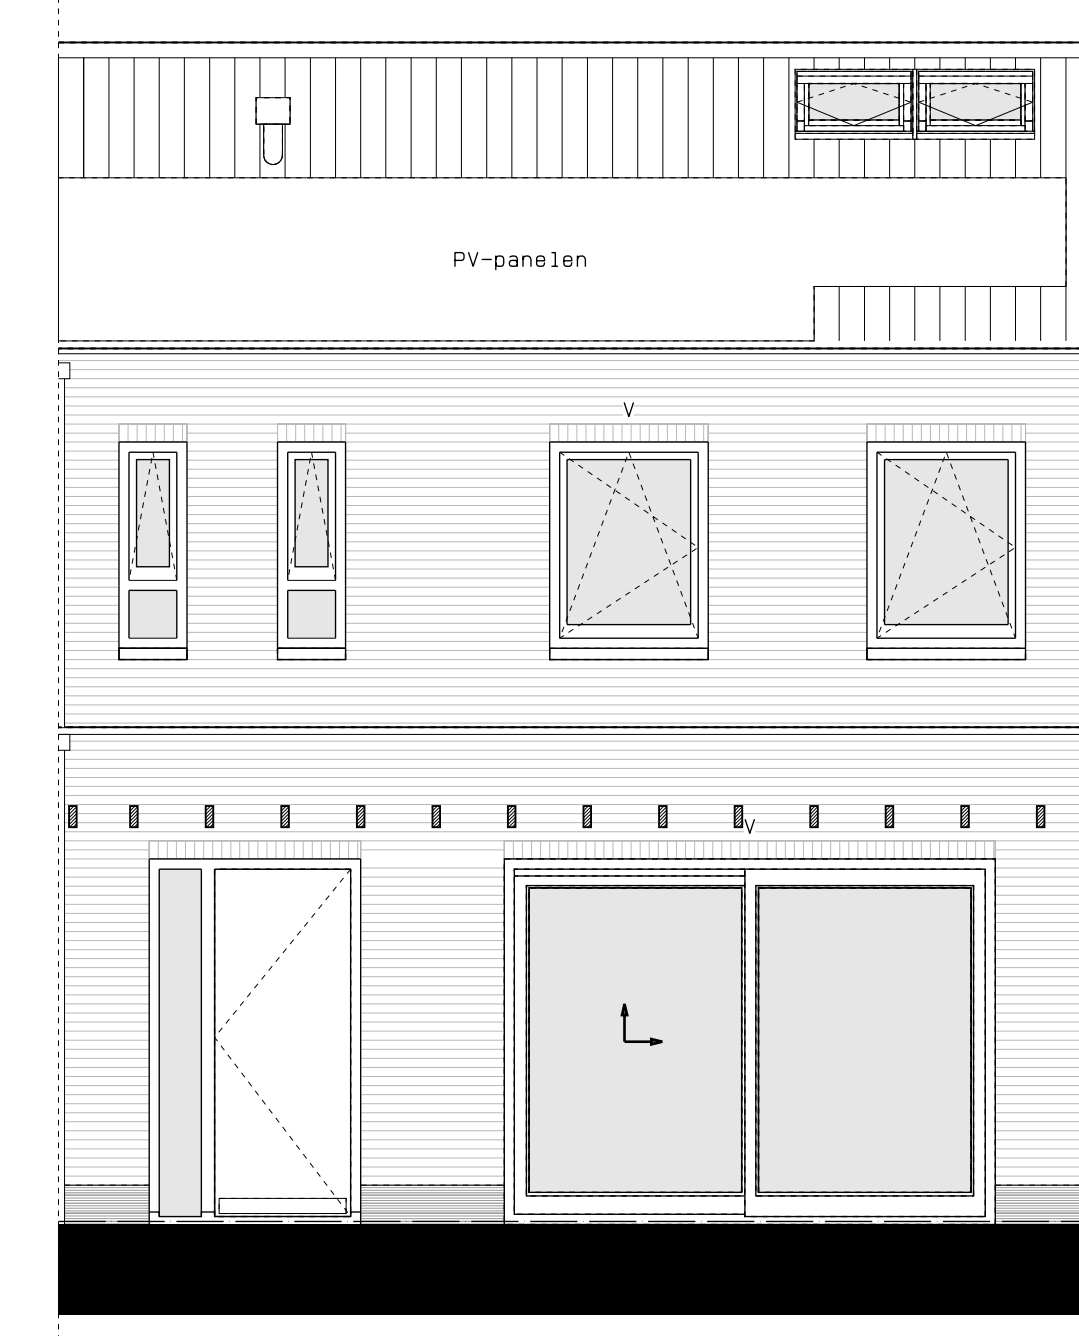


voorgevel




achtergevel

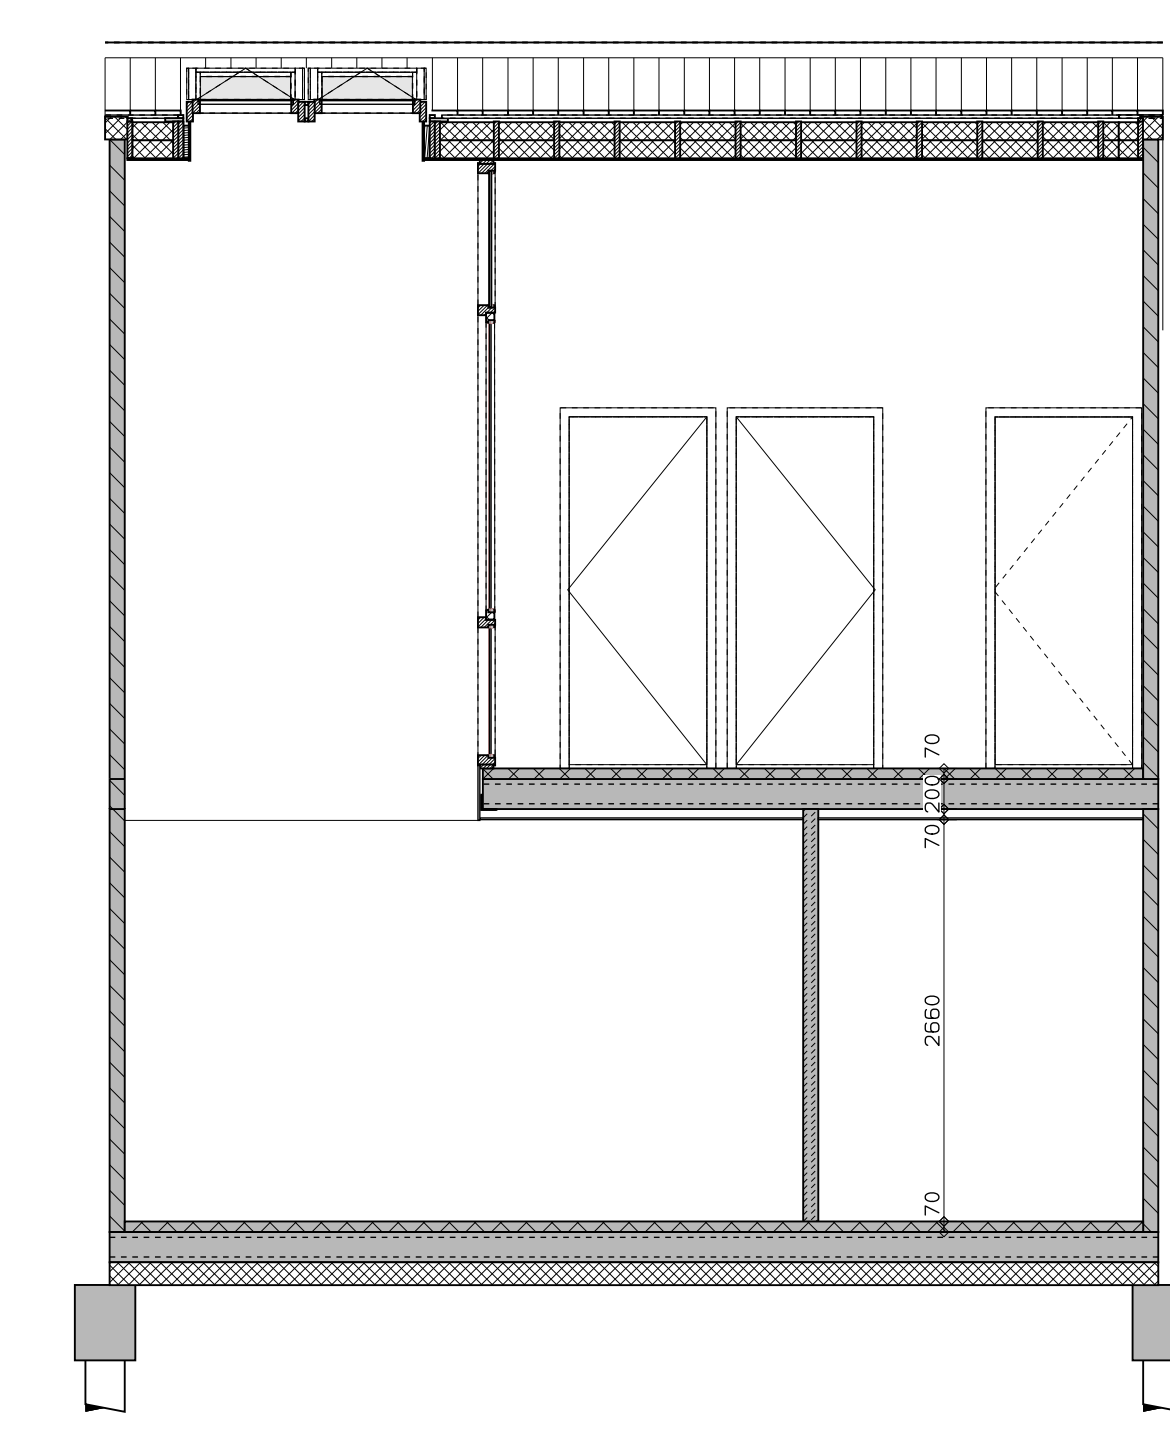

doorsnede over vide

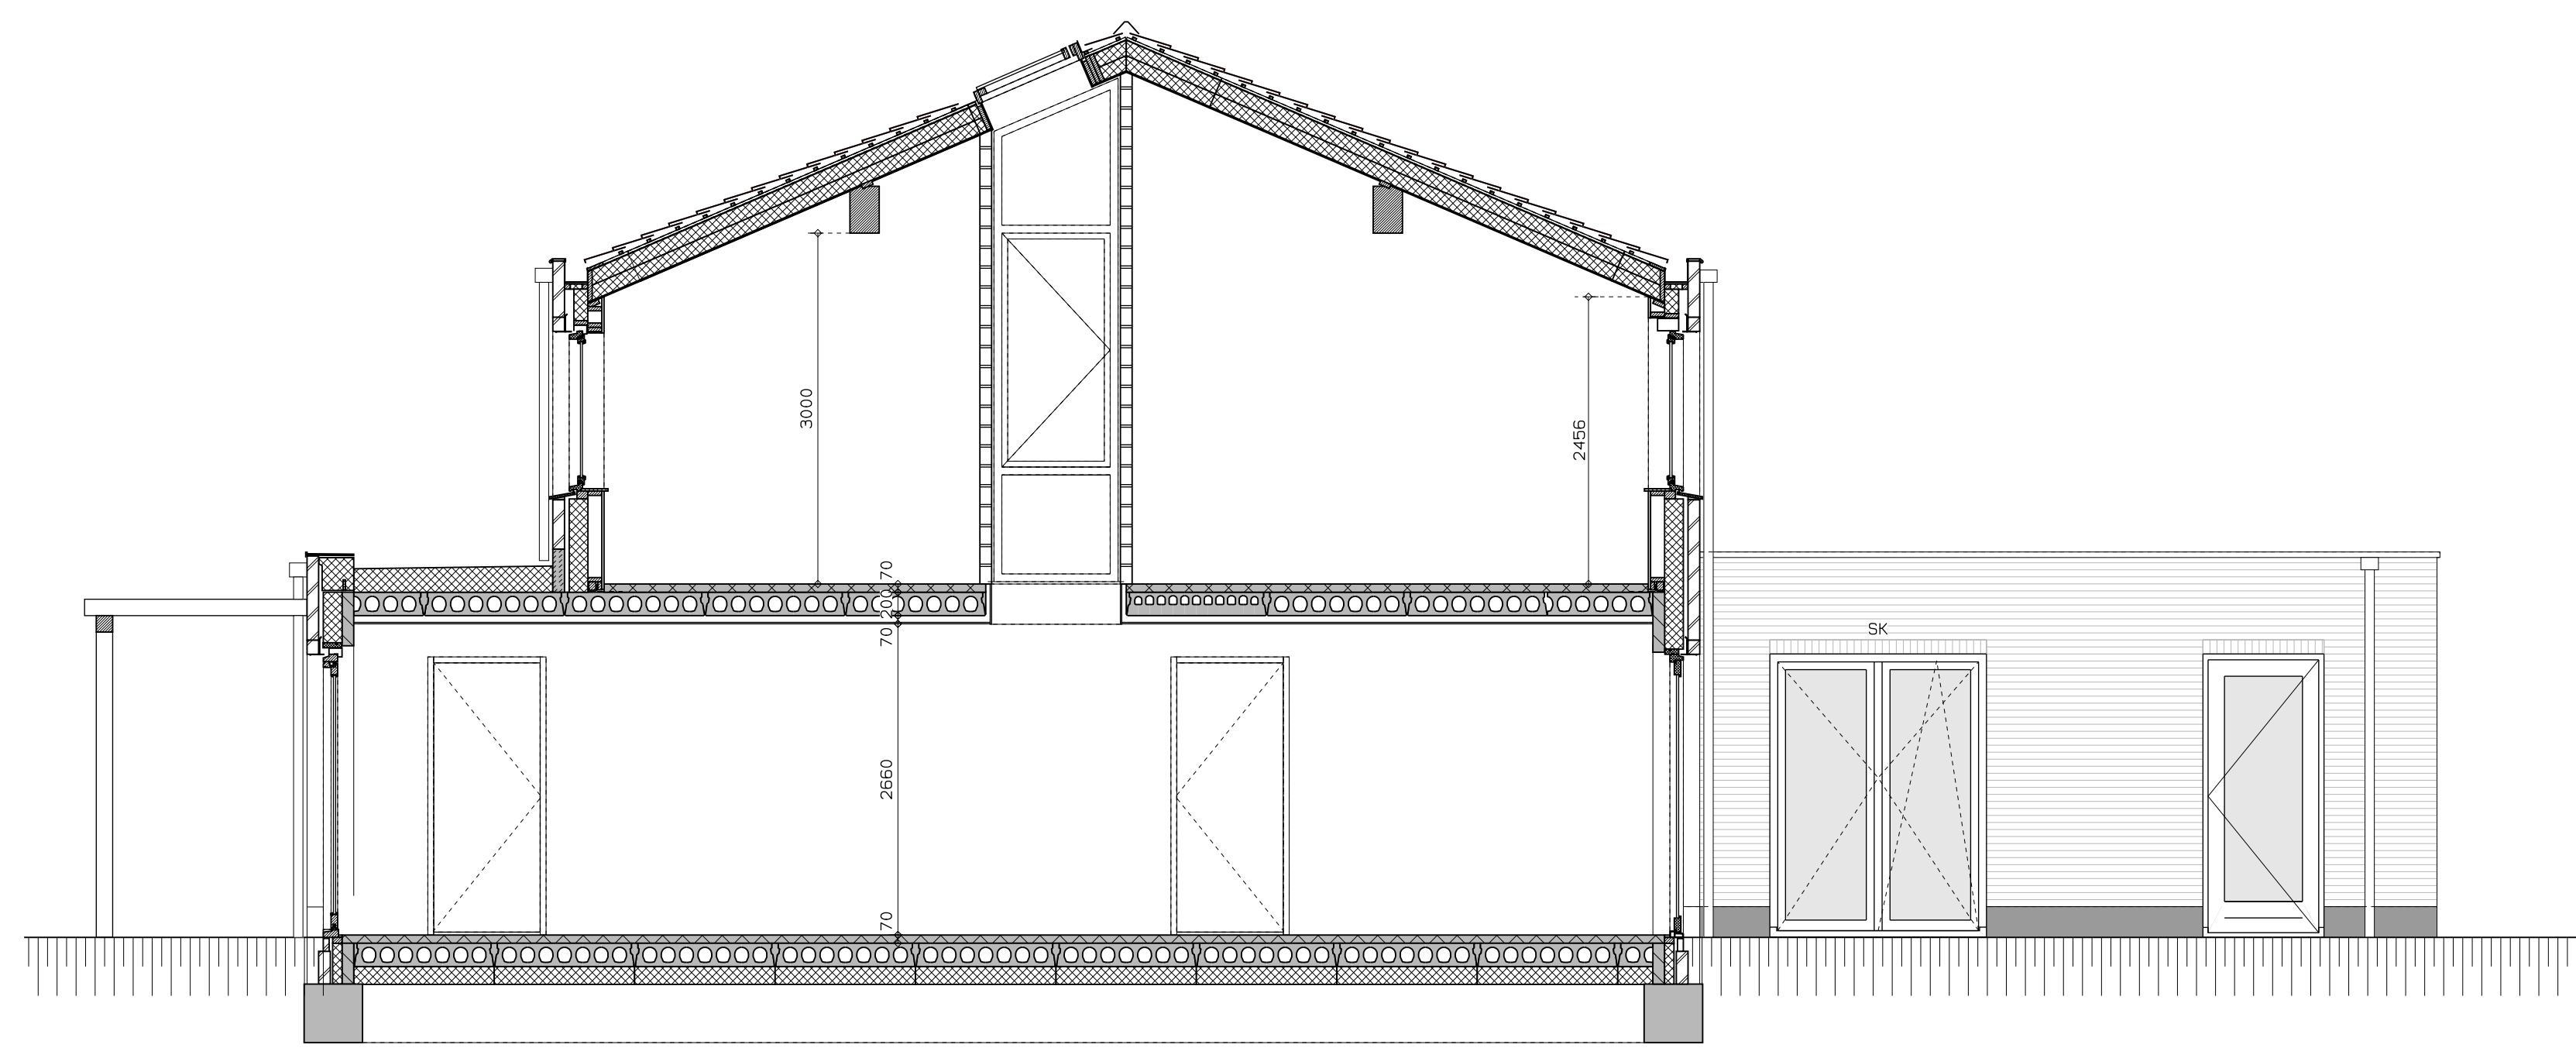

doorsnede over woonkamer

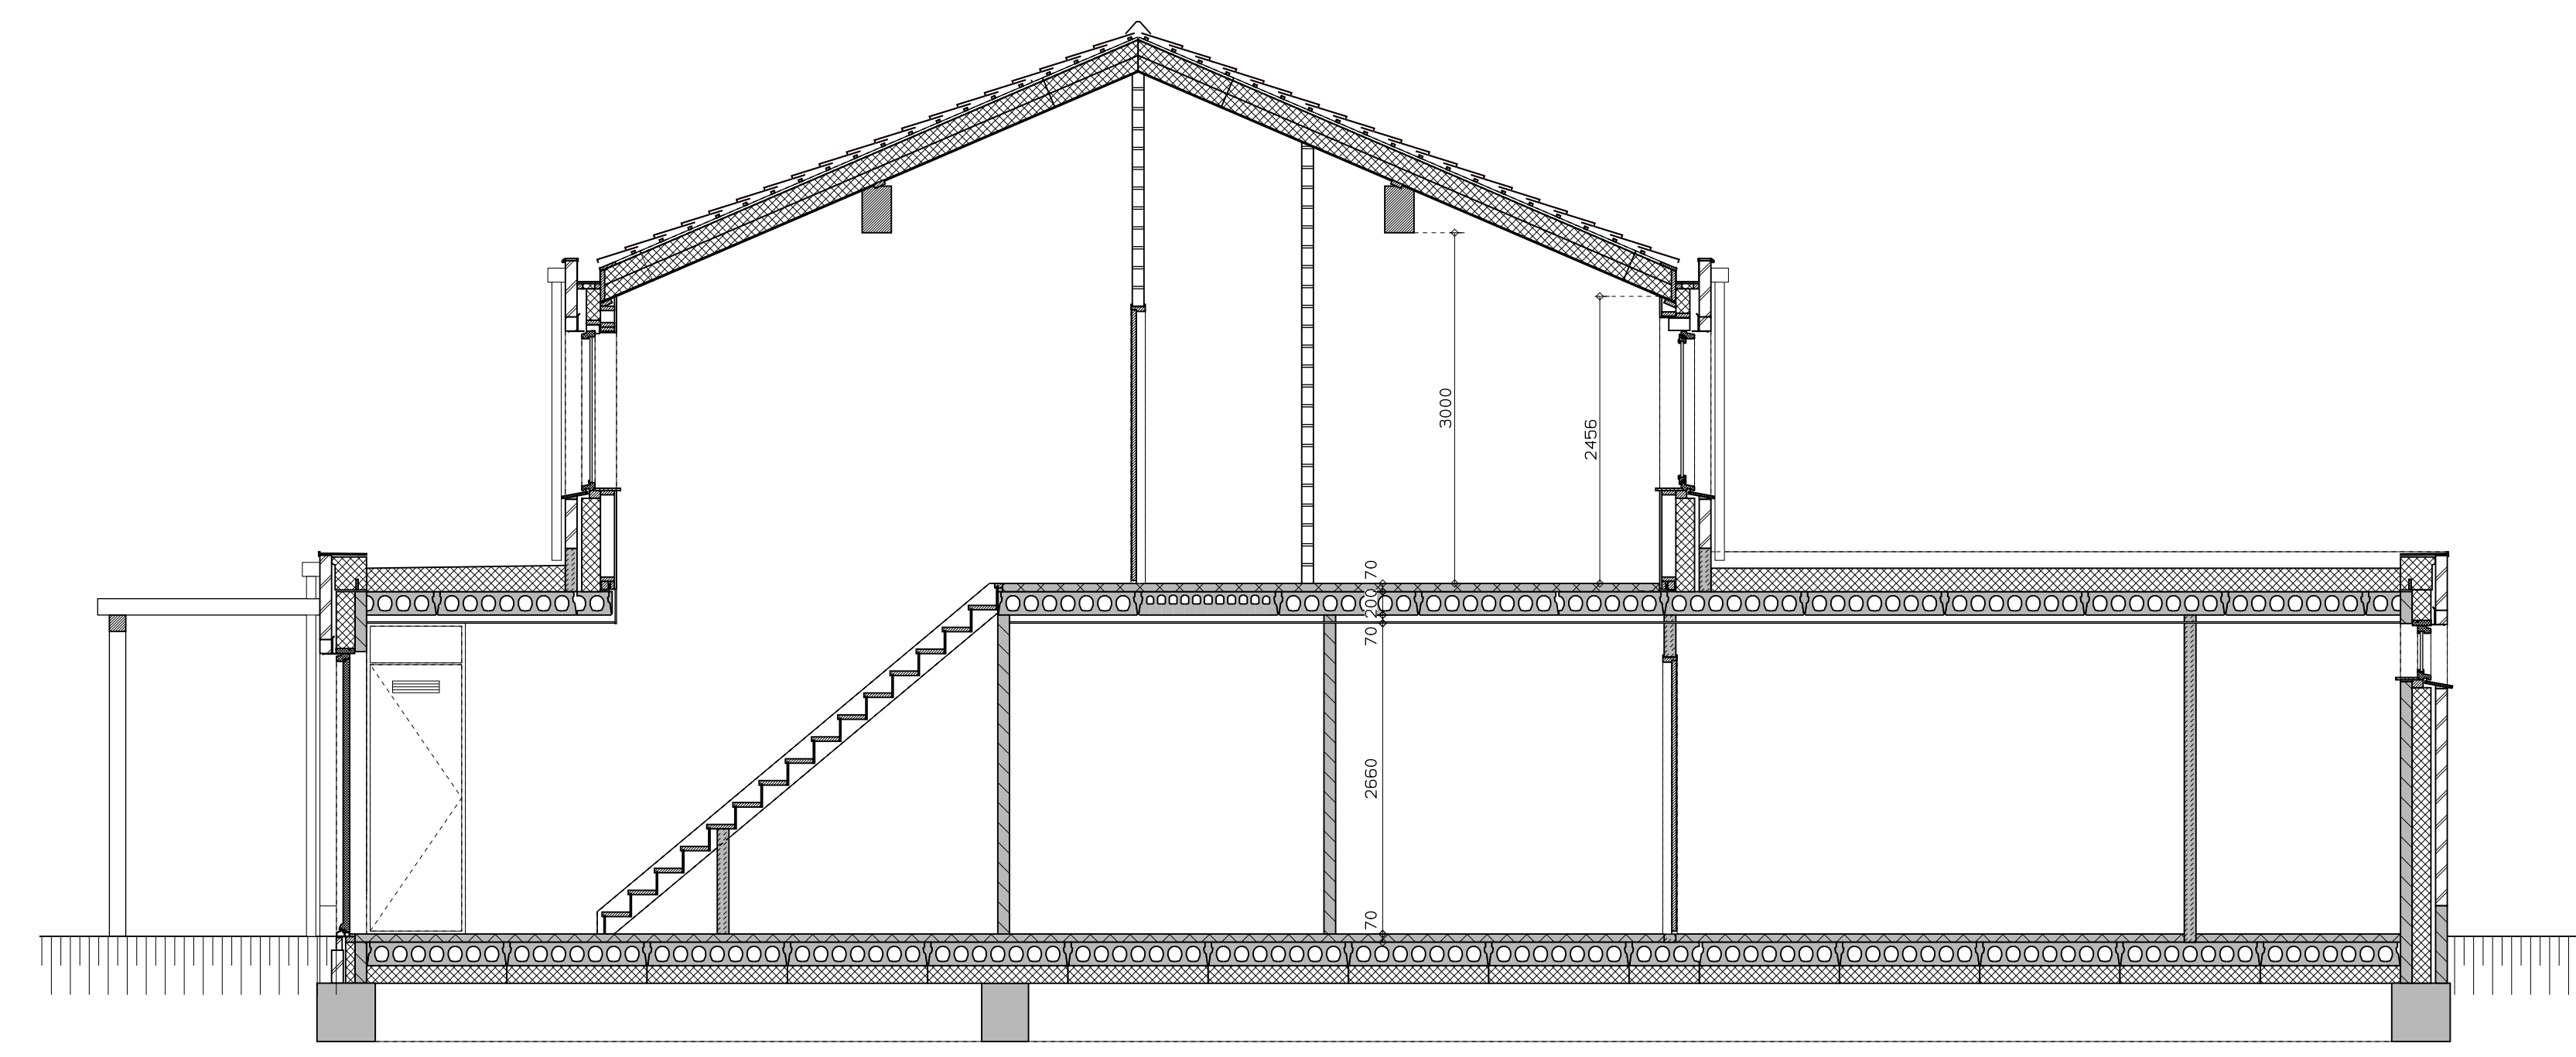

doorsnede over trap

LEGENDA	
	gevelmetselwerk, lagenmaat 60mm
	prefab beton
	gasbeton
	lichte scheidingswand
	isolatie
	metenkast
	opstelplaats combiwarmtepomp
	opstelplaats unit mechanische ventilatie
	opstelplaats PV-omvormer
	opstelplaats wasmachine
	opstelplaats droger
	rookmelder
	enkele wcd
	schakelaar
	wisselschakelaar
	dubbele schakelaar
	plafondlichtpunt
	wcd wasmachine
	wcd droger
	wcd radiator
	wcd mechn. ventilatie
	IP wcd
	aansluitpunt thermostaat (bedraad)
	aansluitpunt mechan. ventilatie
	loze leiding naar metenkast
	aarding metaal delen
	aansluitpunt PV-installatie
	deurbel
	deurbel
	buitenwandlichtpunt 2100+
	radiator elektrisch
	verdelers vloerverwarming
	verdelers vloerverwarming voorzien van omkasting
	buitenkraan

rood aangegeven wandcontactdozen, loze leidingen, etcetera, zijn optioneel en kunnen (vroegtijdig) bij de kopersbegeleider gekozen worden. Afmetingen van ruimtes kunnen in het werk afwijken van tekening de exacte plaatsen en afmetingen van aansluitpunten, schachten, dakuitmondingen, radiatoren, hwa e.d. zijn indicatief op de tekeningen aangegeven en worden door de installateur nader bepaald. Aan deze getallen en plaatsen kunnen derhalve geen rechten ontleend worden. Dorden dienen tijdens de kijkmiddag of na oplevering altijd het werk zelf in te meten voordat afwerking besteld wordt. De woningen worden standaard zonder keuken geleverd. De gestippelde keuken geeft de standaard positie van de keuken weer met de daarbij behorende standaard positie van de aansluitingen van de installatievoorzieningen.

LEGENDA METSELWERK	
	metselwerk
	kleur: wit
	gekeind metselwerk
	kleur: nisbeengrijs
	gekeind metselwerk
	kleur: licht
VENTILATIEROOSTERS	
	V ventilatorrooster
	boven kozijn
	SK subkast
	boven kozijn



hp architecten **AUGUSTUS** hurks



	AUGUSTUS EINDHOVEN	NOO	DAT. 01-04-2019
	BLOK 10	17061	
	KAVEL 53	WGL	
	VERKOOPTEKENING	WGL	
		1:50/A0	VK-104