

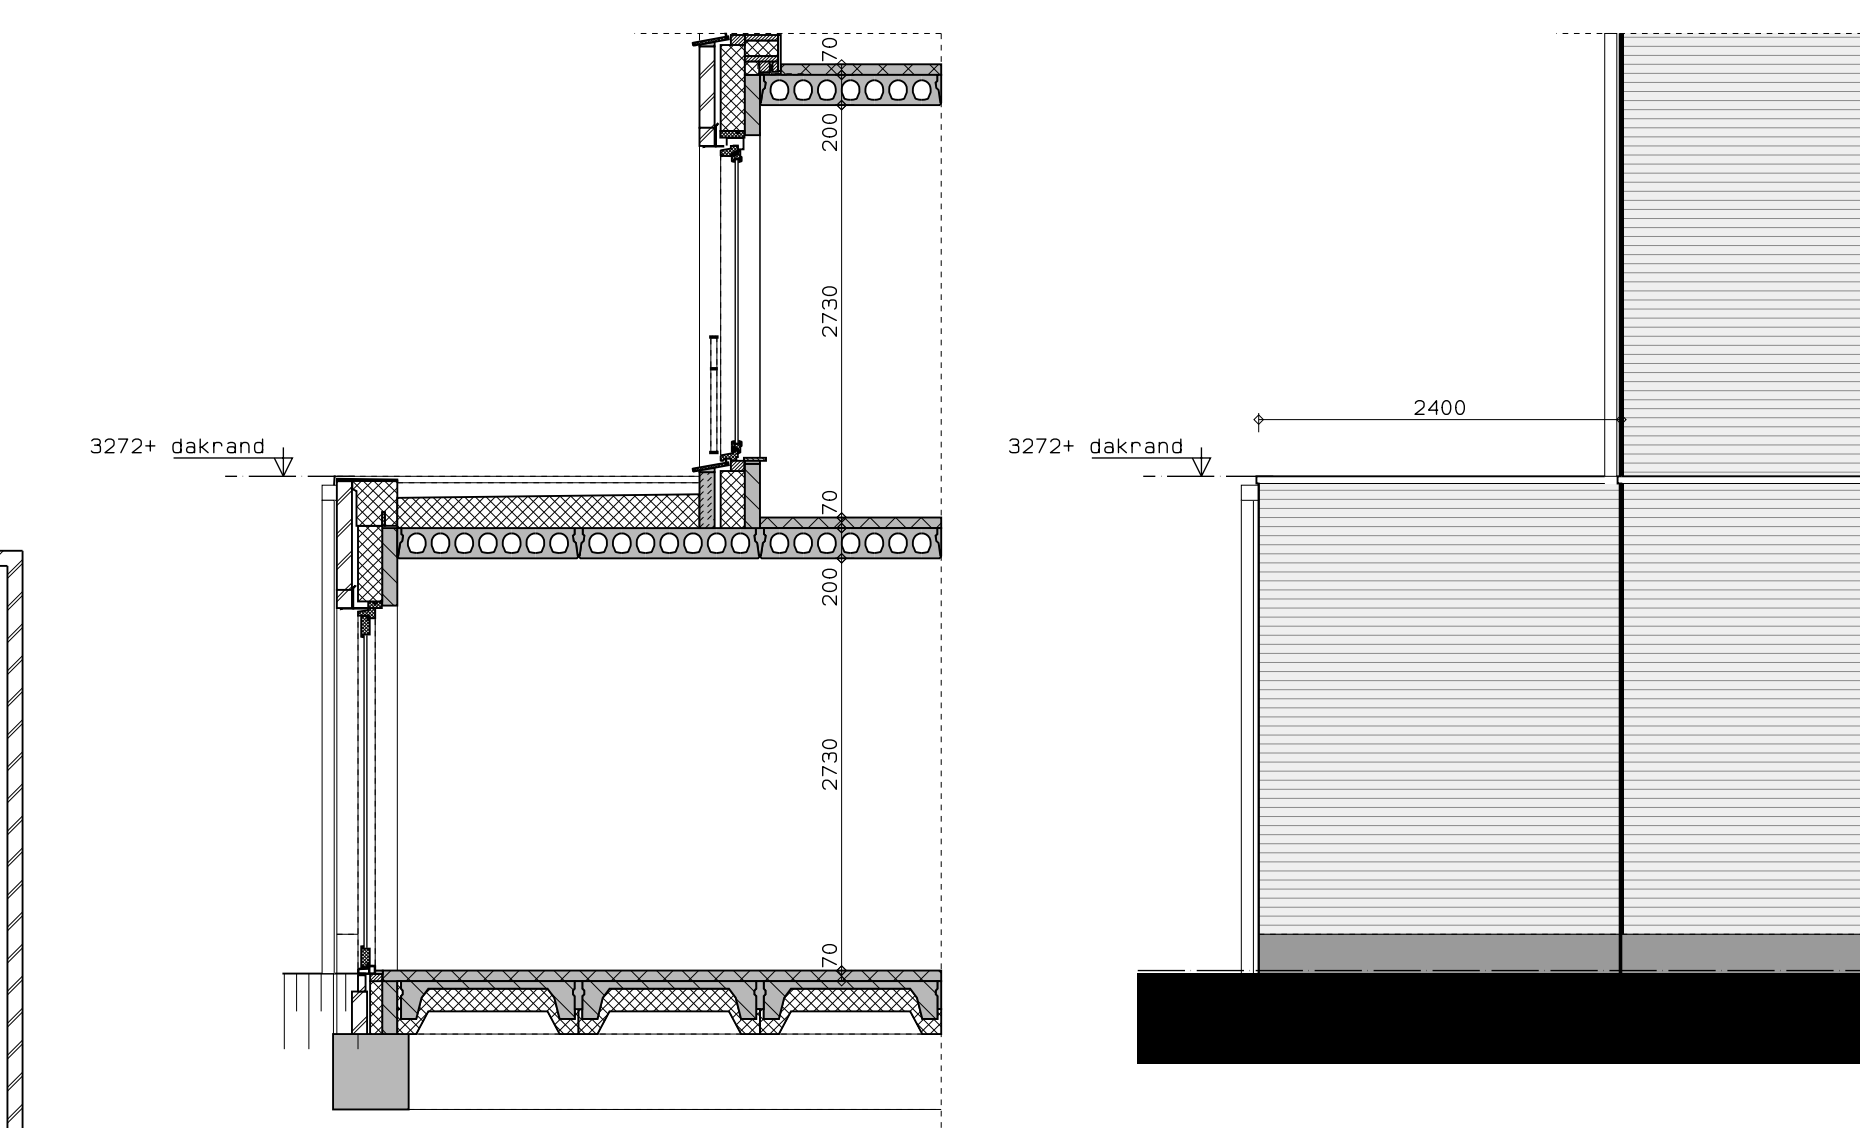


begane grond

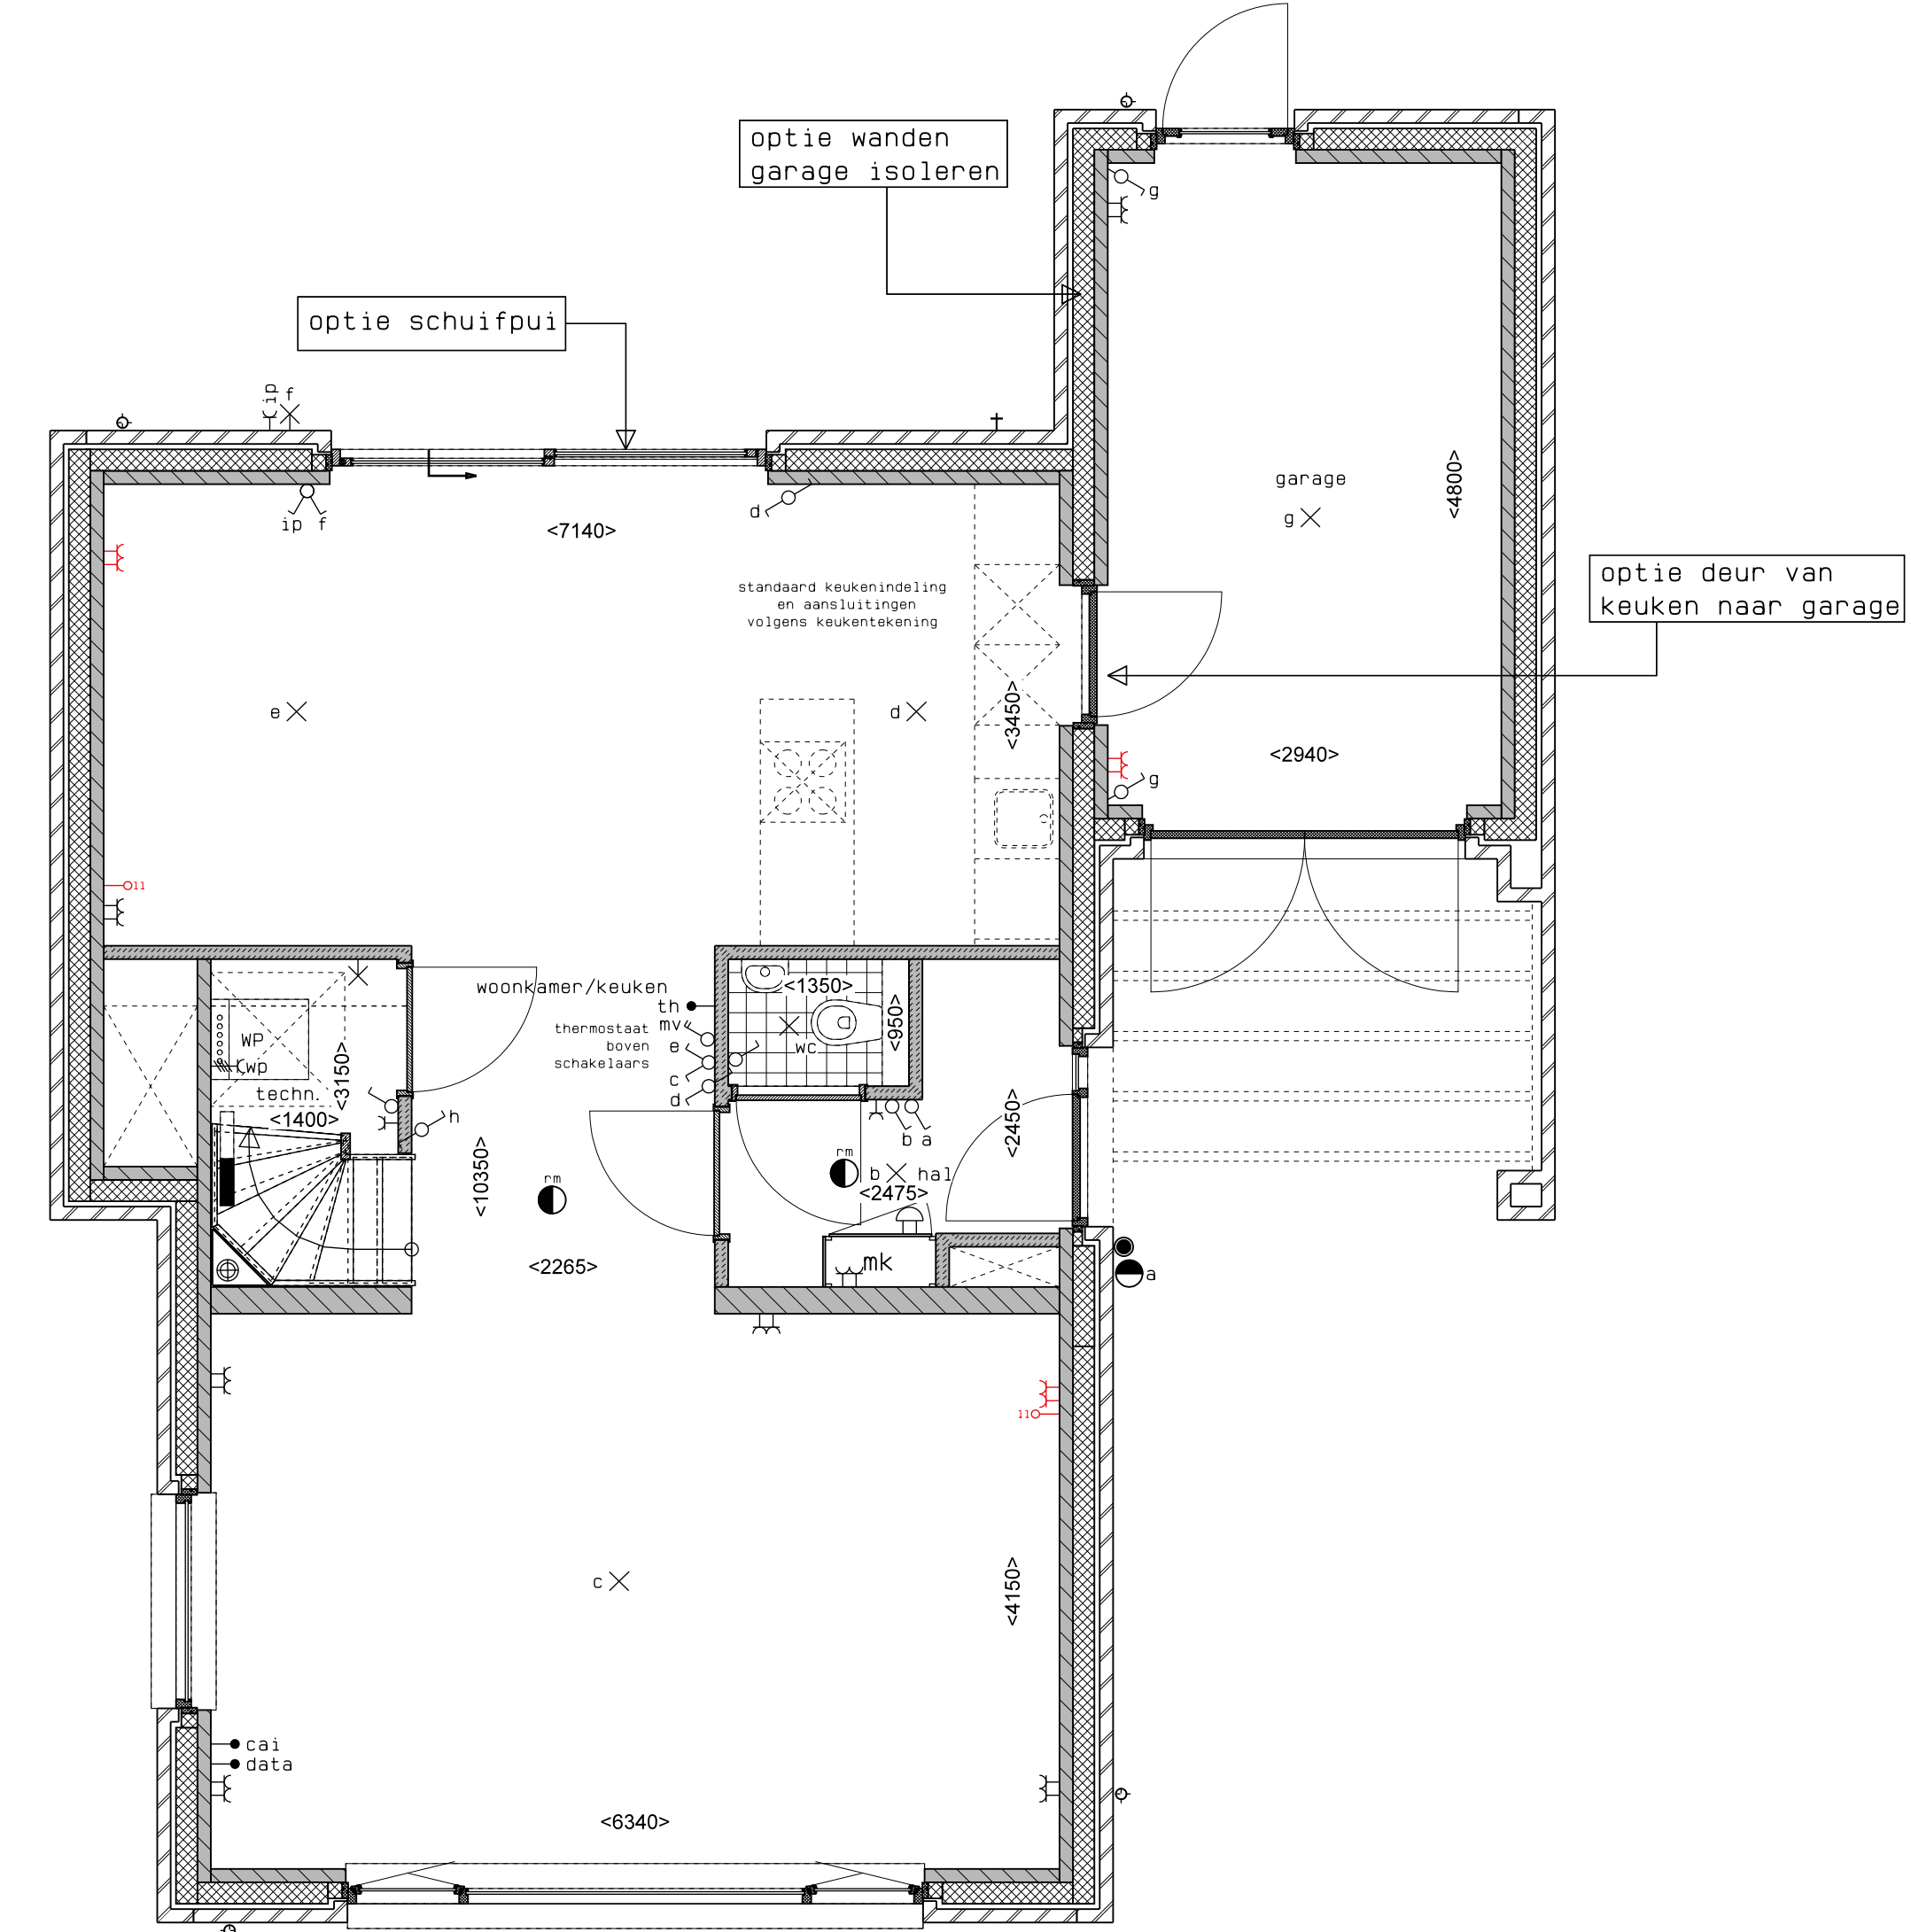

doorsnede

zijaanzicht

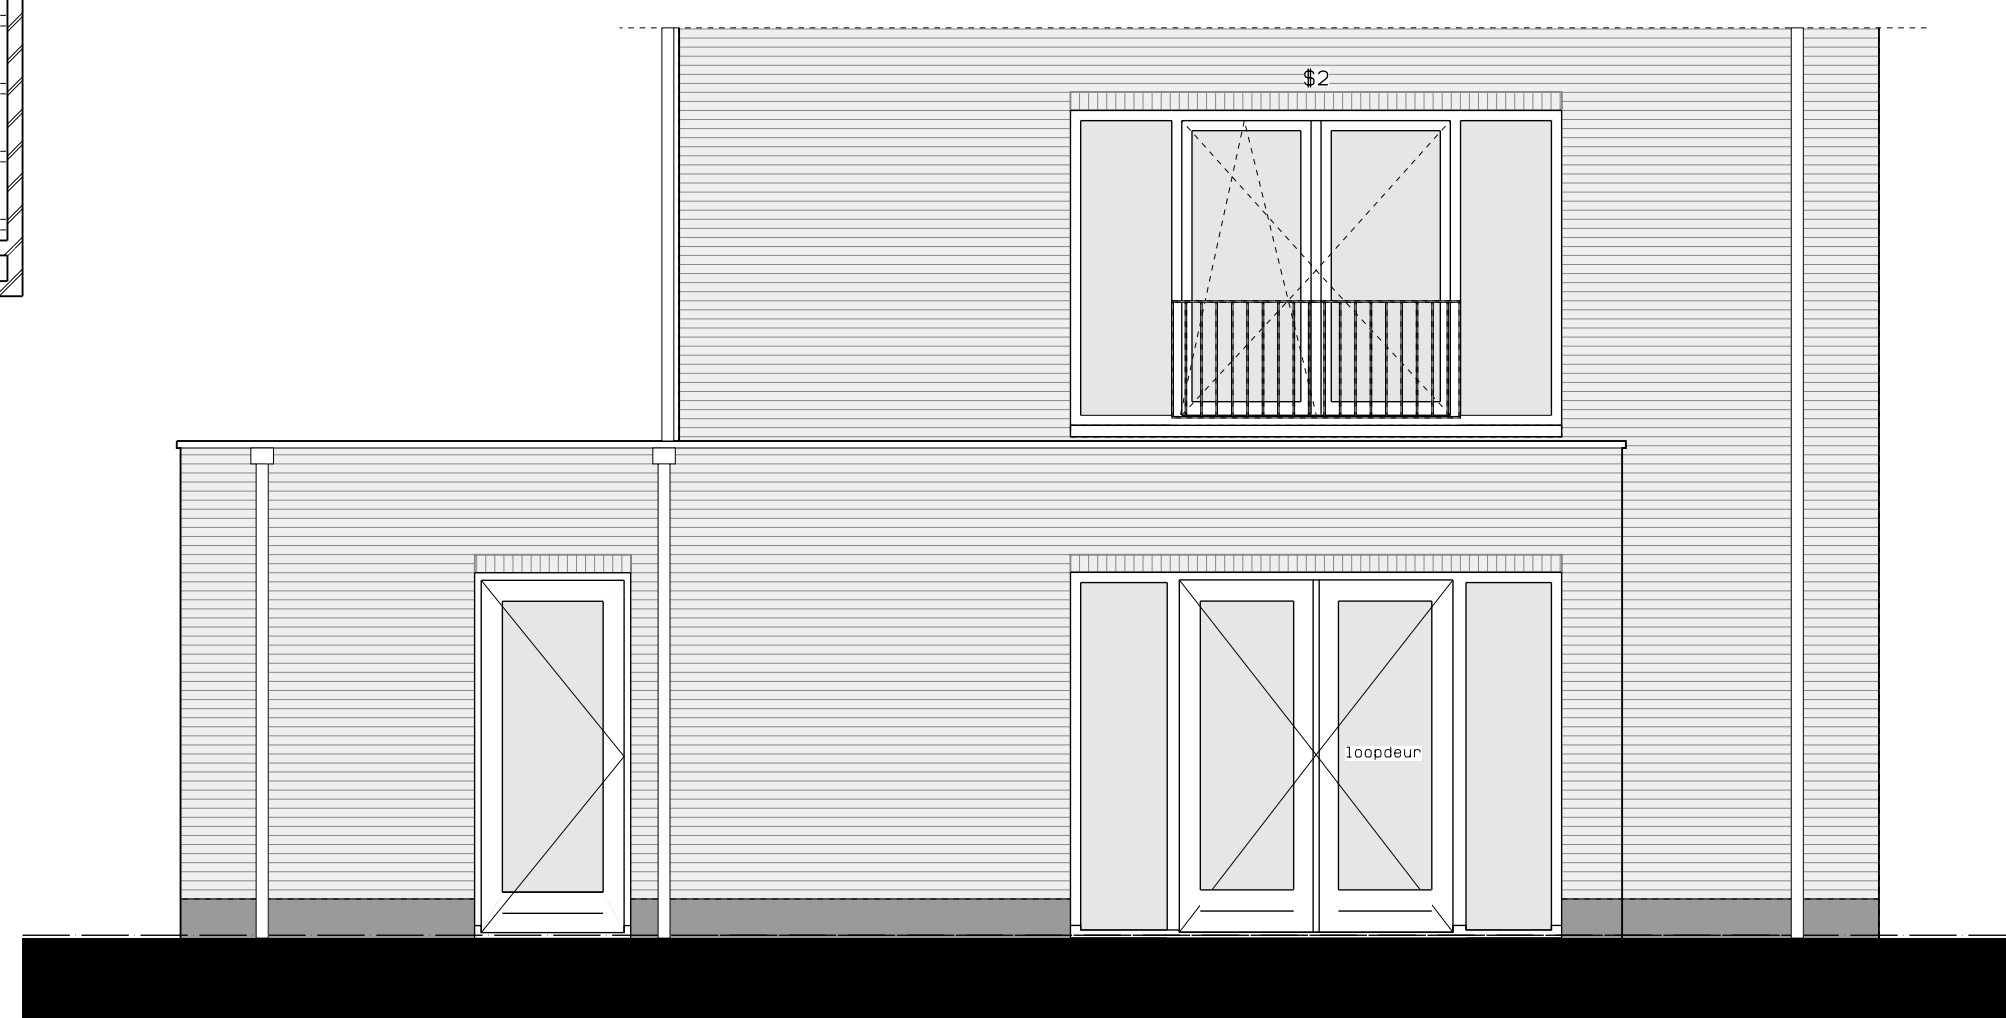

begane grond



achteraanzicht

Type 7Vb, Overige opties begane grond, kavel 25

Type 7Vb, Uitbouw achter 2,4 m, kavel 25

LEGENDA	
[Symbol]	gevelmetselwerk, lagenmaat 60mm
[Symbol]	prefab beton
[Symbol]	gasbeton
[Symbol]	lichte scheidingwand
[Symbol]	isolatie
[Symbol]	metenkast
[Symbol]	opstelpaats combiwarmtepomp
[Symbol]	MV opstelpaats unit mechanische ventilatie
[Symbol]	PV opstelpaats PV-omvormer
[Symbol]	WM opstelpaats wasmachine
[Symbol]	DR opstelpaats droger
[Symbol]	rookmelder
[Symbol]	enkele wcd
[Symbol]	schakelaar
[Symbol]	wisselschakelaar
[Symbol]	dubbele schakelaar
[Symbol]	plafondlichtpunt
[Symbol]	wandlichtpunt
[Symbol]	wcd wasmachine
[Symbol]	wcd droger
[Symbol]	wcd radiator
[Symbol]	wcd mech. ventilatie
[Symbol]	ip wcd
[Symbol]	aansluitpunt thermostaat (bedraad)
[Symbol]	schakelaar mechan. ventilatie
[Symbol]	wcd warmtepomp
[Symbol]	mech. ventilatie
[Symbol]	loze leiding naar metenkast
[Symbol]	aarding metalen delen
[Symbol]	aansluitpunt PV-installatie
[Symbol]	deurbel/schakelaar 1500+
[Symbol]	deurbel
[Symbol]	buitenwandlichtpunt 2100+
[Symbol]	radiator, elektrisch
[Symbol]	verdelier vloerverwarming voorzien van omkasting
[Symbol]	buitenknop

Reed aangegeven wandcontactdozen, loze leidingen, etcetera, zijn optioneel en kunnen (vergetijdig) bij de koperebeheider gekozen worden. Afmetingen van ruimtes kunnen in het werk afwijken van tekening de exacte plaatsen en afmetingen van aansluitpunten, schachten, dakuitmondingen, radiatoren, hwa e.d. zijn indicatief op de tekeningen aangegeven en worden door de installateur nader bepaald. Aan deze getallen en plaatsen kunnen derhalve geen rechten ontleend worden. Derden dienen tijdens de kijkmiddag of na oplevering altijd het werk zelf in te meten voordat afwerking besteld wordt. De woningen worden standaard zonder keuken geleverd. De gestippelde keukens geeft de standaard positie van de keuken weer met de daarbij behorende standaard posities van de aansluitingen van de installatievoorzieningen.

LEGENDA METSELWERK	
[Symbol]	metselwerk kleur: wit
[Symbol]	gekeind metselwerk kleur: licht
[Symbol]	gekeind metselwerk kleur: middengrijs
VENTILATIEROOSTERS	
[Symbol]	ventilatie-rooster Boven kozijn
[Symbol]	Buikast Boven kozijn



hp architecten **AUGUSTUS** hurks



	AUGUSTUS EINDHOVEN	NOO	DMT, 01-04-2019
	BLOK 5	17061	
	KAVEL 25		
	OPTIETEKENING	1:50	VKO-52