



2e verdieping



doorsnede

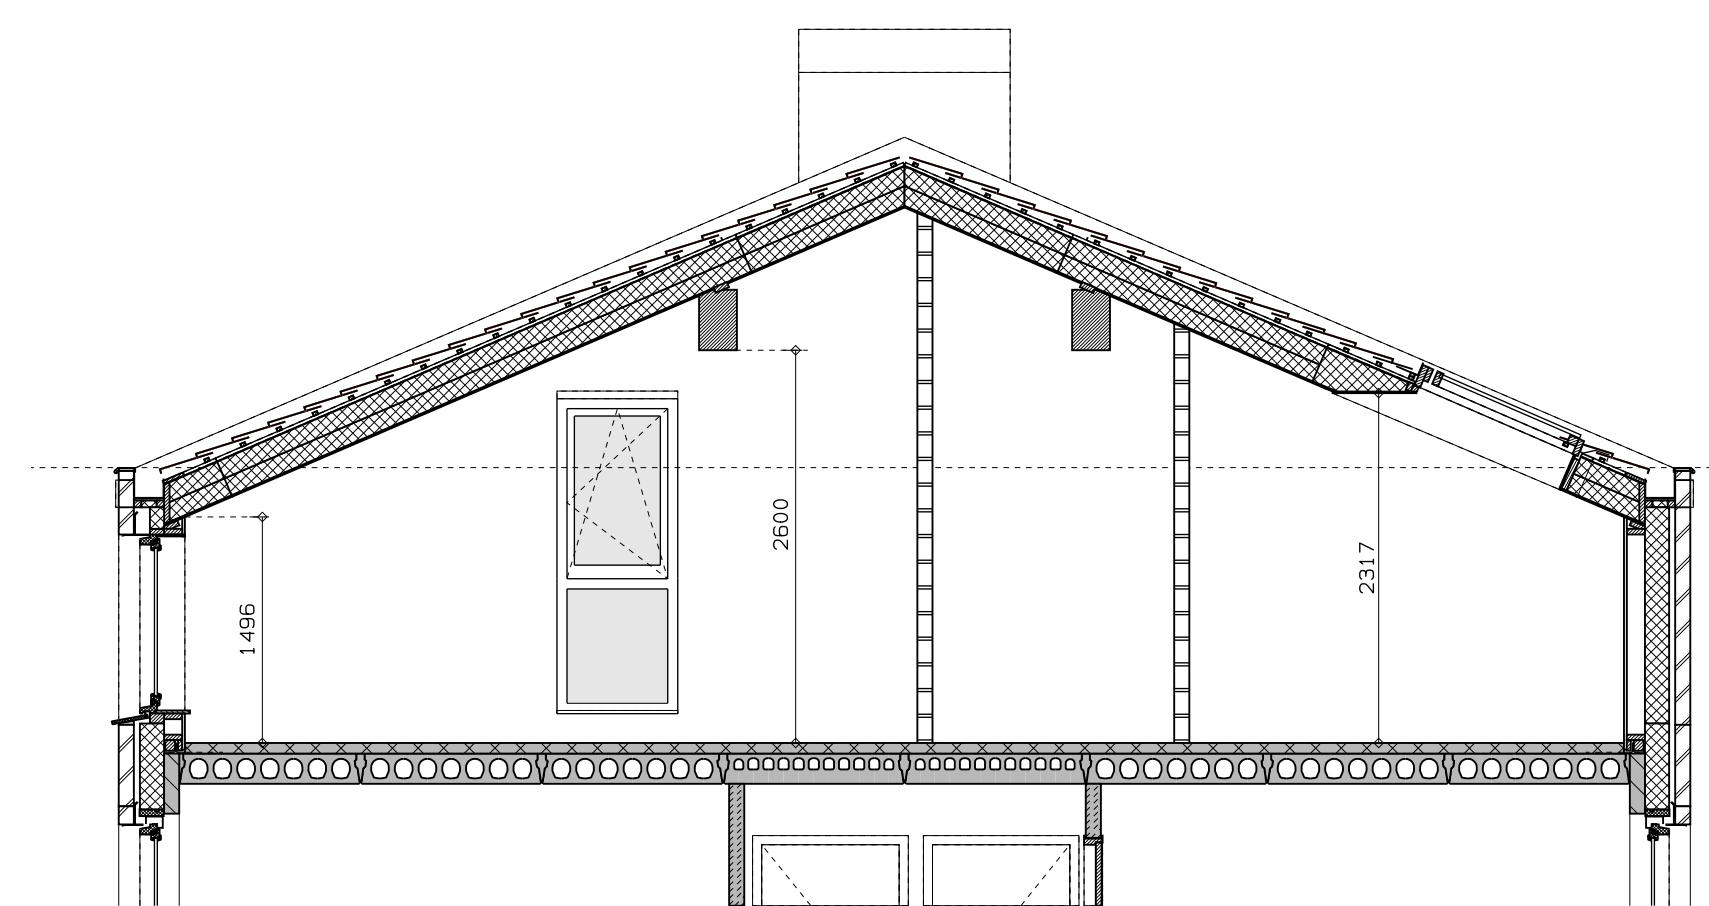

achtergevel

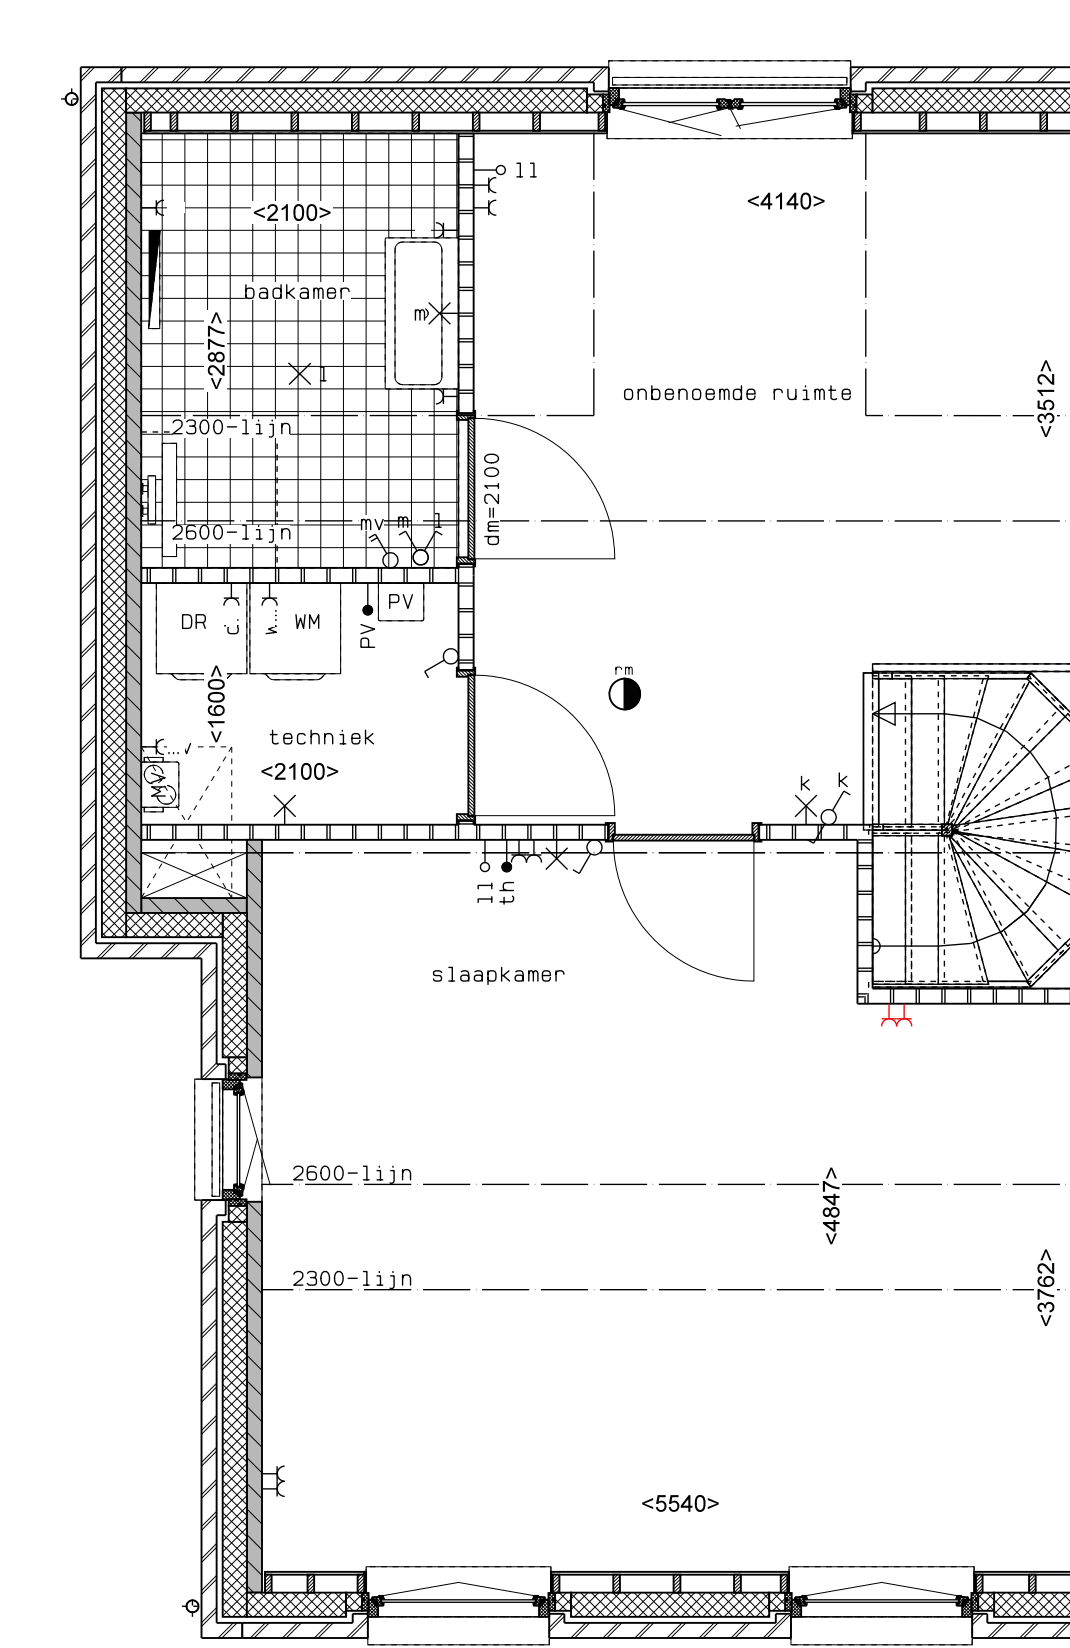

2e verdieping


LEGENDA	
	geventmetseiwerk, lagenmaat 60mm
	p/rafo beton
	gasbeton
	lichte scheidingwand
	isolatie
	meterkast
	opstelplaat combiwarmtepomp
	opstelplaat unit mechanische ventilatie
	opstelplaat PV-omvormer
	opstelplaat wasmachine
	opstelplaat droger
	rookmelder
	enkele wcd
	schakelaar
	wiselschakelaar
	dubbele schakelaar
	plafondlichtpunt
	wandlichtpunt
	wcd wasmachine
	wcd droger
	wcd radiator
	wcd mech. ventilatie
	ip wcd
	aansluitpunt thermostat (bedraad)
	schakelaar mechan. ventilatie
	wcd warmtepomp
	loze leiding naar meterkast
	aarding metalen delen
	aansluitpunt PV-installatie
	deurbel
	aansluitpunt 2100+
	radiator, elektrisch
	verdeler vloerverwarming
	verdeler vloerverwarming voorzien van omkasting
	buitenraam

Indoors aangegeven wandcontactdozen, loze leidingen, etc. etc. zijn optioneel en kunnen (vergeten) bij de koperebeheerder gekozen worden. Afmetingen van ruimtes kunnen in het werk afwijken van tekening de exacte plaatsen en afmetingen van aansluitpunten, schachten, dakuitmondingen, radiatoren, hwa e.d. zijn indicatief op de tekeningen aangegeven en worden door de installateur nader bepaald. Aan deze getallen en plaatsen kunnen derhalve geen rechten ontleend worden. Derden dienen tijdens de kijkmiddag of na oplevering altijd het werk zelf in te meten voordat afwerking besteld wordt. De woningen worden standaard zonder keuken geleverd. De gestippelde keuken geeft de standaard positie van de keuken weer met de daarbij behorende standaard posities van de aansluitingen van de installatievoorzieningen.


Type 6.2Ea, Dakraam, kavel 03

Type 6.2Ea, Extra badkamer, kavel 01

LEGENDA METSELWERK	
	metselwerk kleur: wit
	gekleurd metselwerk kleur: middengrijs
	gekleurd metselwerk kleur: licht
VENTILATIEROOSTERS	
	ventilatierooster boven kozijn
	ventilatierooster boven kozijn
	ventilatierooster boven kozijn

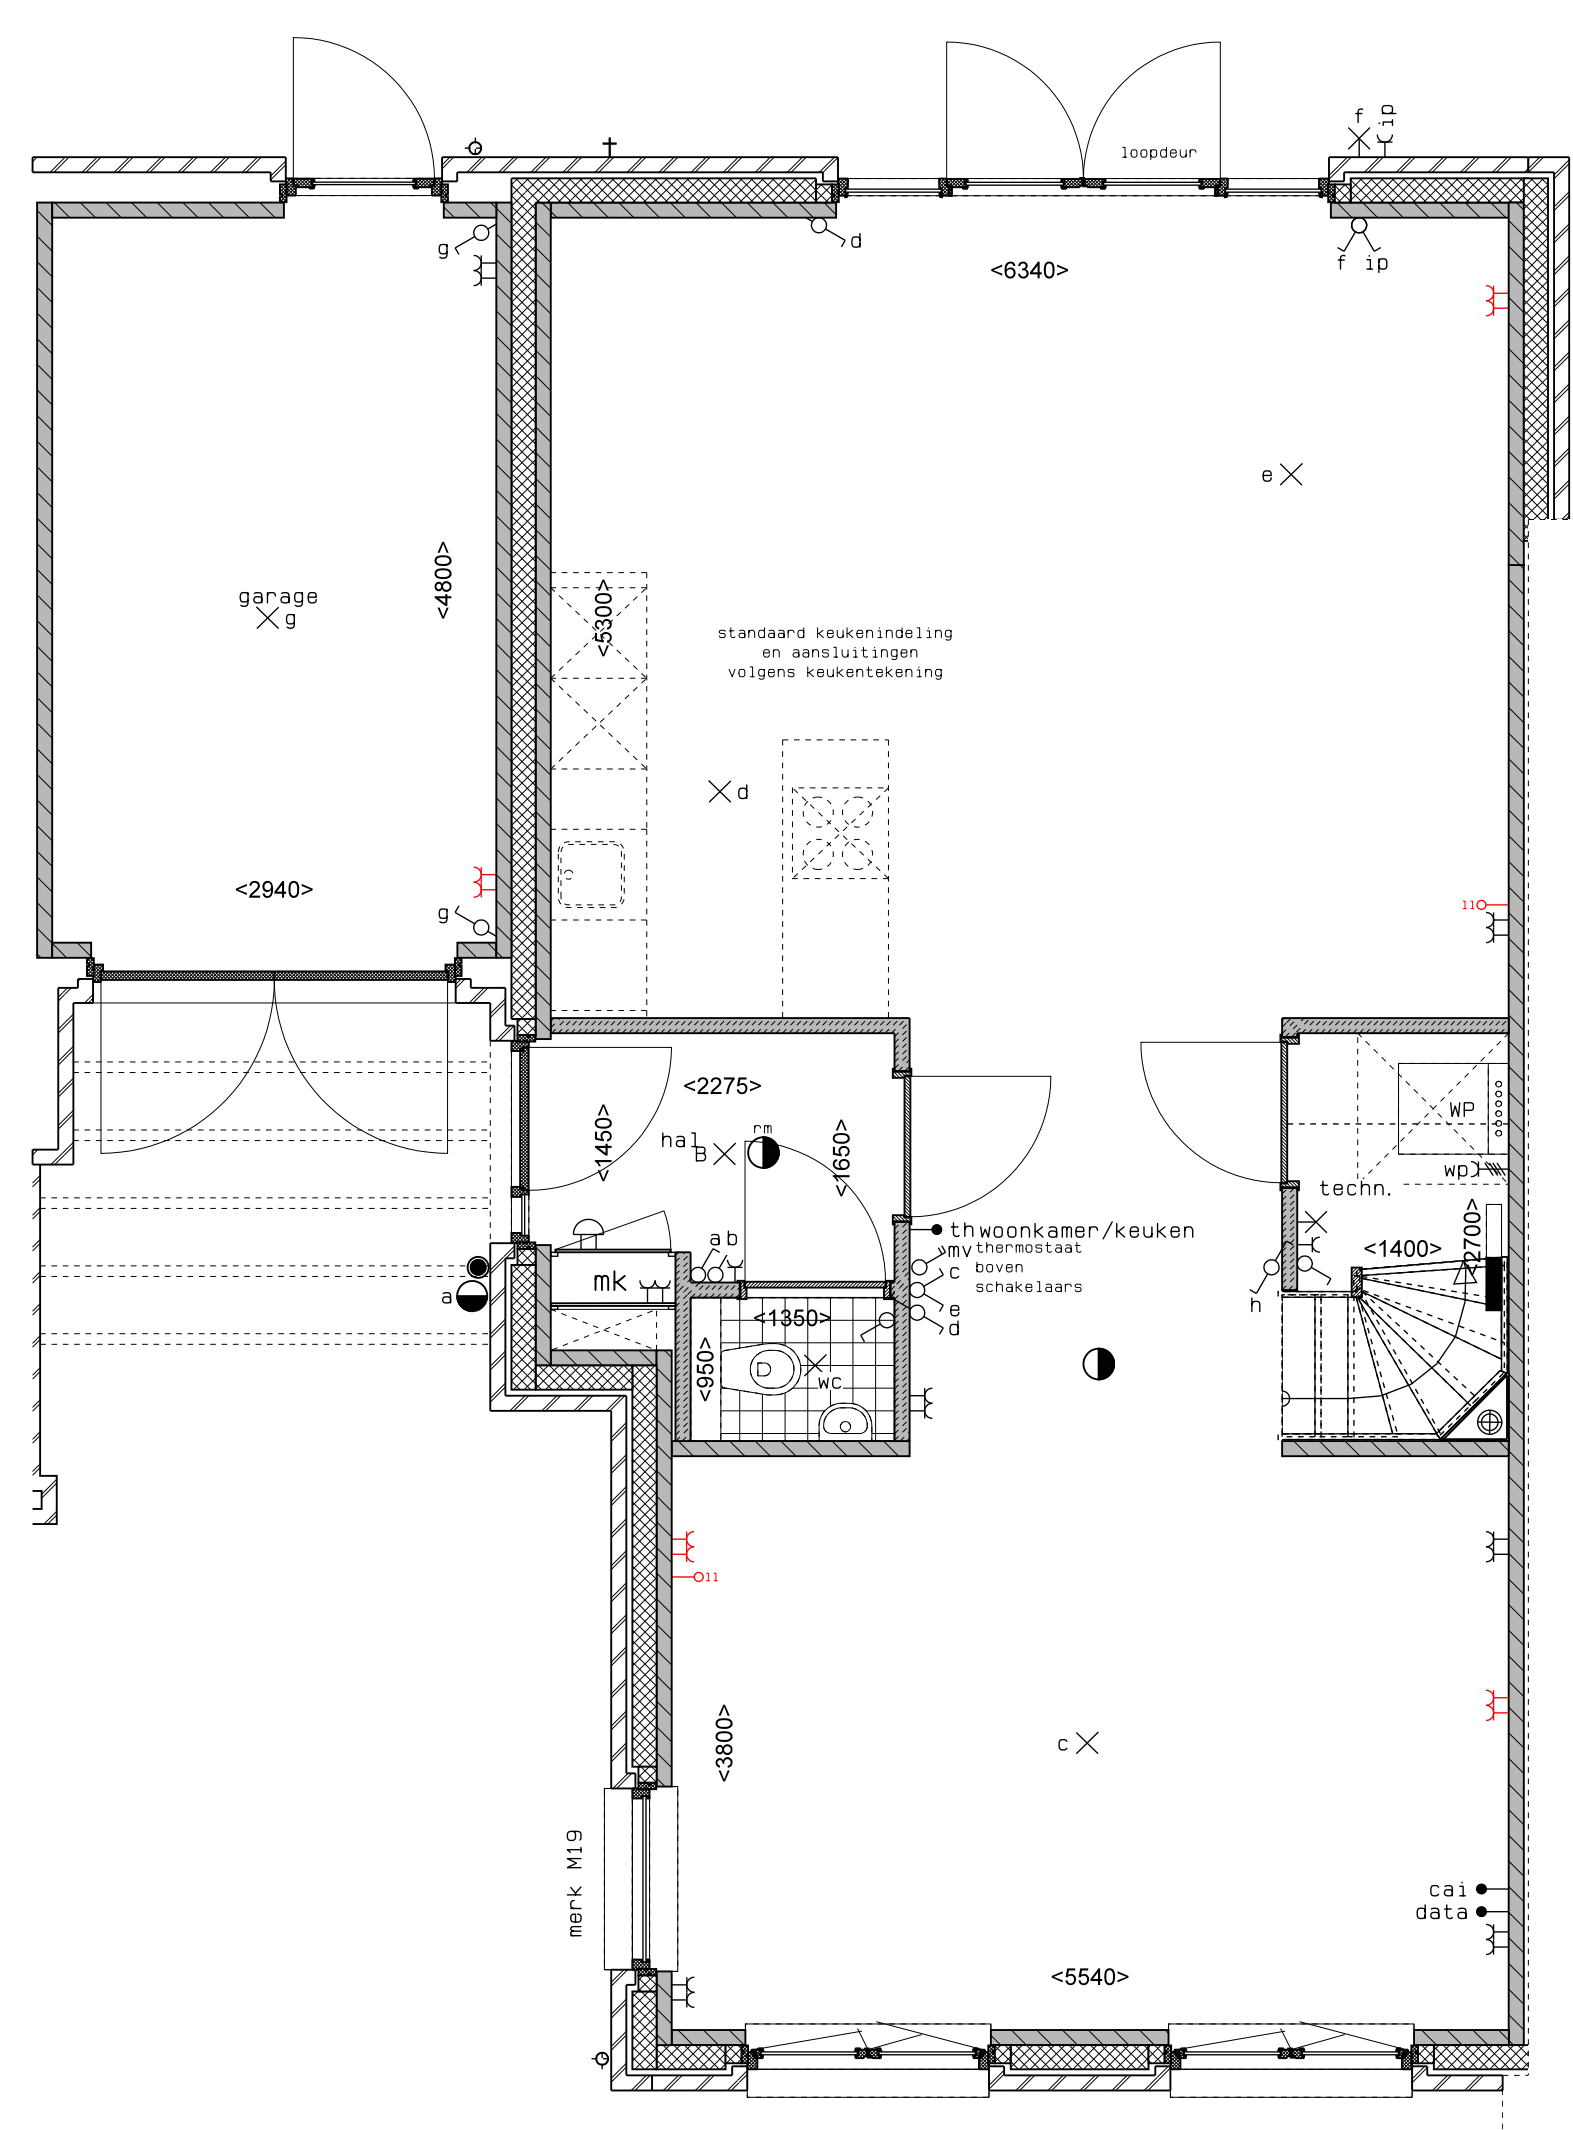


begane grond

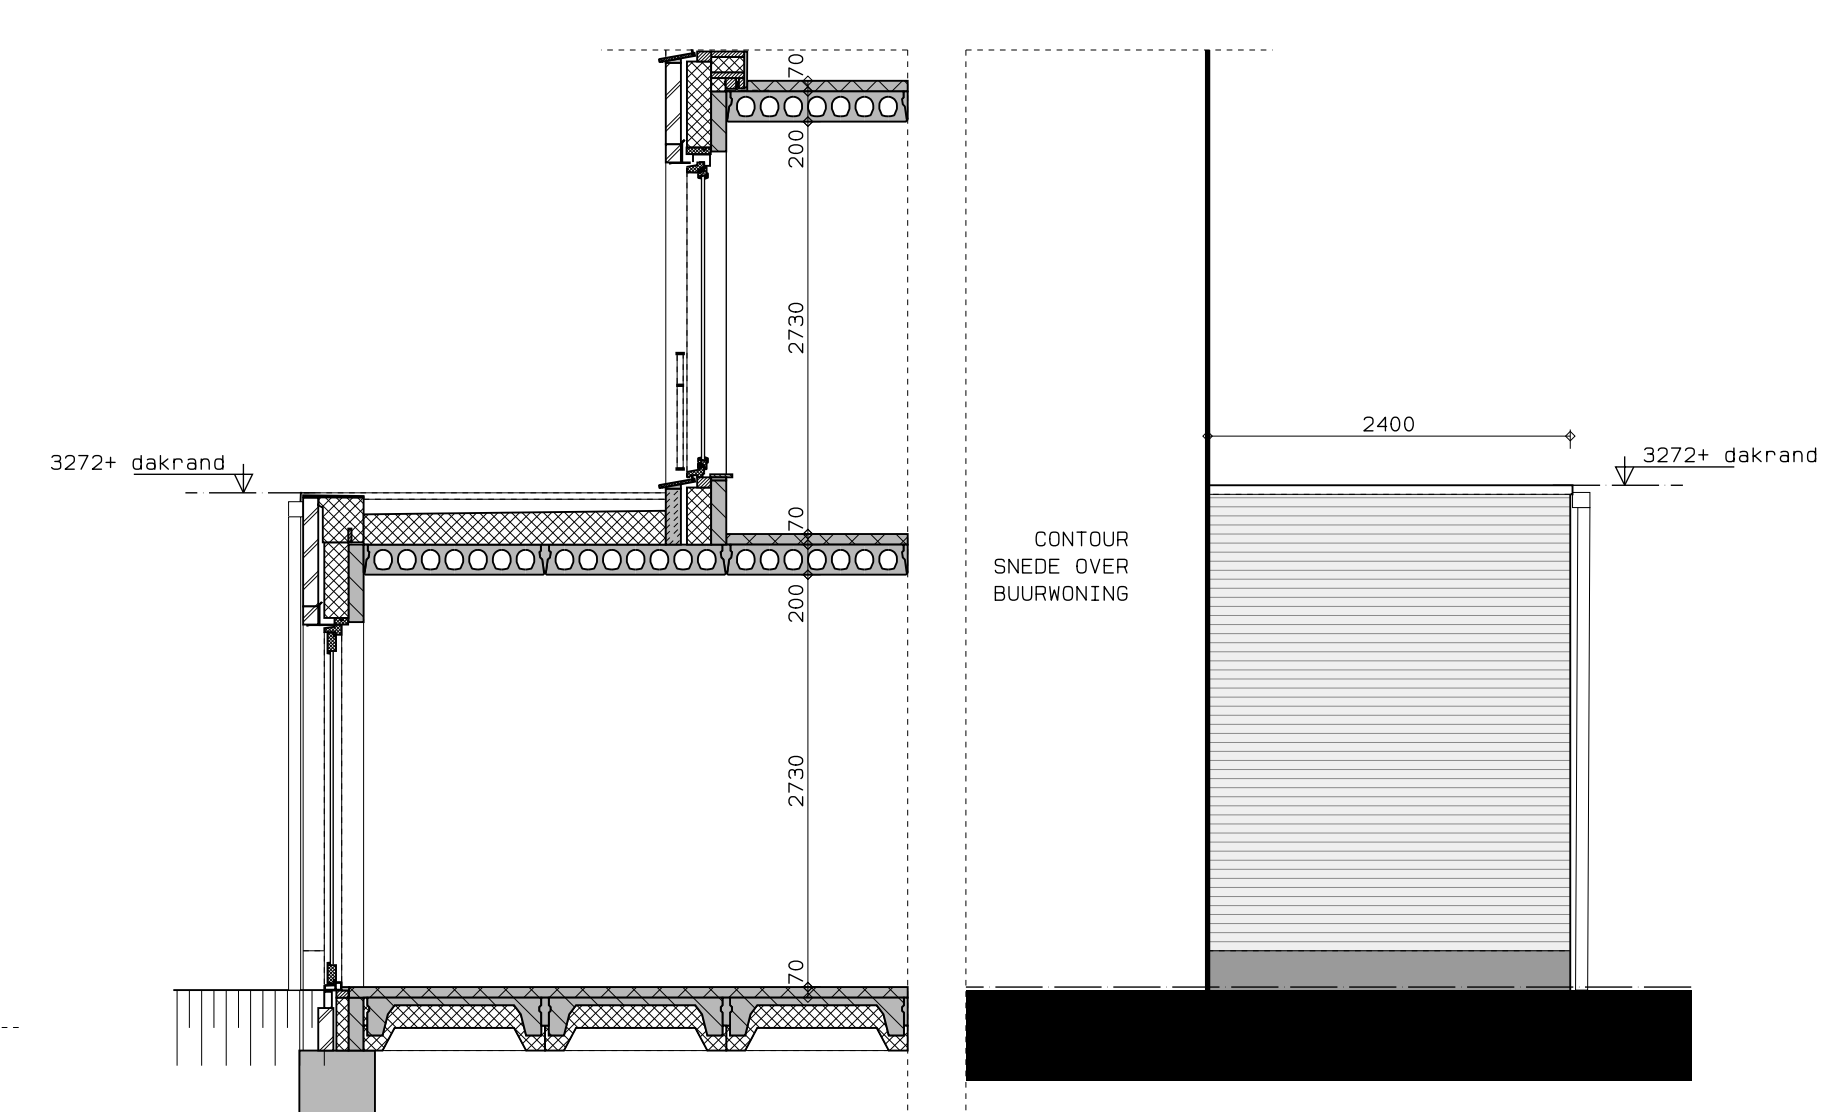


doorsnede

zijaanzicht

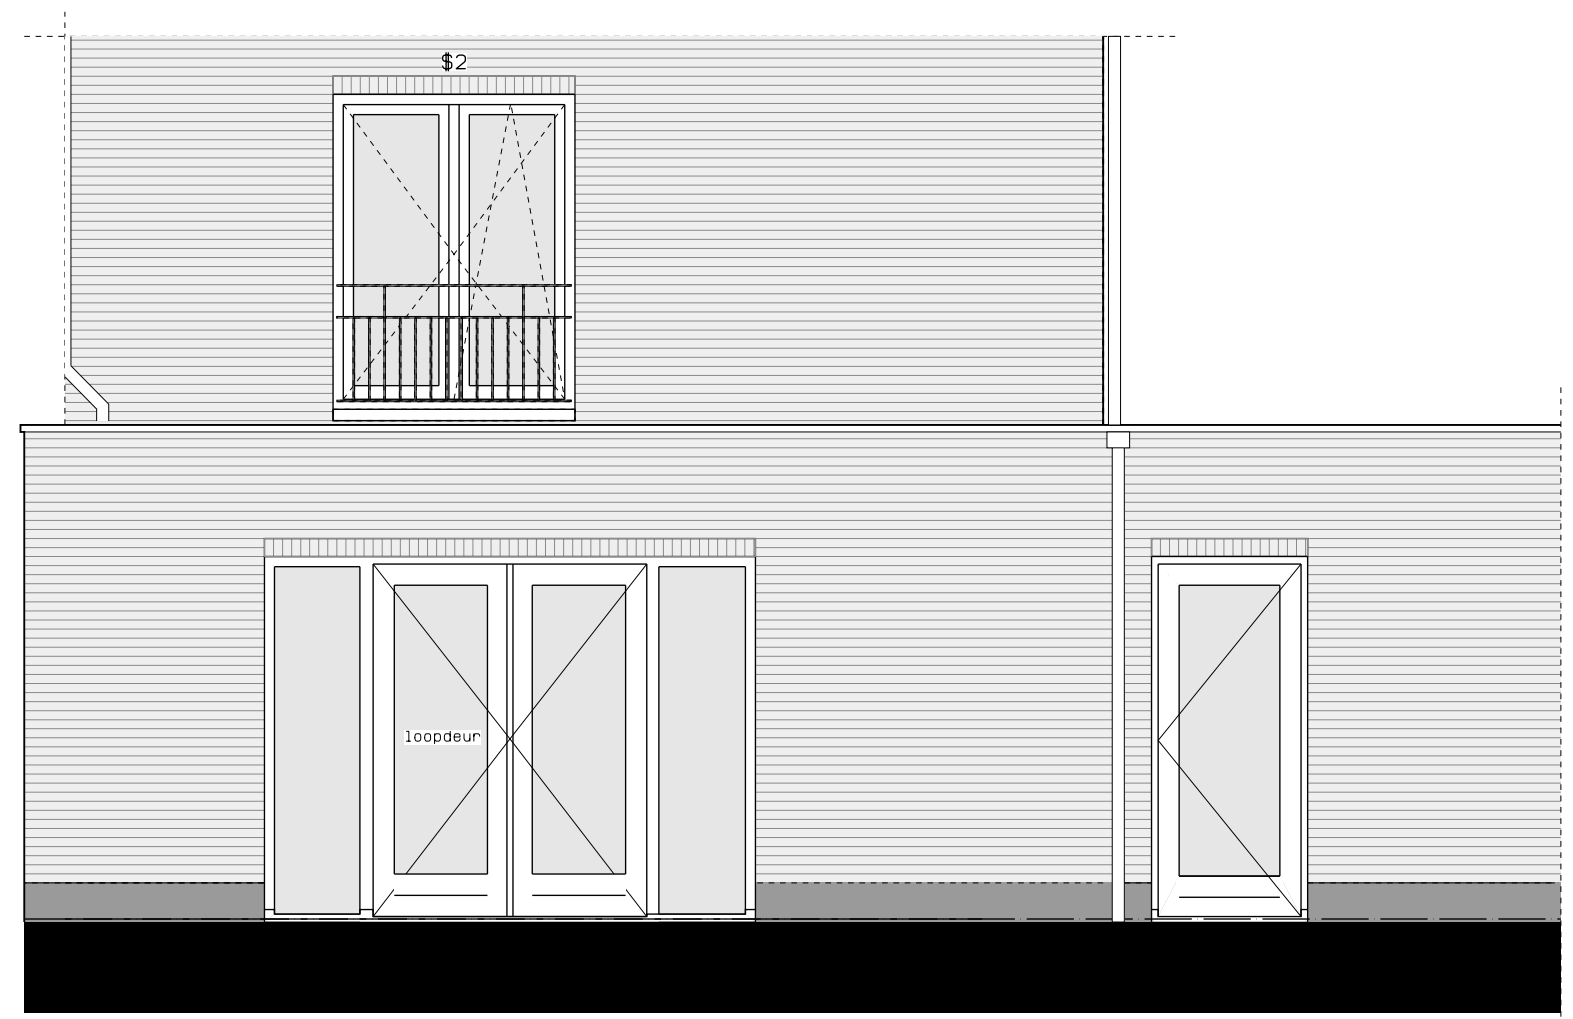

achteraanzicht

Type 6.2Ea, Uitbouw achter 2,4 m, kavel 03

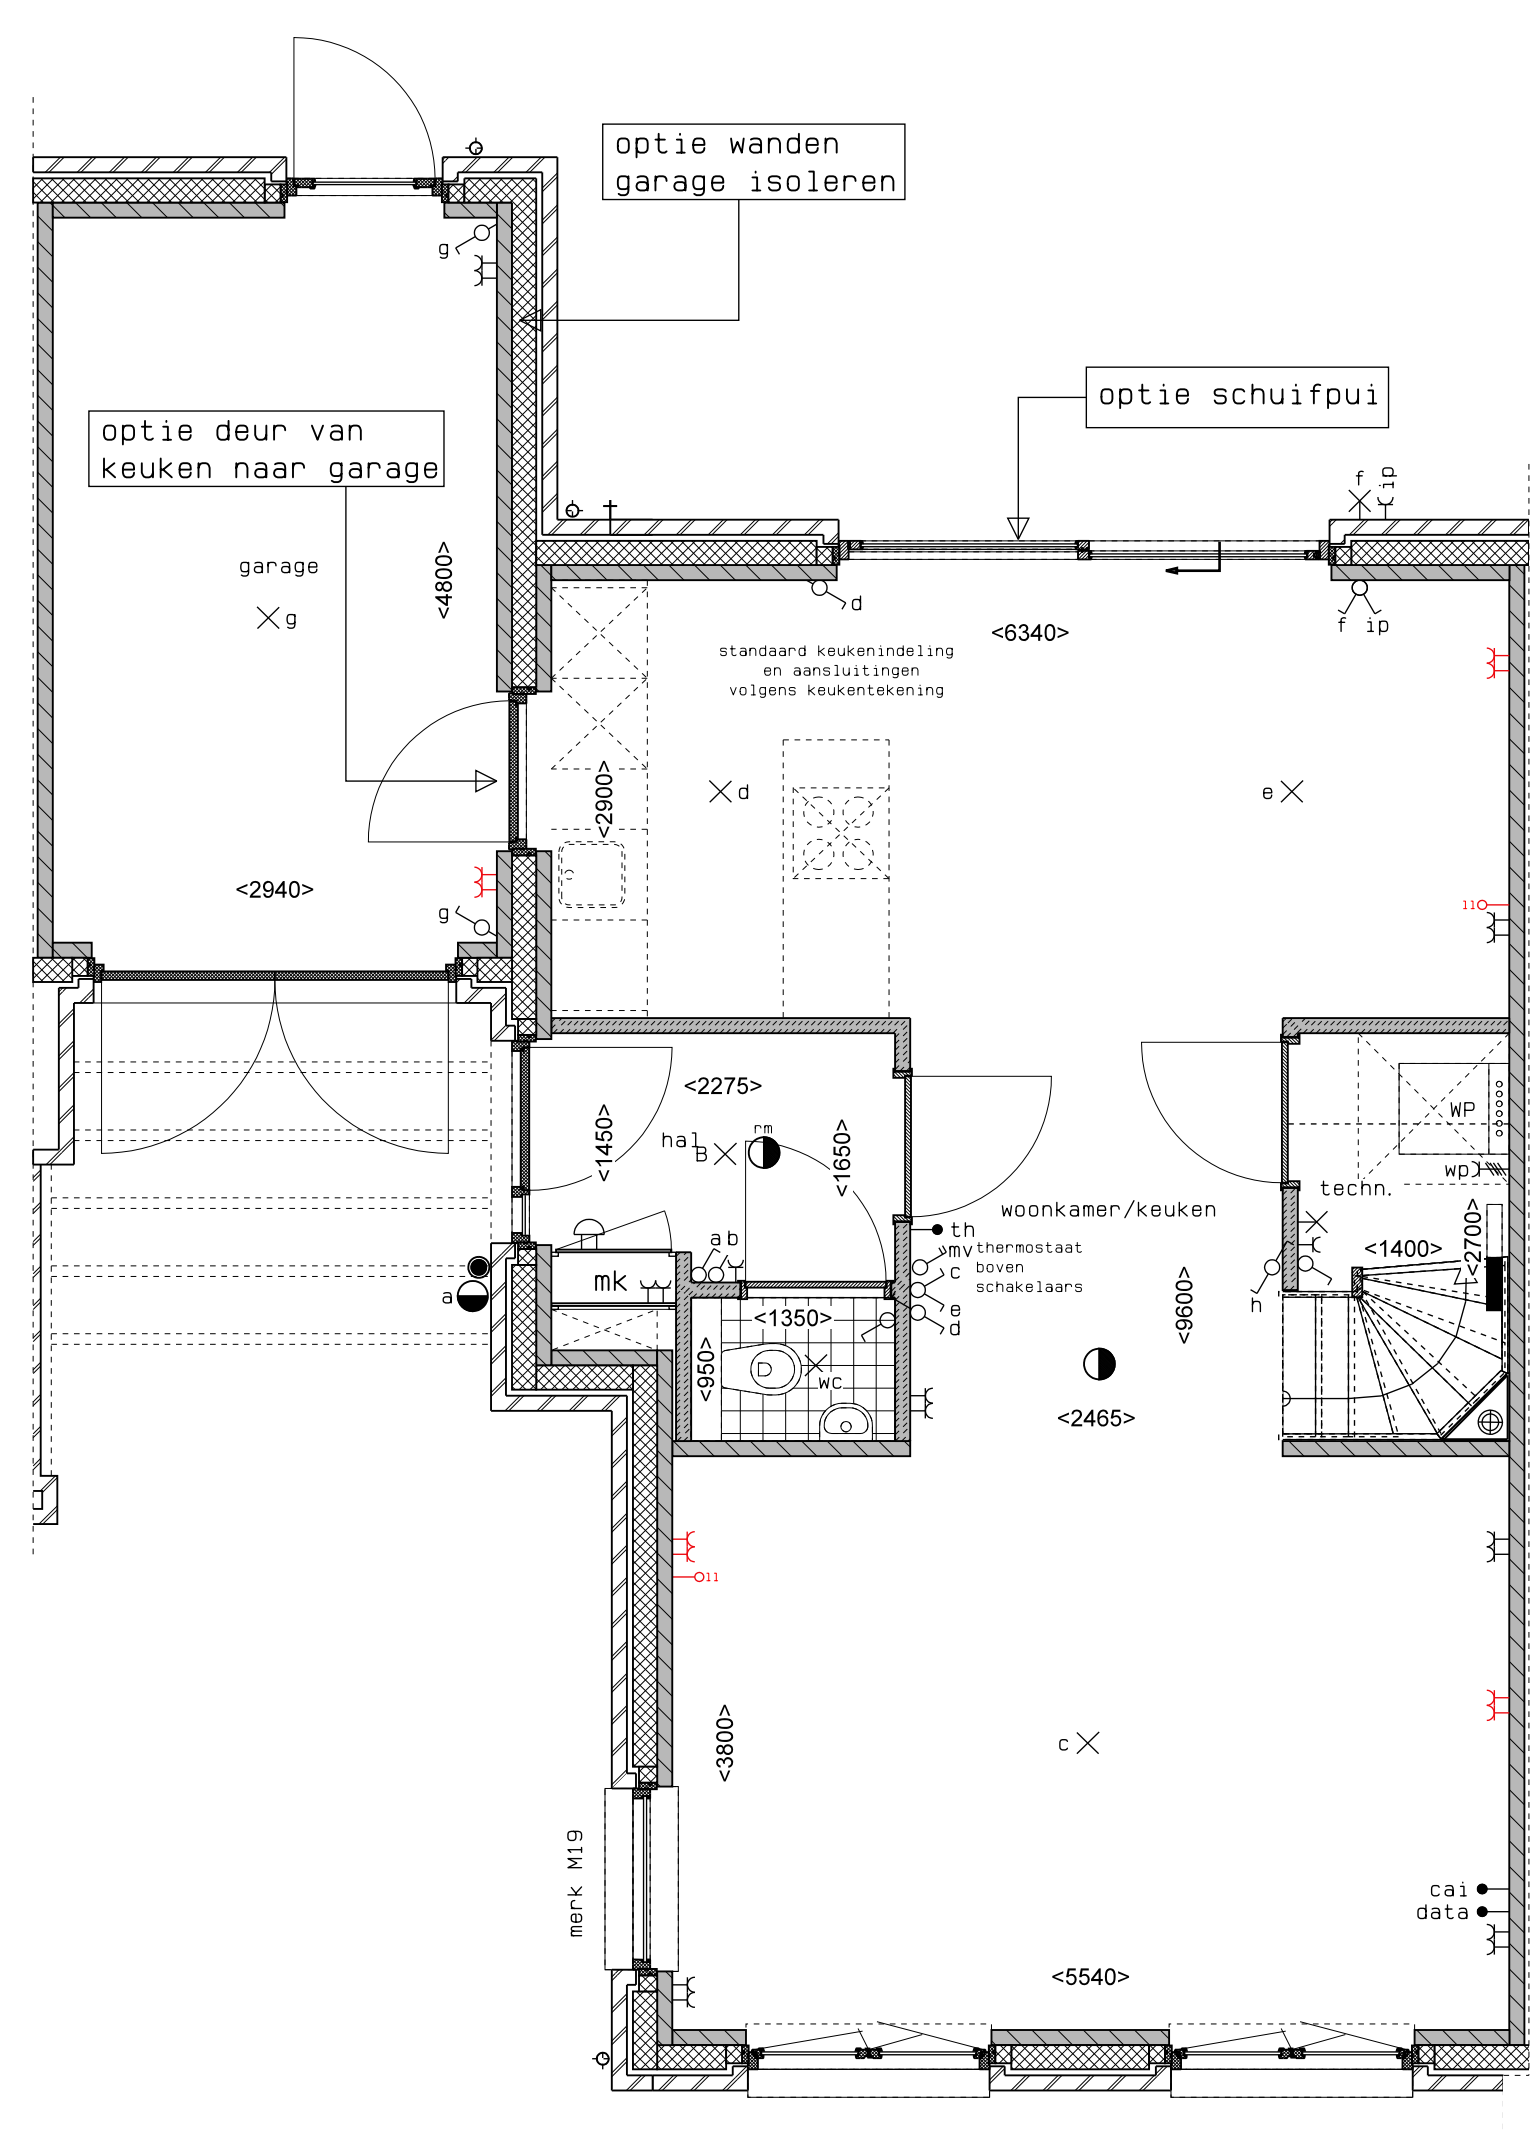

begane grond



achteraanzicht

Type 6.2EA, Overige opties begane grond, kavel 03

hp architecten **AUGUSTUS** hurks

	AUGUSTUS EINDHOVEN	DATE: 01-04-2019
	BLOK 1	NO: 17061
	KAVEL 03	WG: _____
	OPTIETEKENING	WG: _____
		1:50
		VKO-13