




begane grond

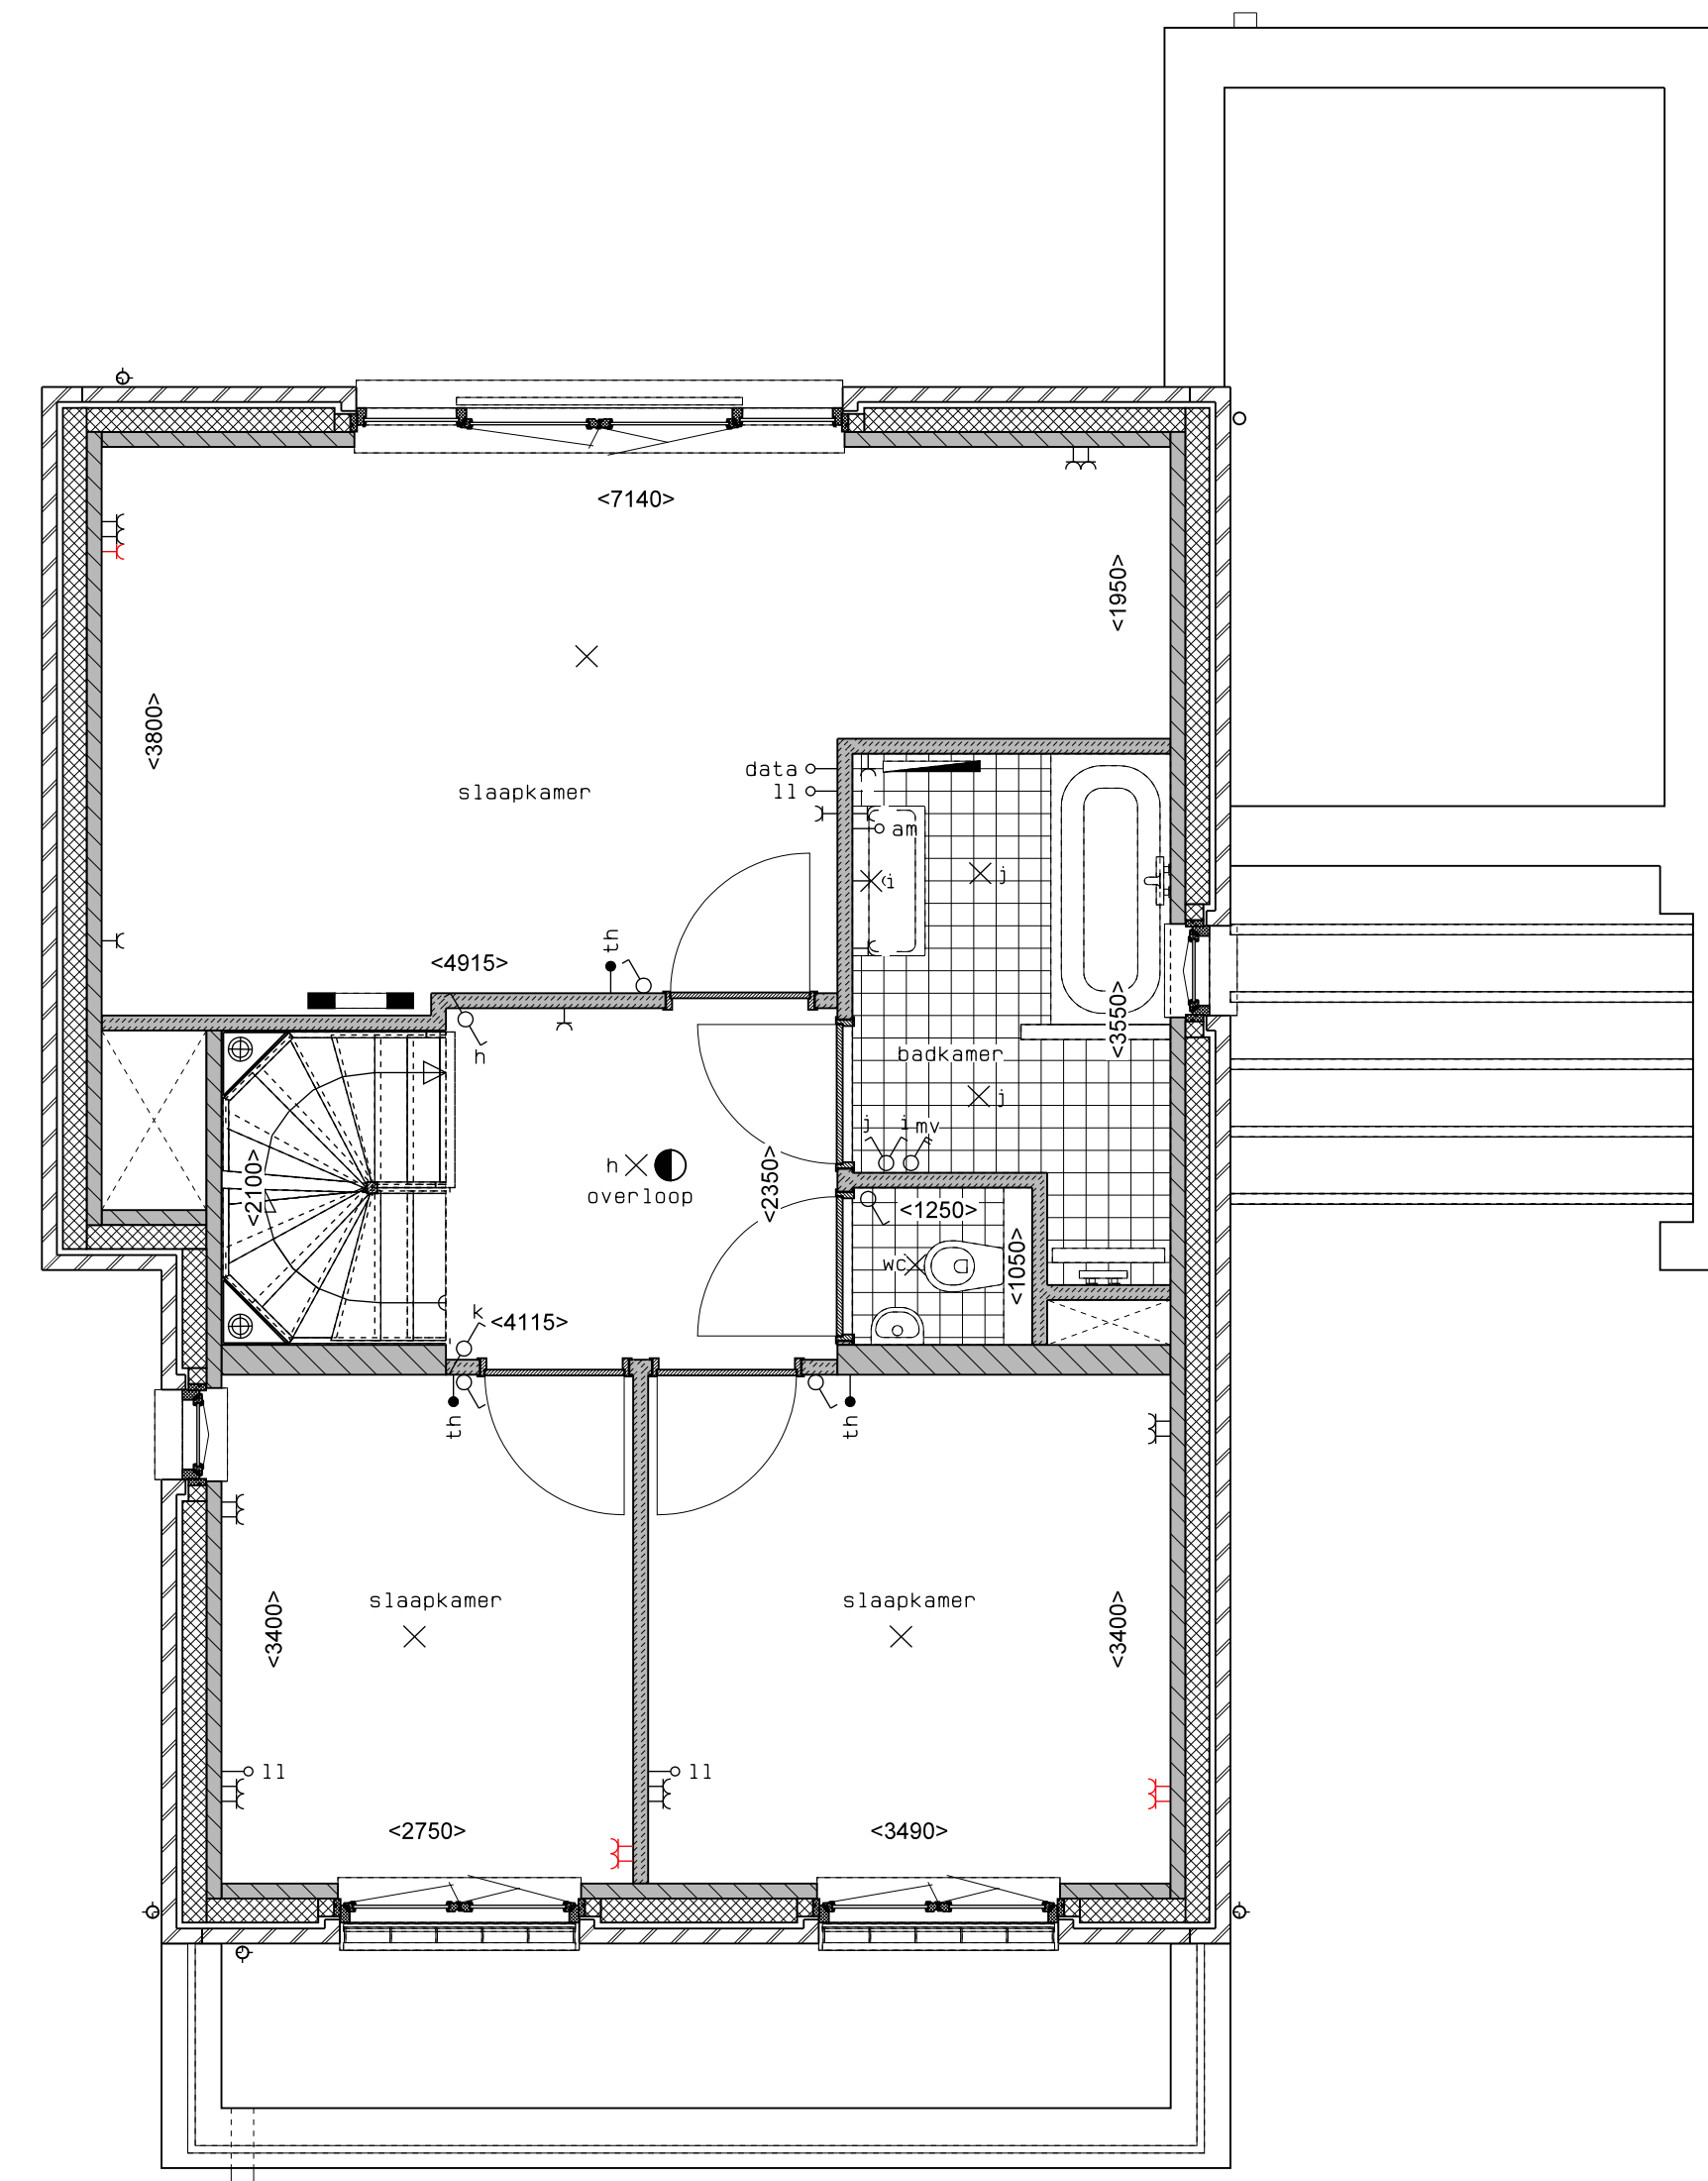

1e verdieping

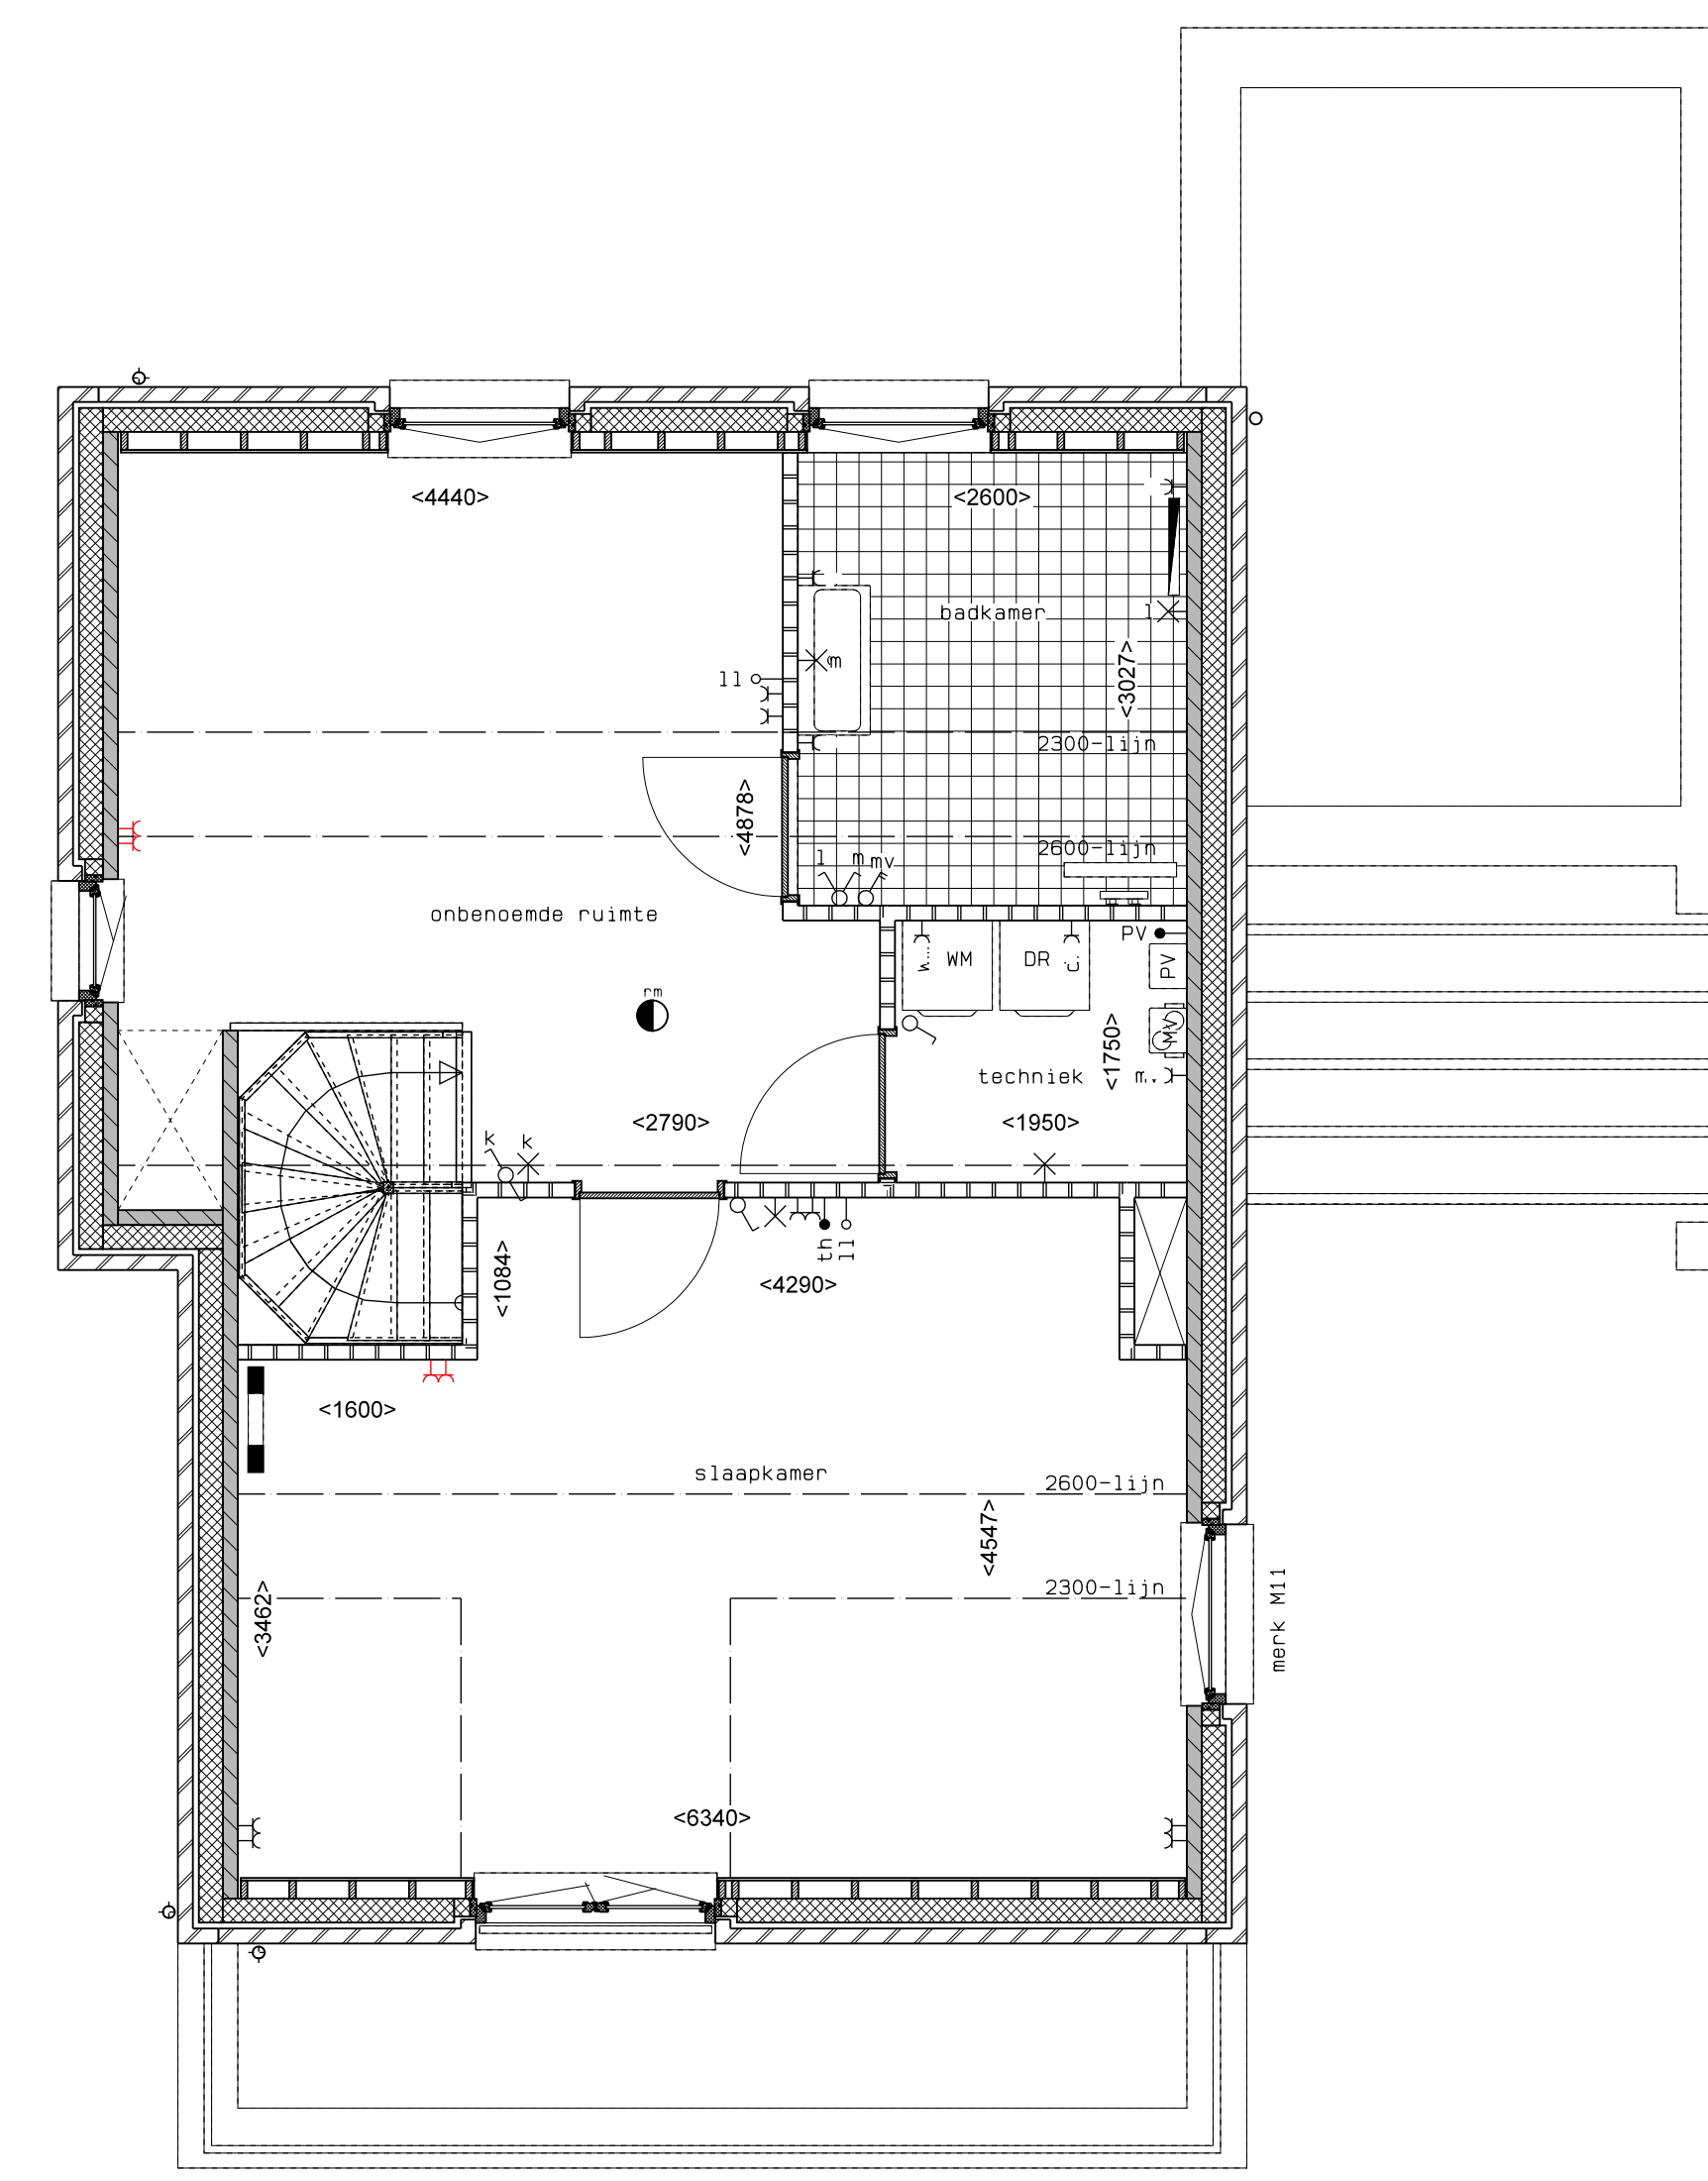

2e verdieping

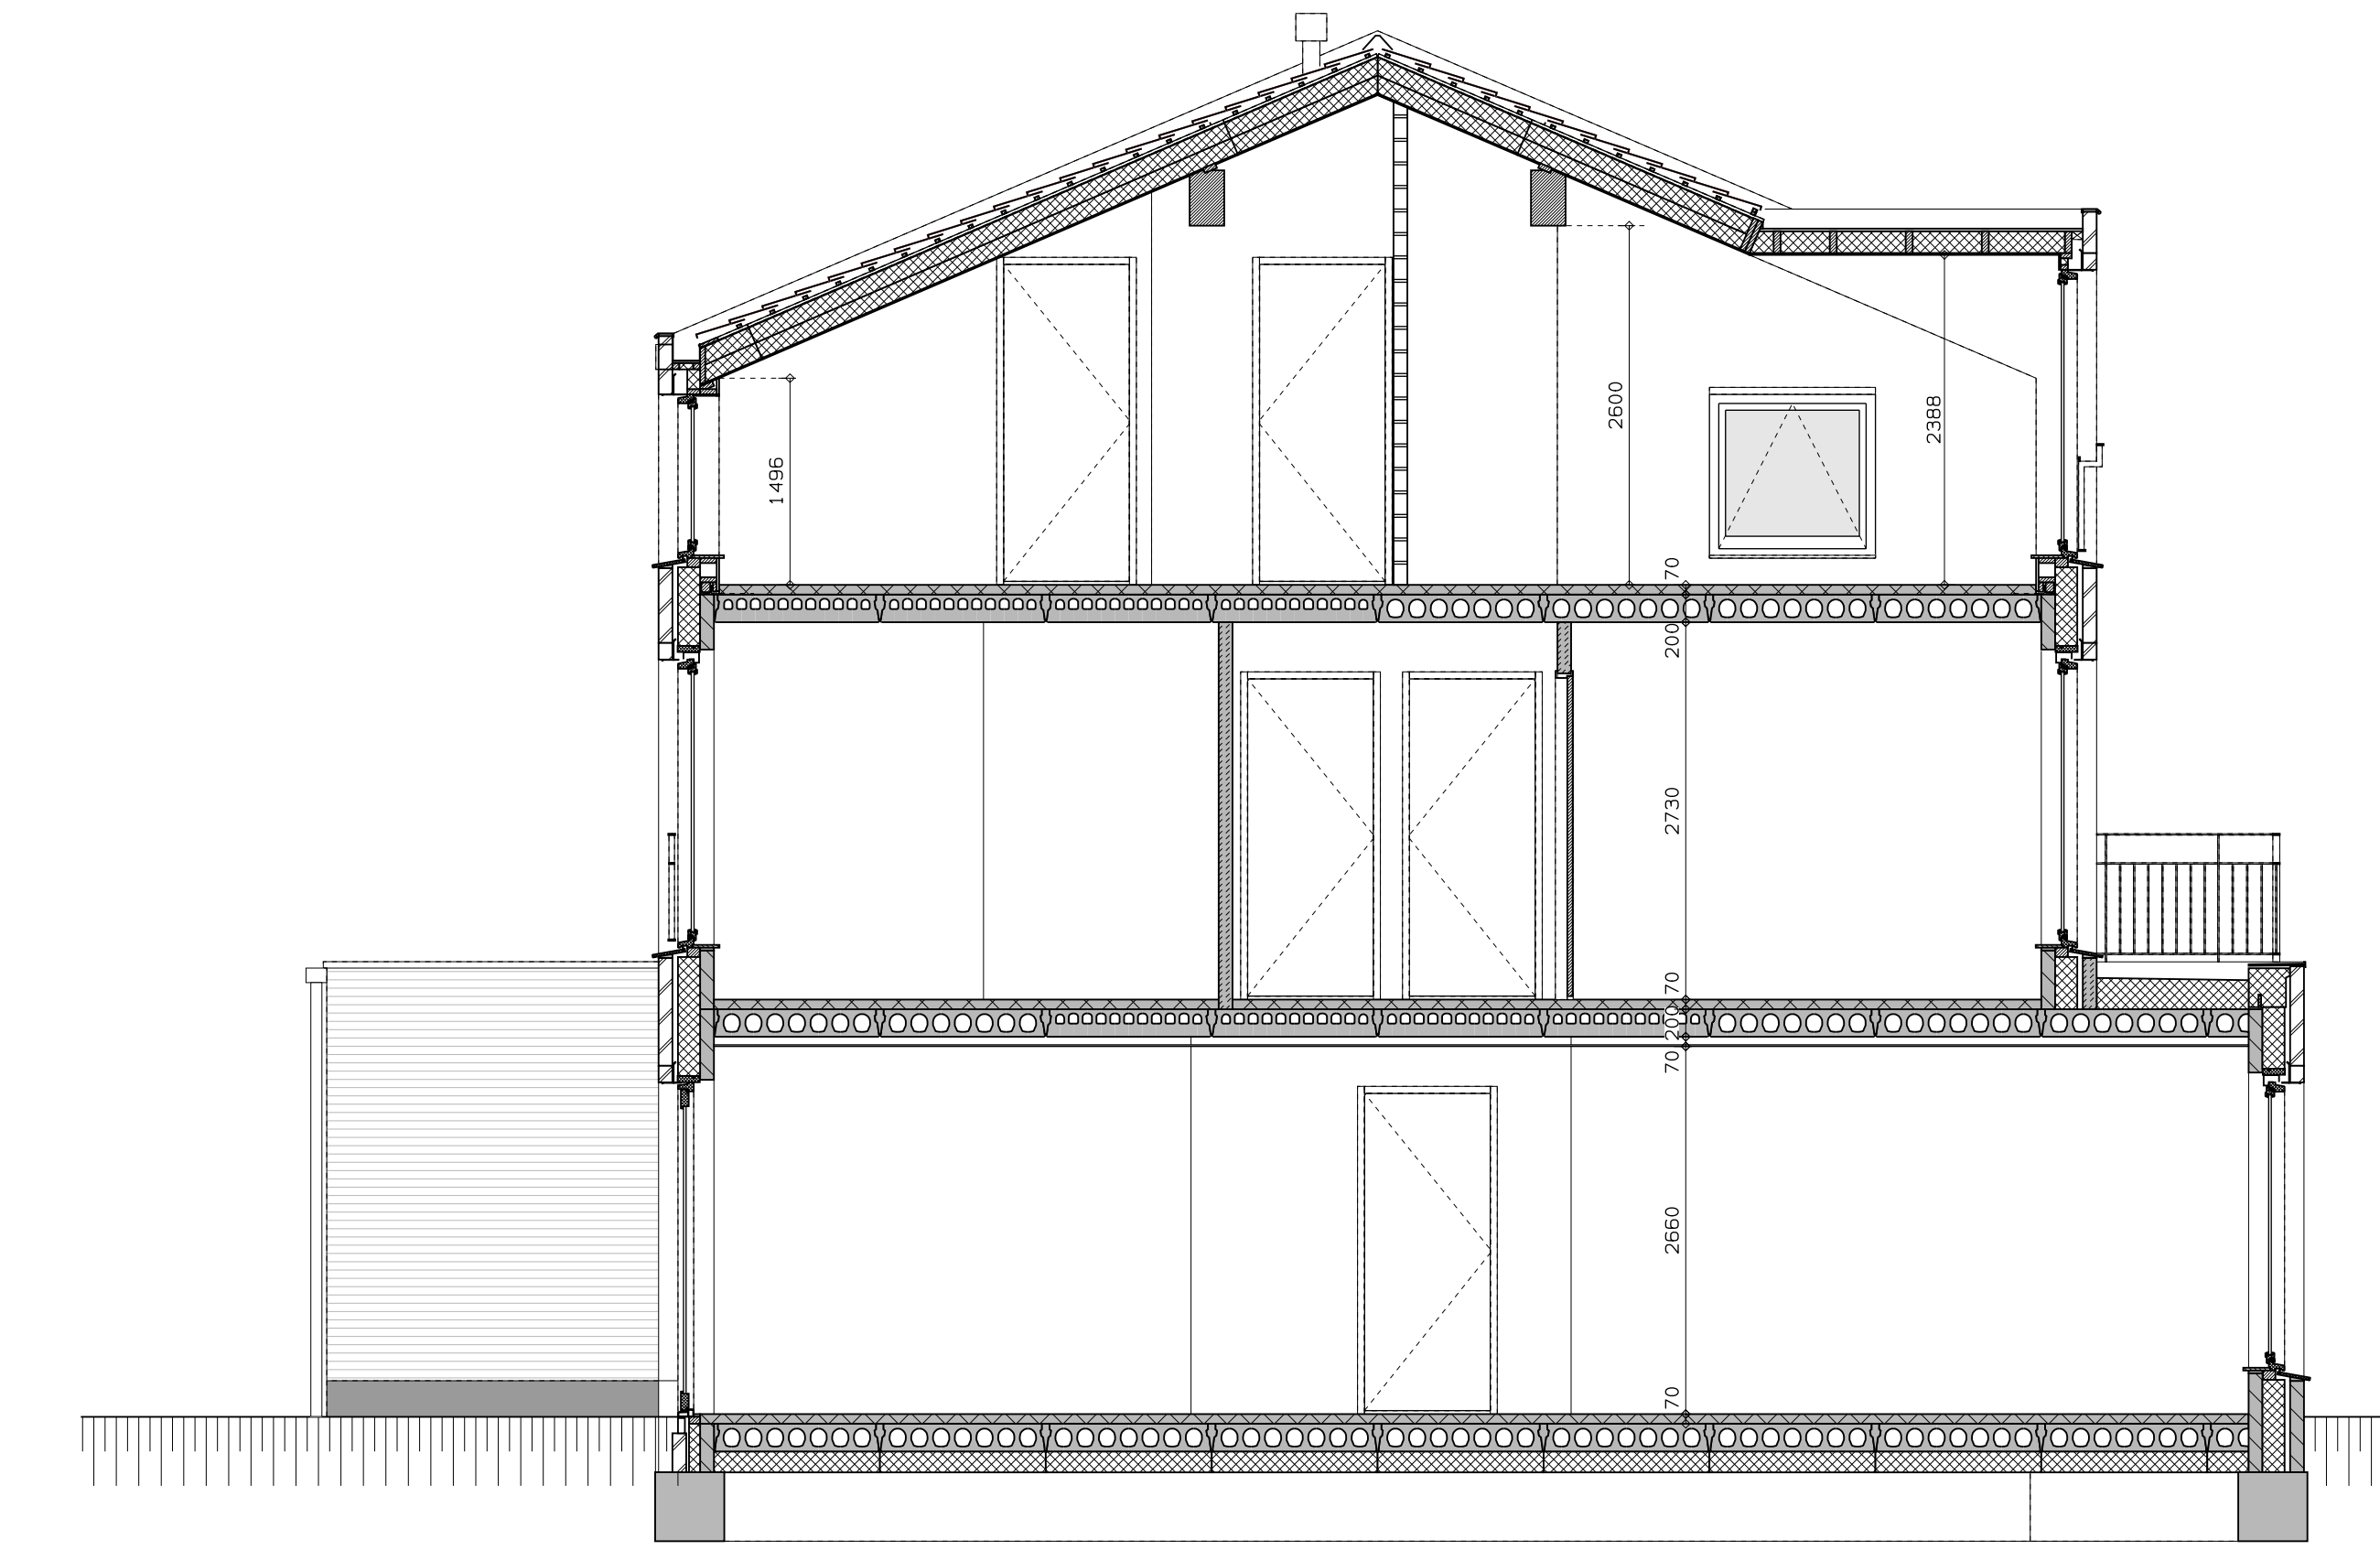

doorsnede


| LEGENDA | |
|------------------------------------|---|
| DR | opstelpaats wasdroger |
| rookleider | rookleider |
| enkele wcd | enkele wcd |
| schakelaar | schakelaar |
| wisselschakelaar | wisselschakelaar |
| dubbele schakelaar | dubbele schakelaar |
| plafondlichtpunt | plafondlichtpunt |
| handlichtpunt | handlichtpunt |
| wcd wasmachine | wcd wasmachine |
| WP | opstelpaats combiwarmtepomp |
| MV | opstelpaats unit mechanische ventilatie |
| PV | opstelpaats PV-paneel |
| WM | opstelpaats wasmachine |
| ip wcd | ip wcd |
| aansluitpunt thermostaat (bedraad) | aansluitpunt thermostaat (bedraad) |
| schakelaar mechan. ventilatie | schakelaar mechan. ventilatie |
| wcd warmtepomp | wcd warmtepomp |
| loze leiding naar meterkast | loze leiding naar meterkast |
| aarding metalen delen | aarding metalen delen |
| aansluitpunt PV-installatie | aansluitpunt PV-installatie |
| deurbel | deurbel |
| deurbel | deurbel |
| buitenwandlichtpunt 2100+ | buitenwandlichtpunt 2100+ |
| radiator, elektrisch | radiator, elektrisch |
| verdelen vloerverwarming | verdelen vloerverwarming |
| verdelers vloerverwarming | verdelers vloerverwarming |
| voorzien van omkasting | voorzien van omkasting |
| buitenkraan | buitenkraan |

rood aangegeven wandcontactdozen, loze leidingen, etcetera, zijn optioneel en kunnen (vroegstijdig) bij de koper/begeleider gekozen worden. Afmetingen van ruimtes kunnen in het werk afwijken van tekening en exacte plaatsen en afmetingen van aansluitpunten, schachten, dekuitmondingen, radiatoren, hwa e.d. zijn indicatief op de tekeningen aangegeven en worden door de installateur nader bepaald. Aan deze tekeningen en plannen kunnen derhalve geen rechten ontleend worden. Indien tijdens de kijkzitting of na oplevering blijkt het werk zelf in te meten voordat afwerking besteld wordt. De woningen worden standaard zonder keuken geleverd. De gestippelde keuken geeft de standaard positie van de keuken weer met de daarbij behorende standaard posities van de aansluitingen van de installatievoorzieningen.

| LEGENDA METSELWERK | |
|-------------------------------|-------------------------------|
| metselewerk 1:100 | opstelpaats metselewerk 1:100 |
| opstelpaats metselewerk 1:100 | opstelpaats metselewerk 1:100 |
| VENTILATIEROOSTERS | |
| V | ventilatie-rooster |
| SK | schakelaar |
| DK | deurbel |




voorgevel

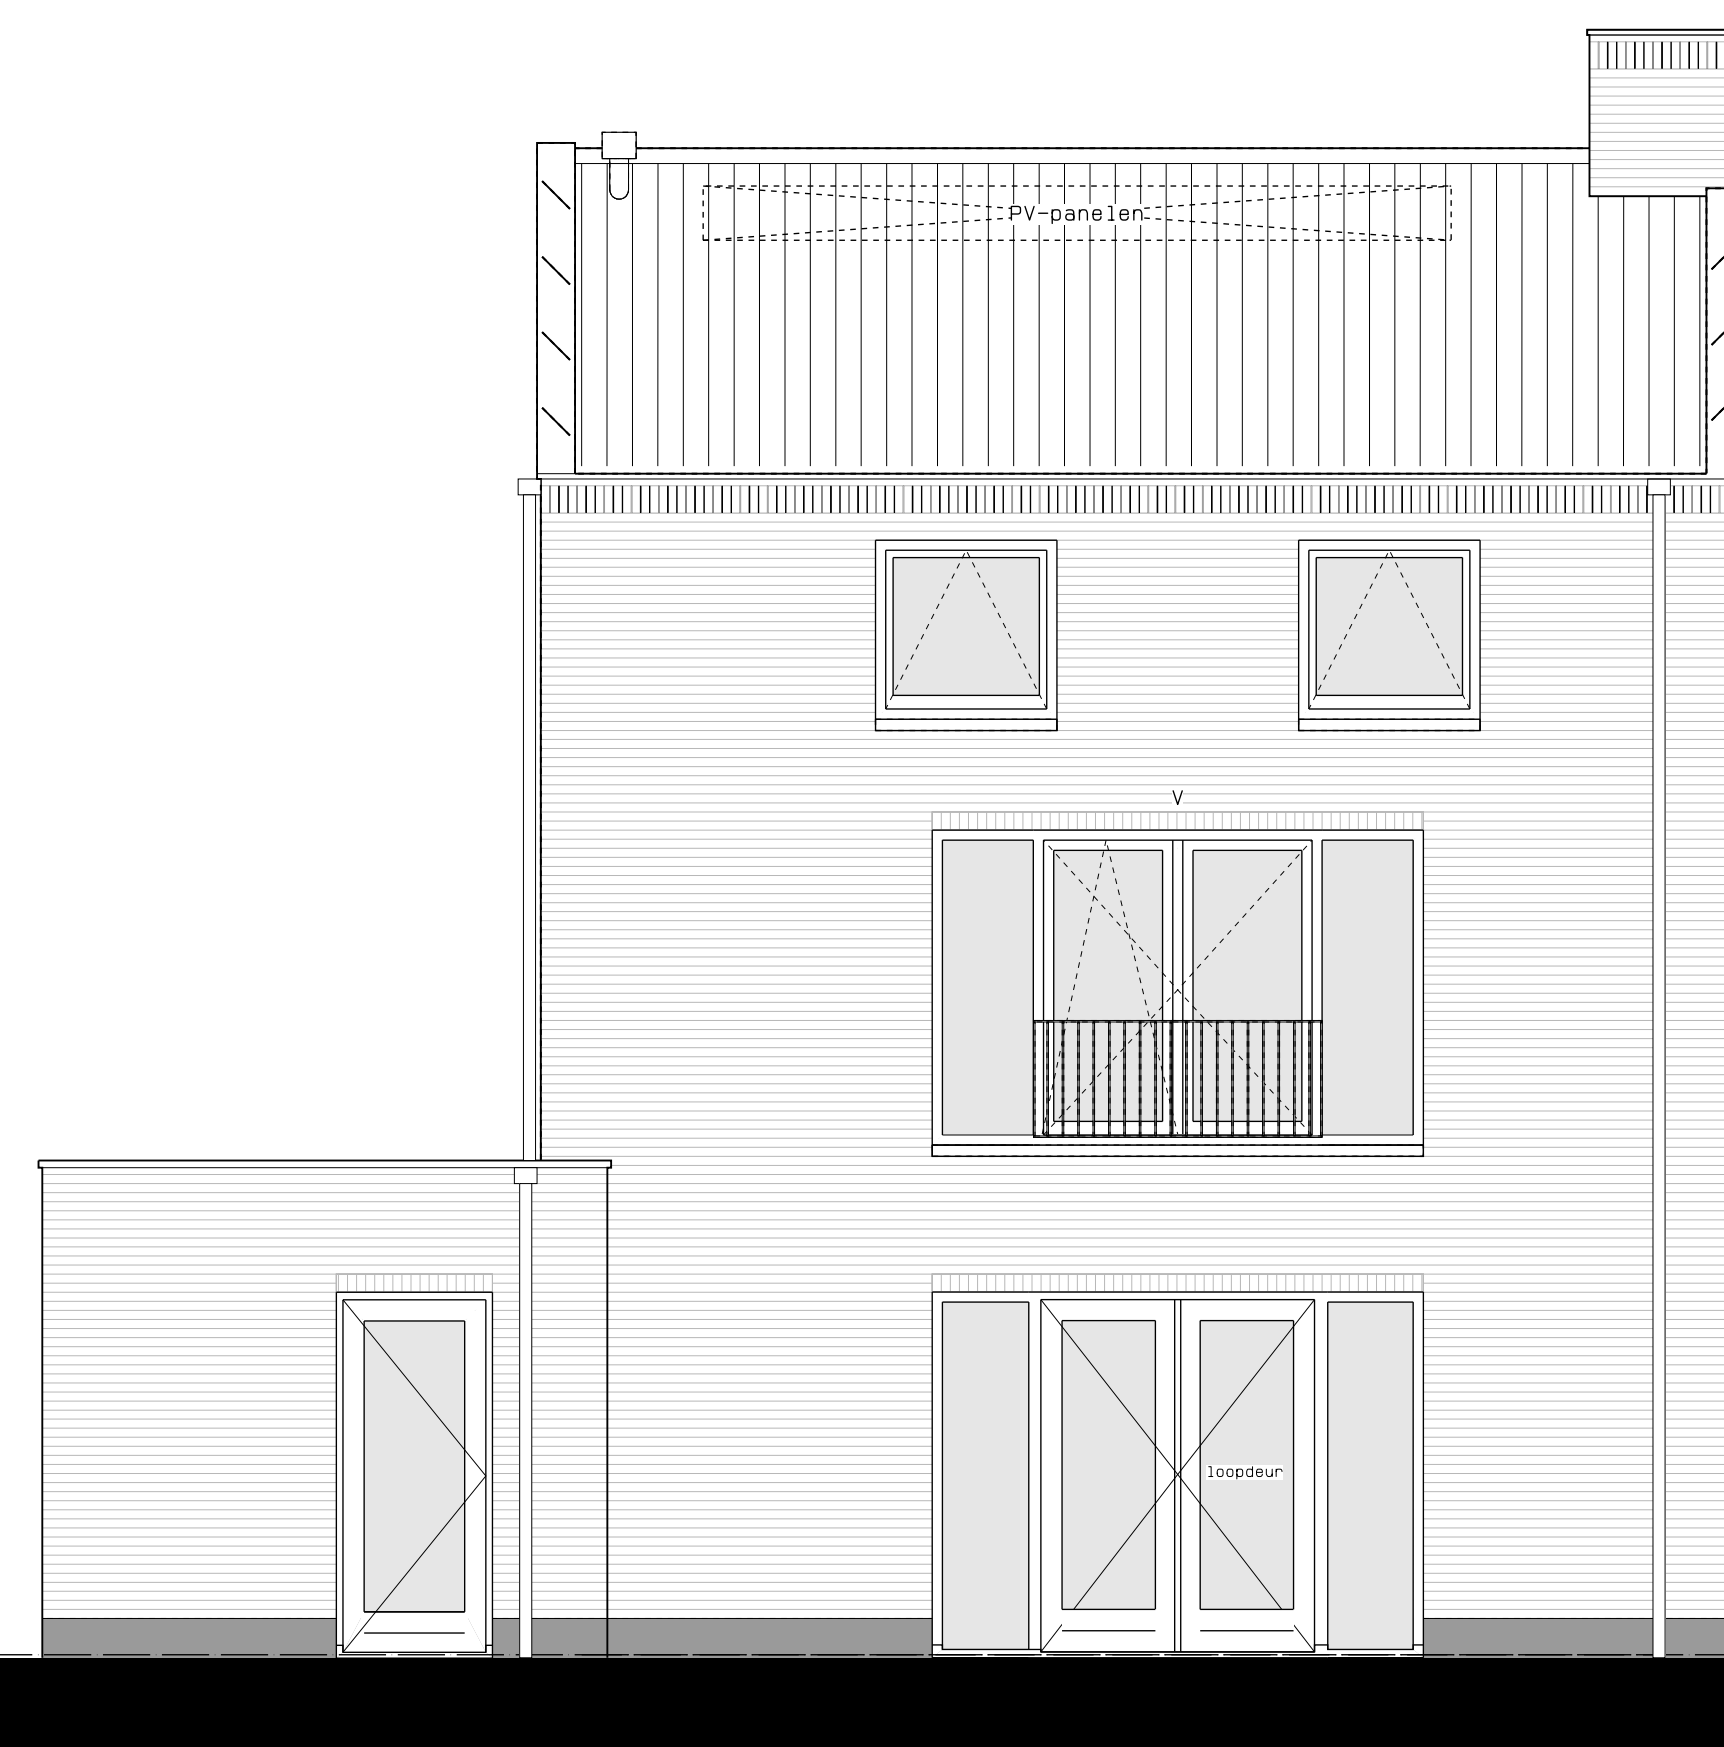

achtergevel



linkerzijgevel

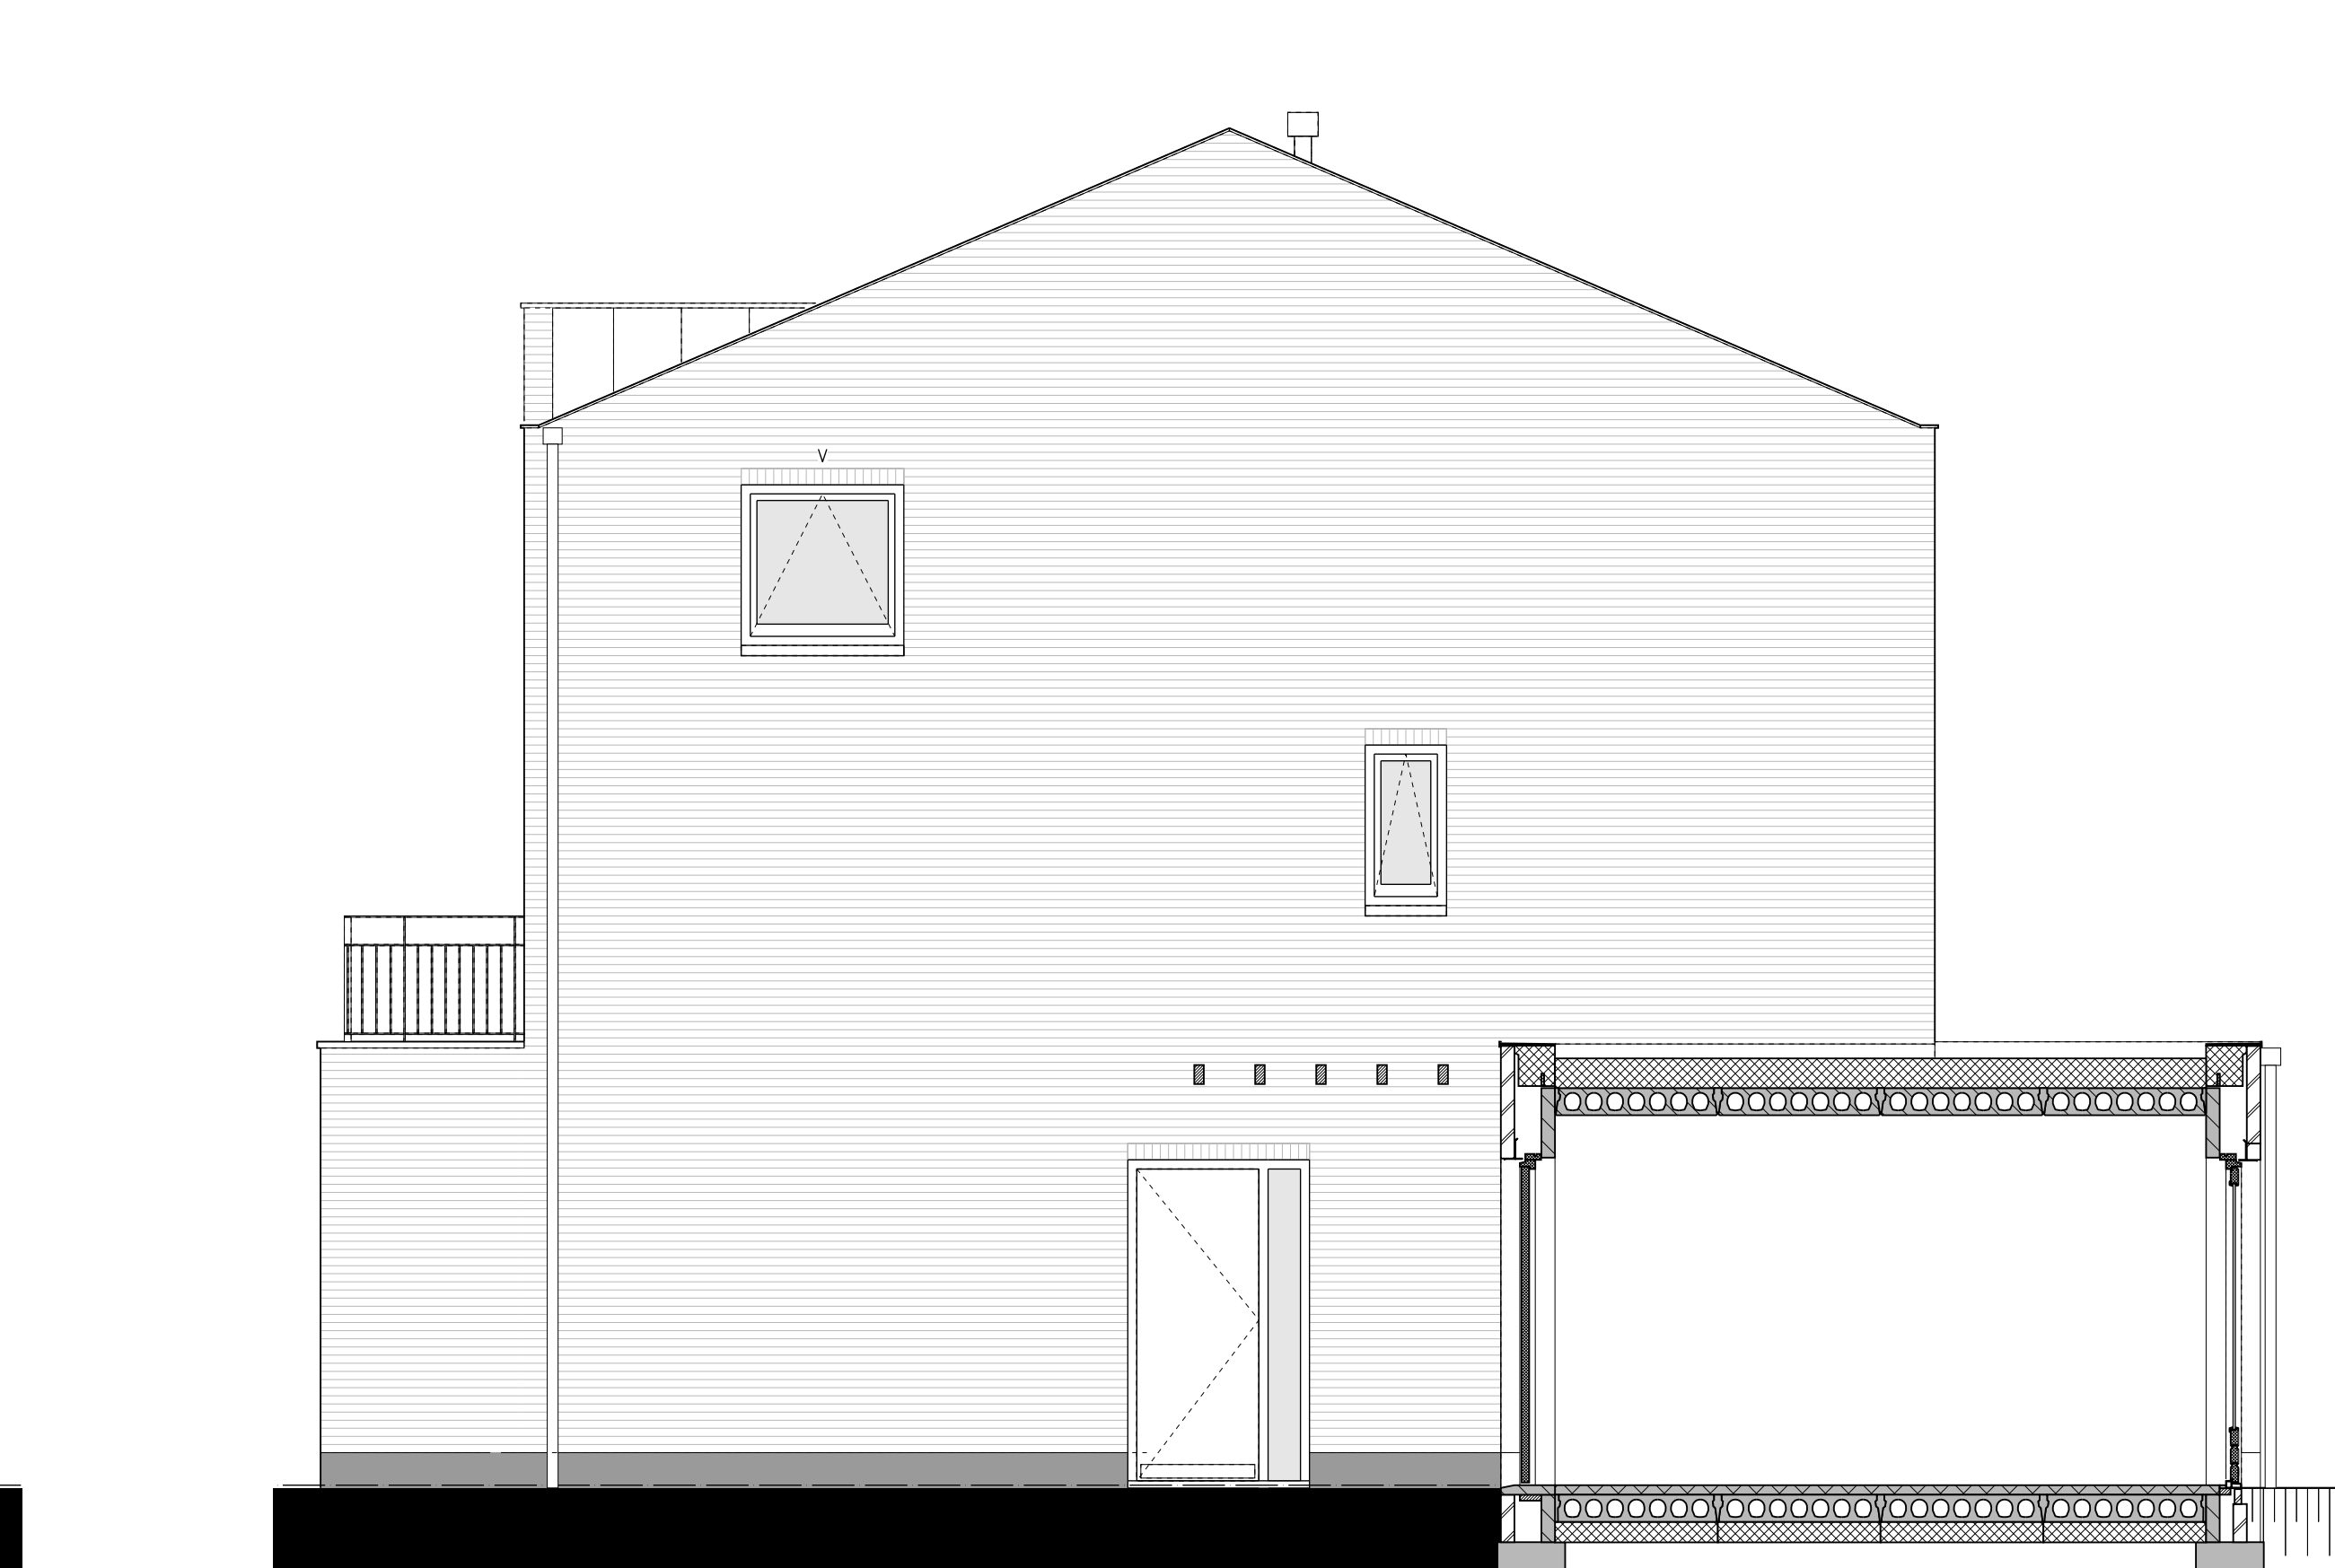

rechterzijgevel

A

hp architecten **AUGUSTUS** hurks

AUGUSTUS EINDHOVEN
BLOK 5
KAVEL 26
VERKOOPTEKENING

17061
1:50/A0
VK-53