




begane grond

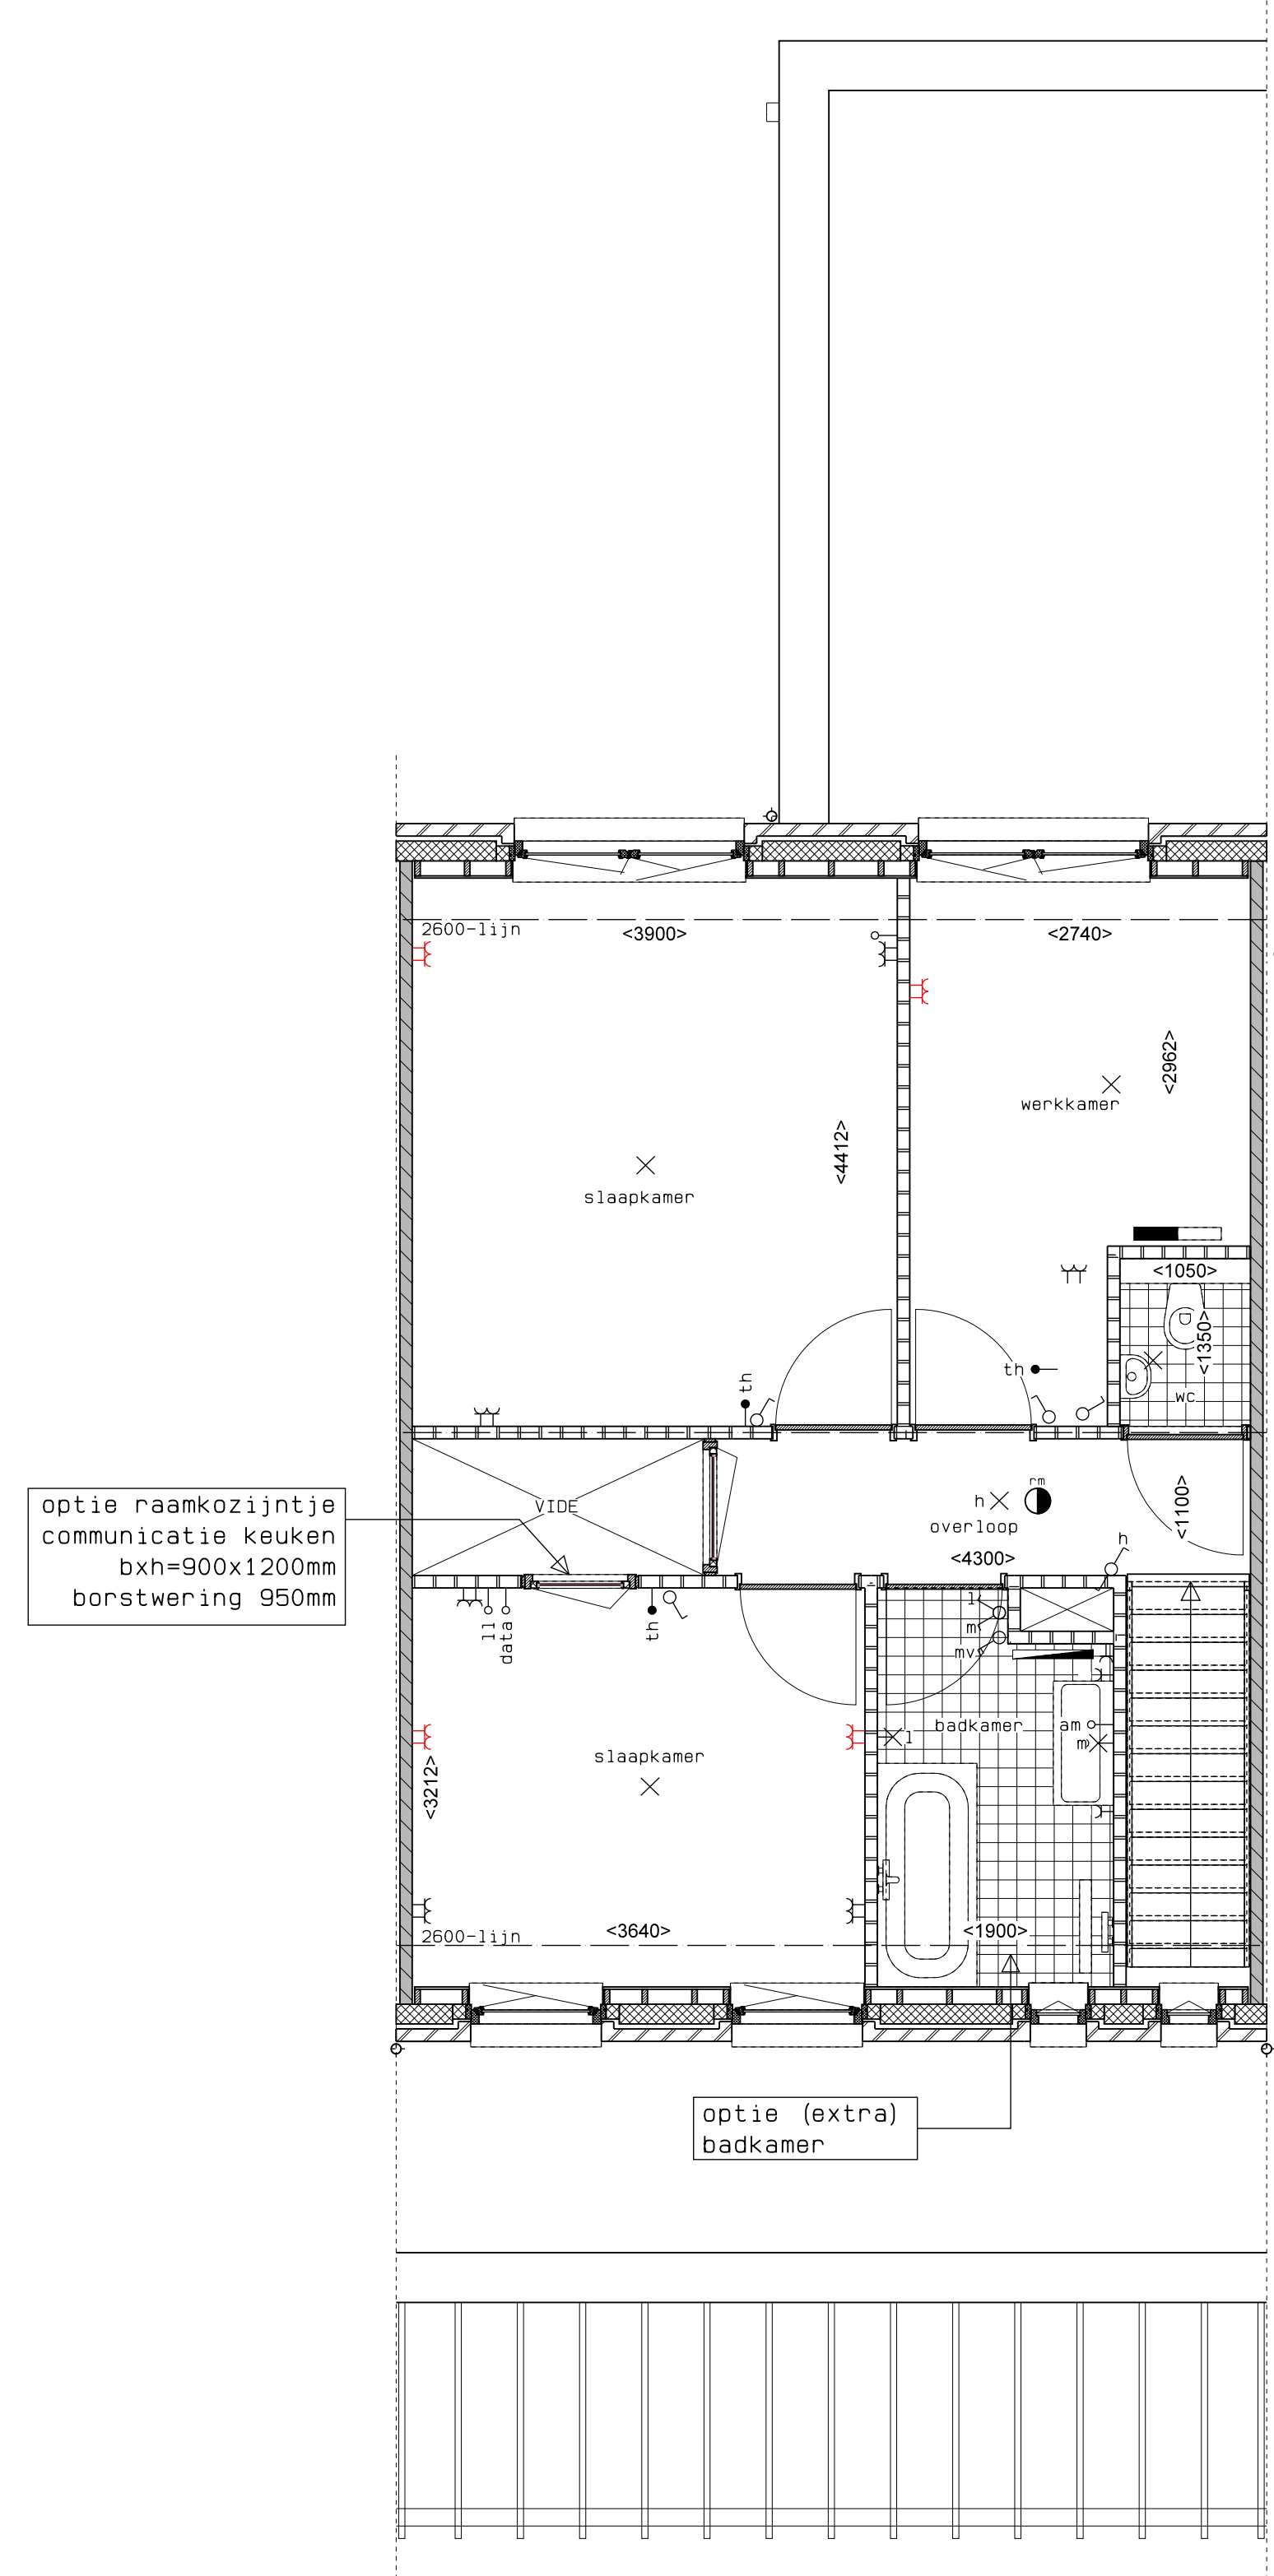

1e verdieping

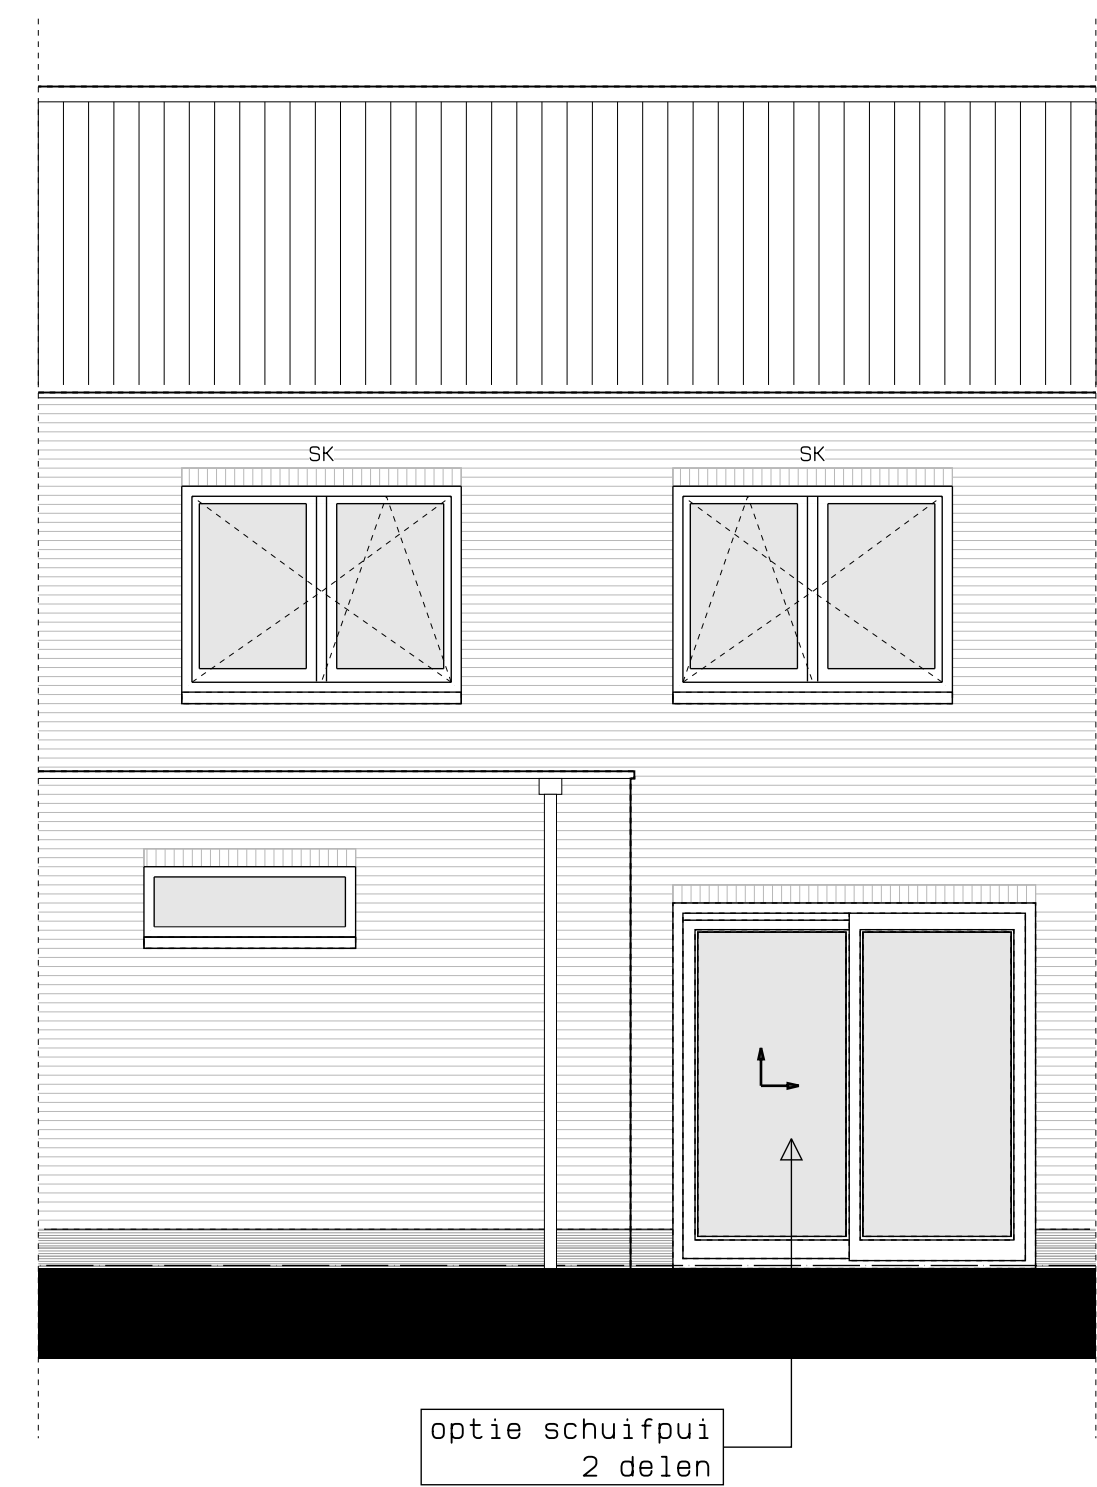

achtergevel

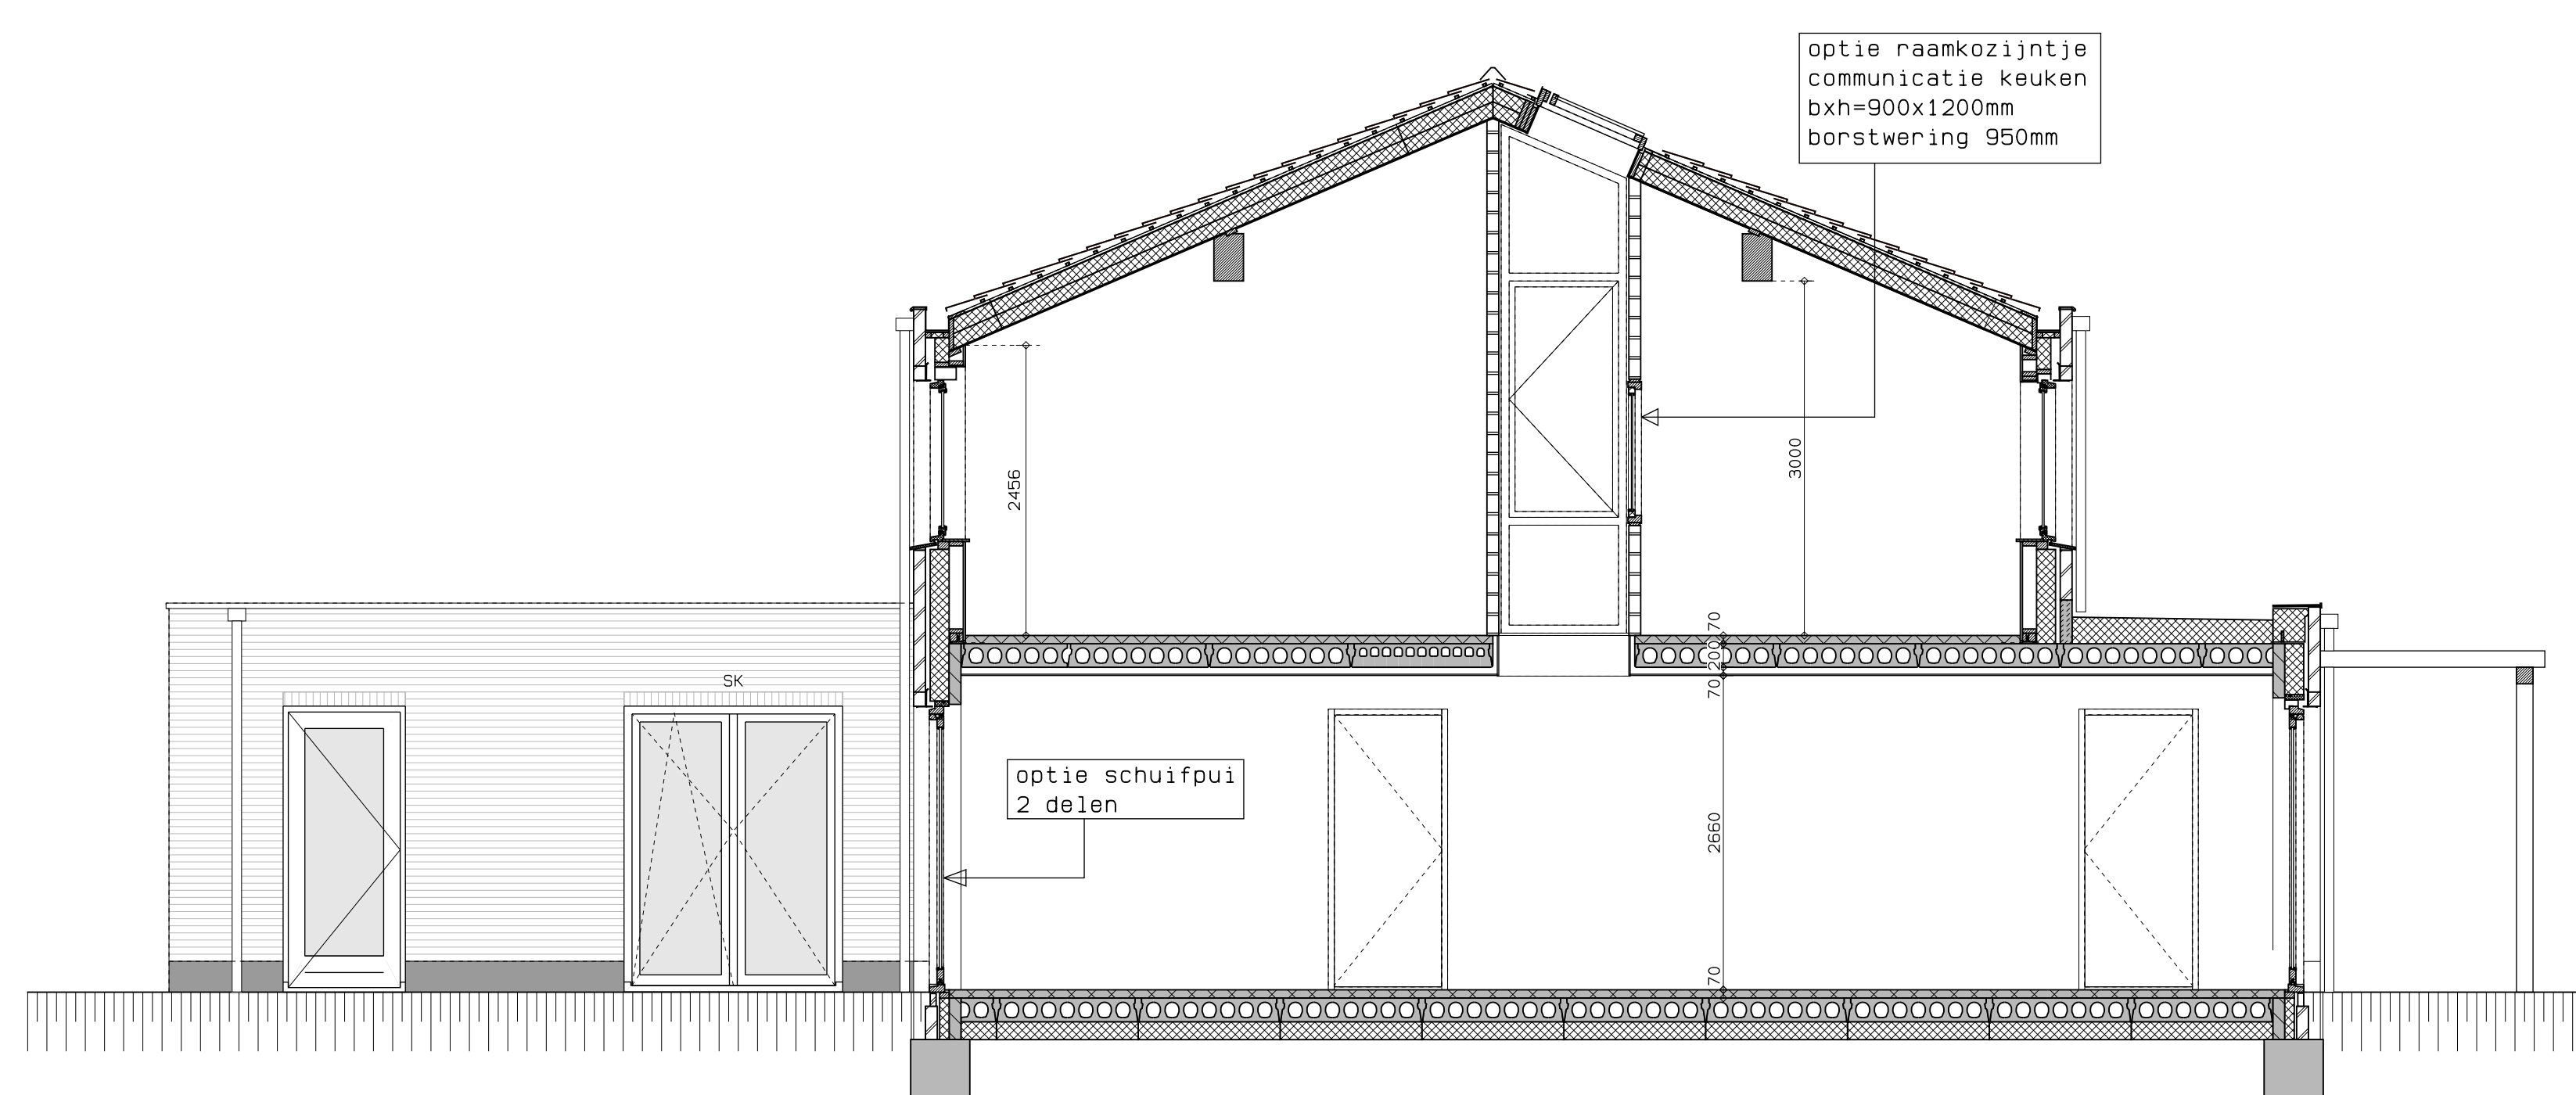

doorsnede over woonkamer

LEGENDA	
	gevelmetselwerk, lagenmaat 60mm
	prefab beton
	gasbeton
	lichte scheidingswand
	isolatie
	metenkast
	opstelplaats combiwarmtepomp
	opstelplaats unit mechanische ventilatie
	opstelplaats PV-boiler
	opstelplaats wasmachine
	opstelplaats droger
	rookmelder
	enkele wcd
	schakelaar
	wisselschakelaar
	dubbele schakelaar
	plafondlichtpunt
	wandlichtpunt
	WCD wasmachine
	WCD droger
	WCD radiator
	WCD mech. ventilatie
	WCD
	aansluitpunt thermostaat (bedraad)
	schakelaar mechan.ventilatie
	WCD warmtepomp
	loze leiding naar metenkast
	handing metaal deuren
	aansluitpunt PV-installatie
	deurbel 1500+
	buitenwandlichtpunt 2100+
	radiator elektrisch
	verdelers vloerverwarming
	buitenkraan

rood aangegeven wandcontactdozen, loze leidingen, etcetera, zijn optioneel en kunnen (vroegtijdig) bij de kopersbegeleider gekozen worden. Afmetingen van ruimtes kunnen in het werk afwijken van tekening de exacte plaatsen en afmetingen van aansluitpunten, schachten, dakuitmondingen, radiatoren, hwa e.d. zijn indicatief op de tekeningen aangegeven en worden door de installateur nader bepaald. Aan deze getallen en plaatsen kunnen derhalve geen rechten ontleend worden. Derden dienen tijdens de kijkmiddag of na oplevering altijd het werk zelf in te meten voordat afwerking besteld wordt. De woningen worden standaard zonder keuken geleverd. De gestippelde keuken geeft de standaard positie van de keuken weer met de daarbij behorende standaard posities van de aansluitingen van de installatievoorzieningen.

LEGENDA METSELWERK	
	metselwerk kleur: wit
	gekoid metselwerk kleur: licht
	gekoid metselwerk kleur: donkergrijs
VENTILATIEROOSTERS	
	V ventilatorrooster boven kozijn
	SK rooster onder kozijn



hp architecten **AUGUSTUS** hurks



Type 7PTs, Kantoor aan huis, badkamer op de verdieping, kavel 52

	AUGUSTUS EINDHOVEN	NOO	DMT: 01-04-2019
	BLOK 10	17061	
	KAVEL 52		
	OPTIETEKENING	1:50/A0	VKO-103