




begane grond

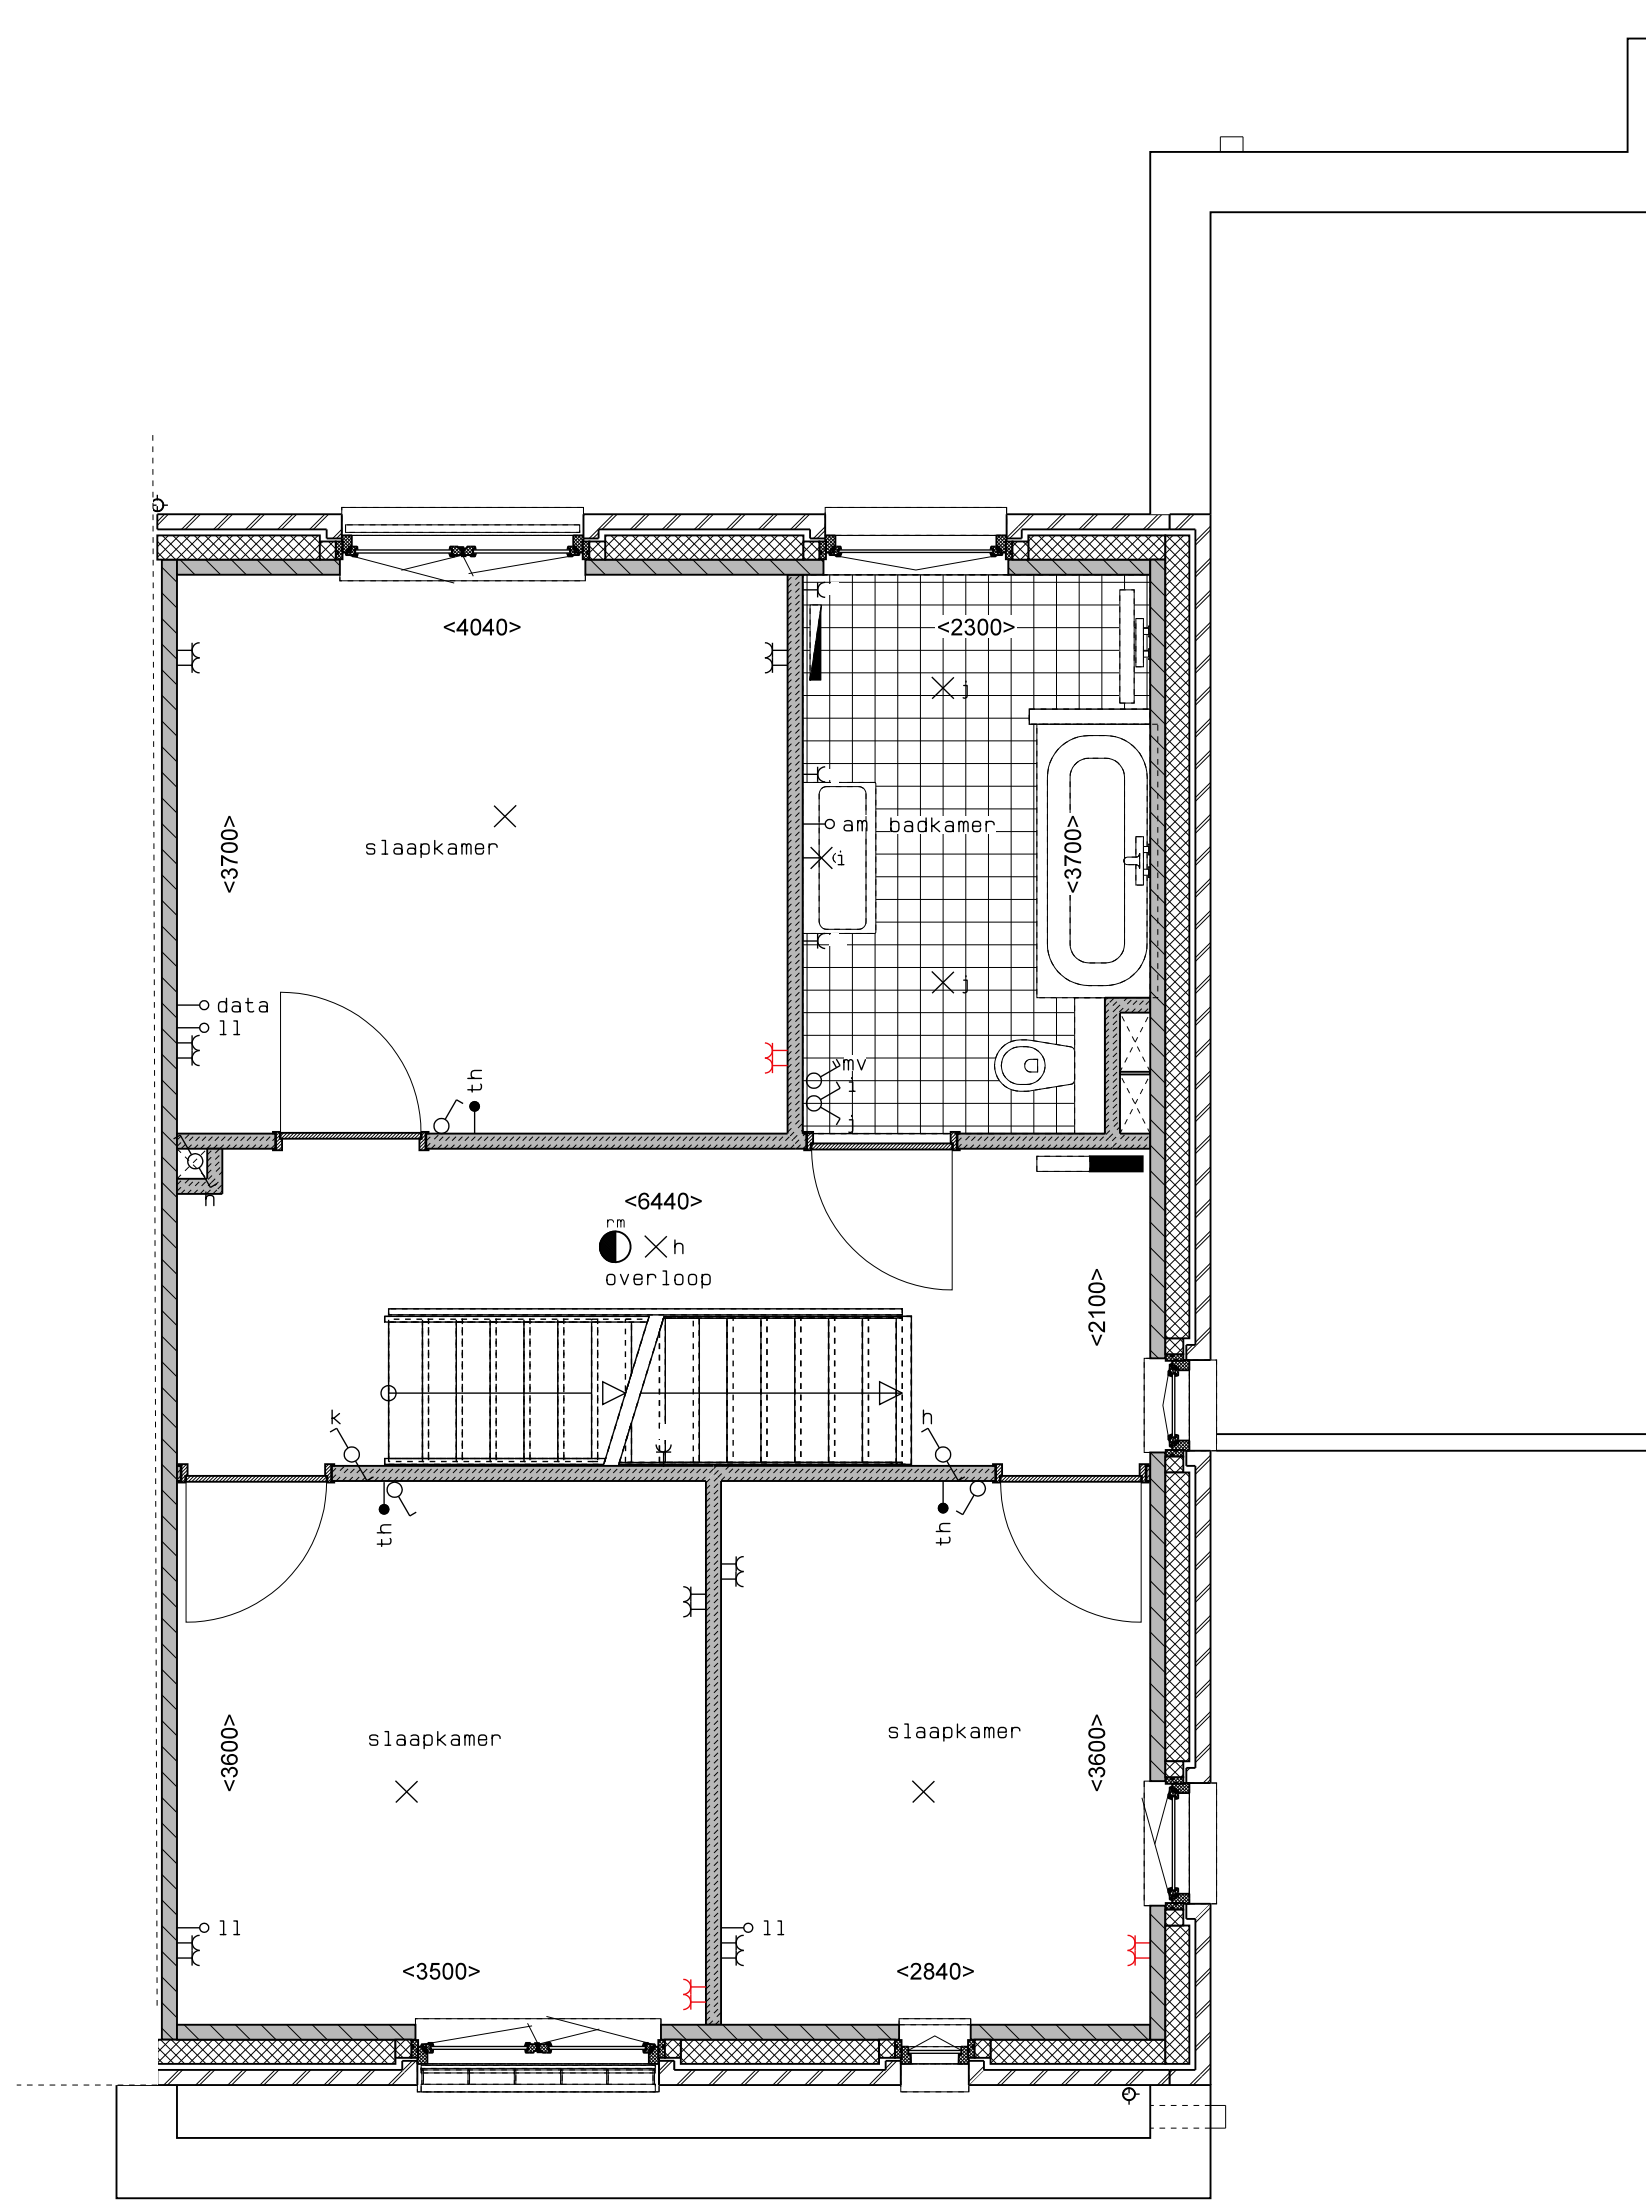

1e verdieping

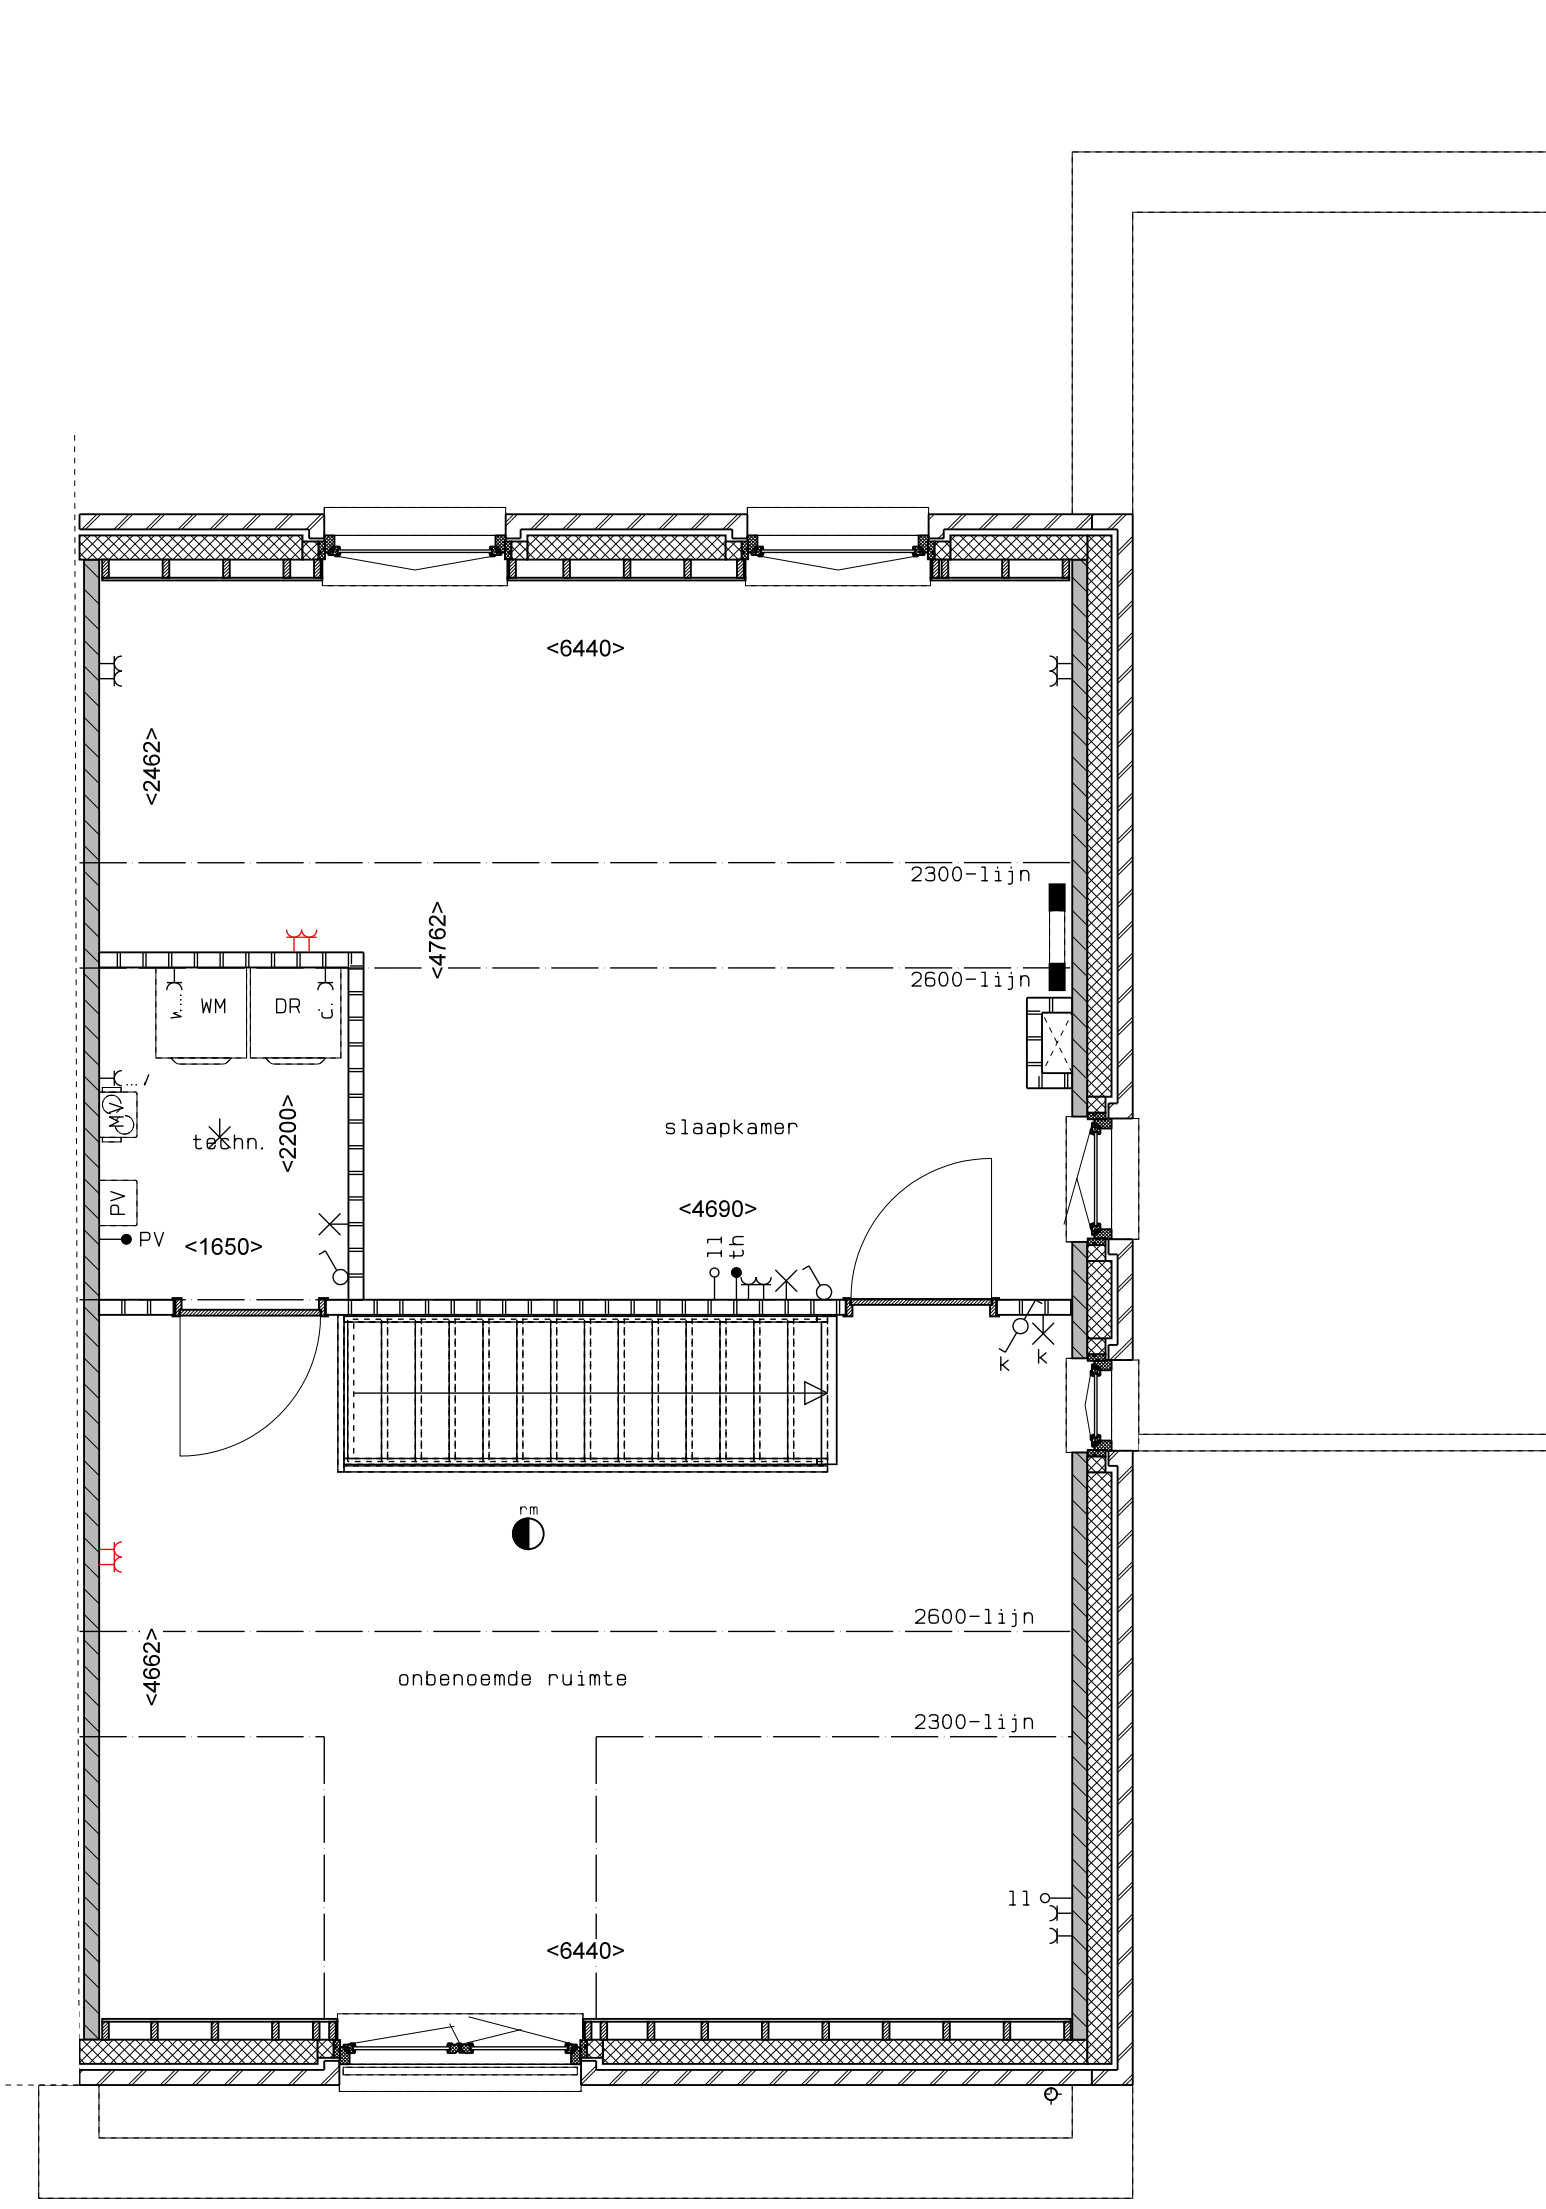

2e verdieping

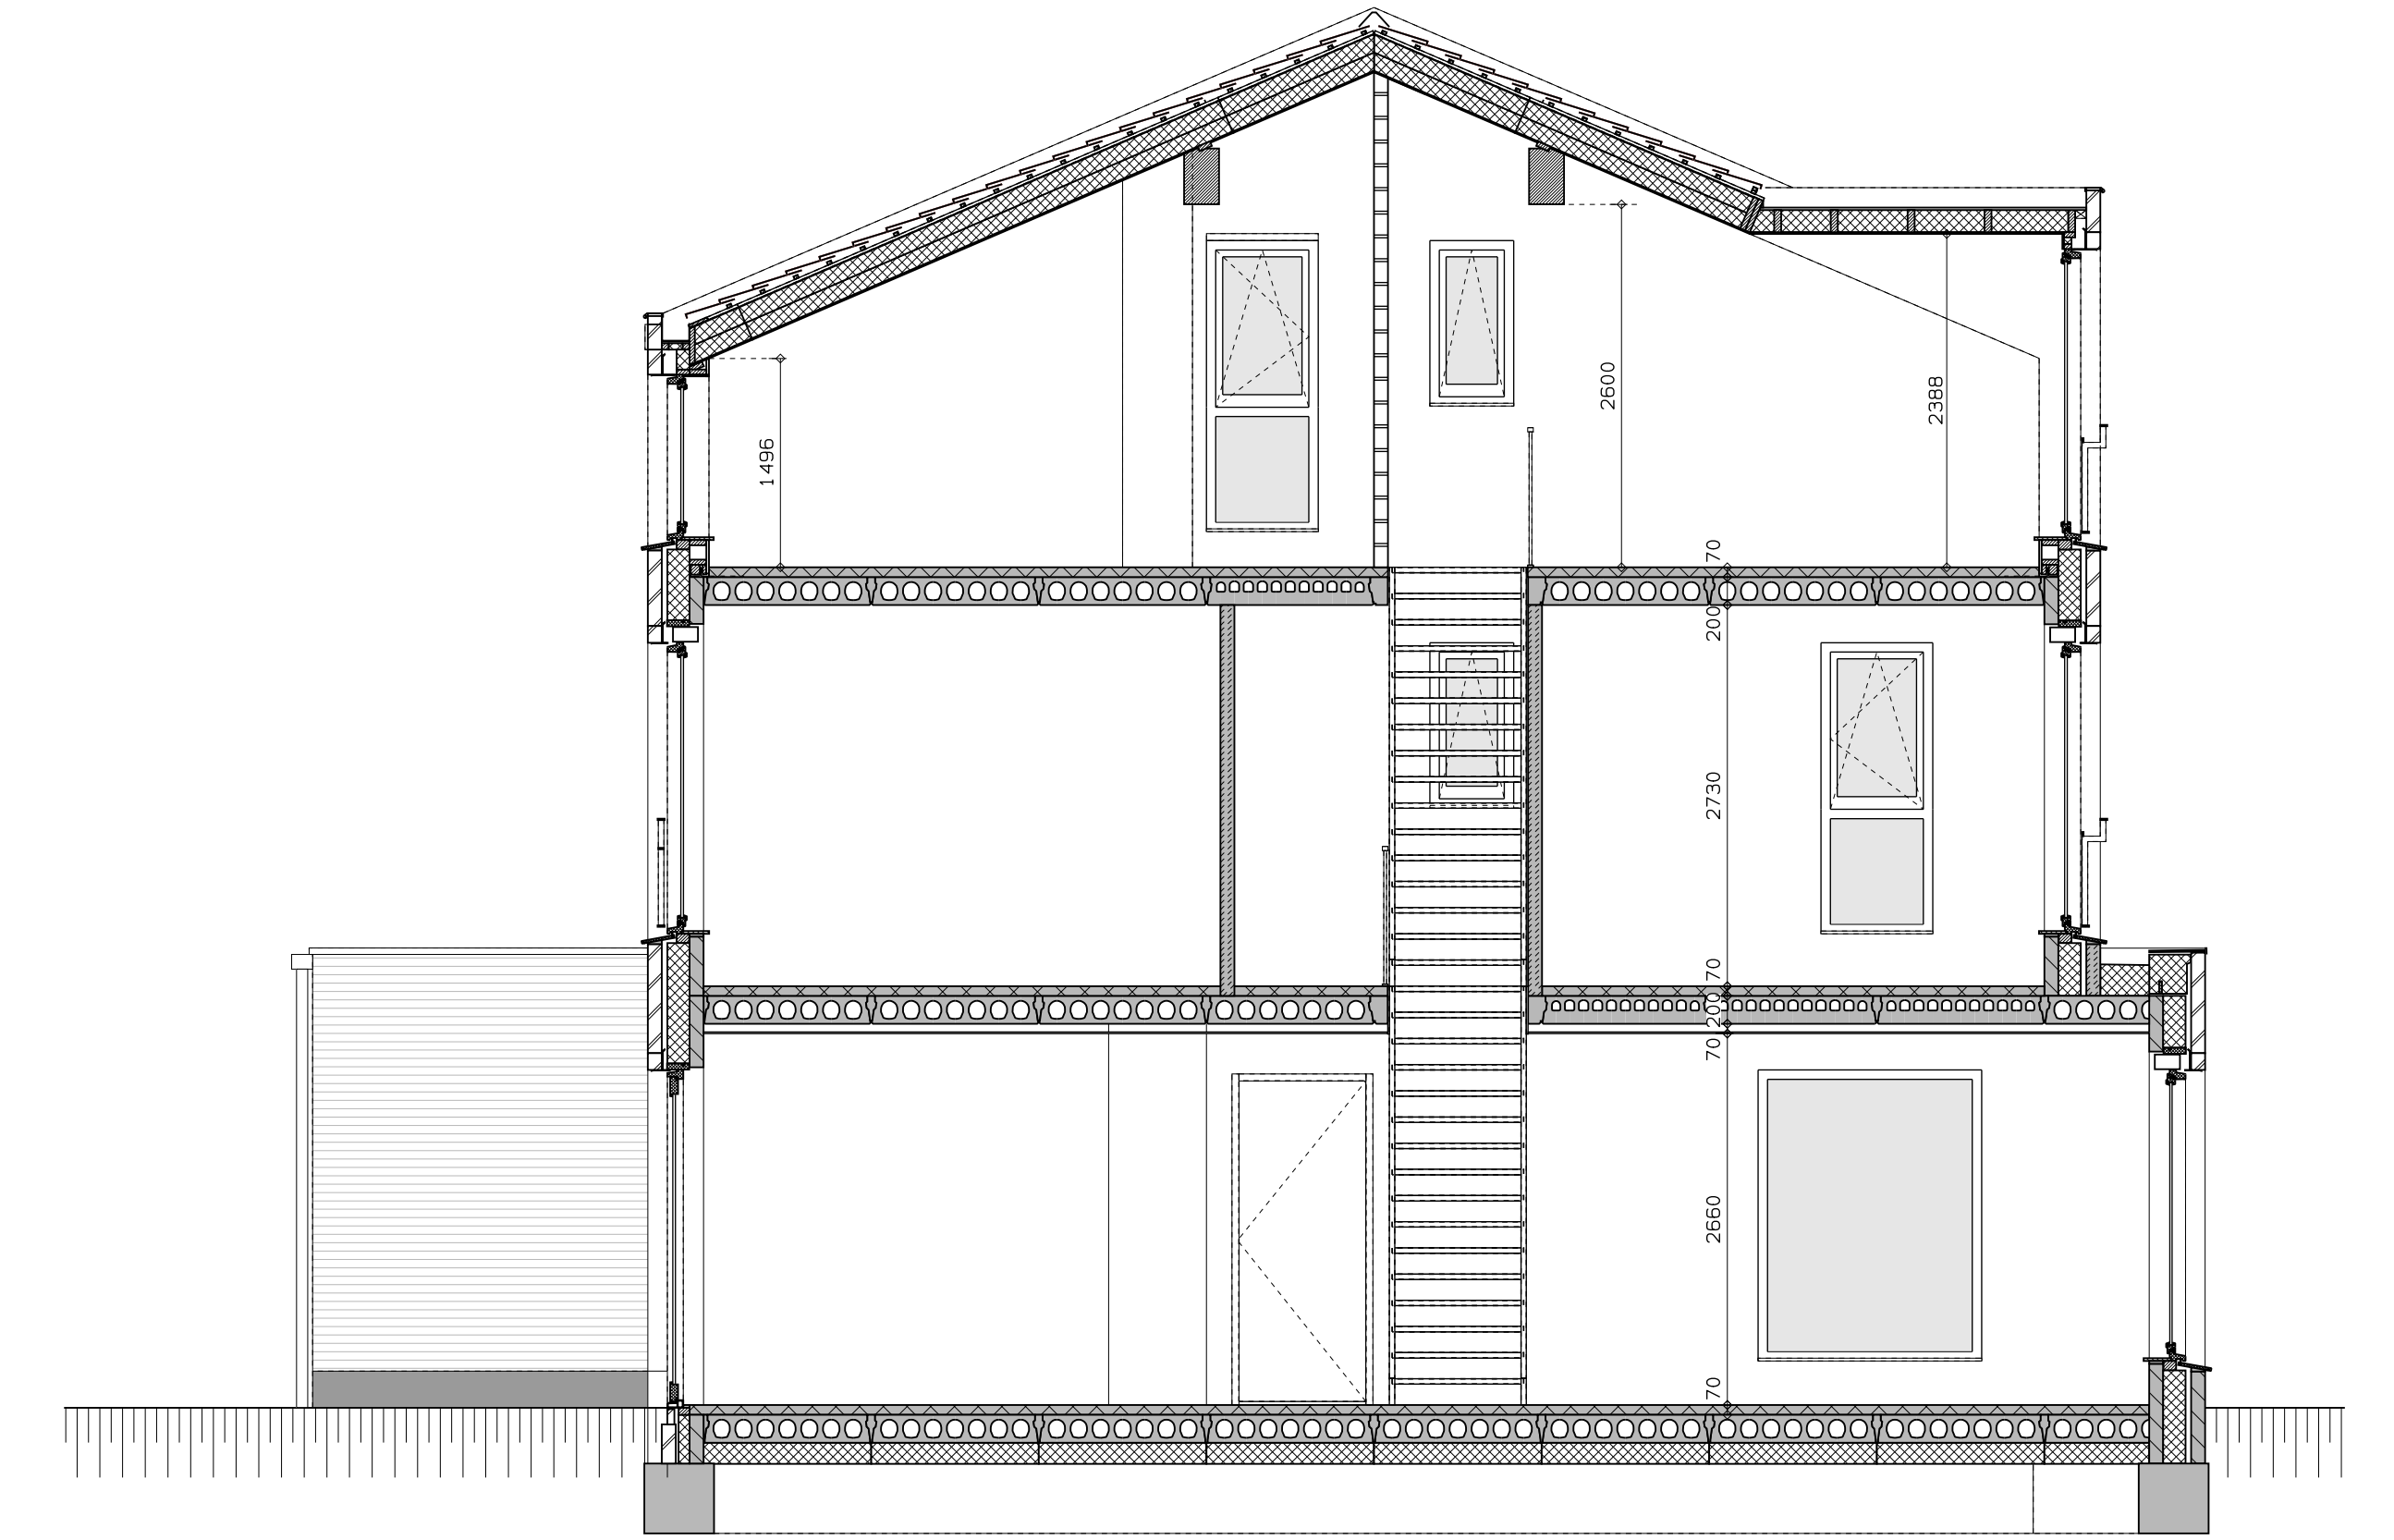

doorsnede

LEGENDA			
	gevelmetselwerk, lagenmaat 60mm		rood aangegeven wandcontactdozen, loze leidingen, etcetera, zijn optioneel en kunnen (vroegtijdig) bij de kopiersbegeleider gekozen worden
	prefab beton scheidingwand		afmetingen van ruimtes kunnen in het werk afwijken van tekening de exacte plaatsen en afmetingen van aansluitpunten, schachten, dakuitmondingen, radiatoren, hwa e.d. zijn indicatief op de tekeningen aangegeven en worden door de installateur nader bepaald.
	gasbeton		Aan deze getallen en plaatsen kunnen derhalve geen rechten ontleend worden.
	holle scheidingwand		Derden dienen tijdens de kijkmiddag of na oplevering altijd het werk zelf in te meten voordat afwerking besteld wordt.
	isolatie		De woningen worden standaard zonder keuken geleverd. De gestippelde keuken geeft de standaard positie van de keuken weer met de daarbij behorende standaard posities van de aansluitingen van de installatievoorzieningen
	meterkast		
	opstelplaats combiwarmtepomp		
	opstelplaats unit mechanische ventilatie		
	opstelplaats PV-omvormer		
	opstelplaats wasmachine		
	opstelplaats wasdroger		
	rookkleider		
	enkele wcd		
	schakelaar		
	wisselschakelaar		
	dubbele schakelaar		
	plafondlichtpunt		
	wandlichtpunt		
	wcd wasmachine		
	wcd droger		
	wcd elektrische radiator		
	wcd mech. ventilatie		
	id wcd		
	aansluitpunt thermostaat (bedraad)		
	schakelaar mechan. ventilatie		
	wcd warmtepomp		
	loze leiding naar meterkast		
	sanding metalen delen		
	aansluitpunt PV-installatie		
	deurbel		
	buitenwandlichtpunt 2100+		
	radiator, elektrisch		
	verdelers vloerverwarming		
	verdelers vloerverwarming		
	voorzien van omkasting		
	buitenkraan		

LEGENDA METSELWERK	
	metselwerk kleur: wit
	gekeind metselwerk kleur: slobelgrijs
	gekeind metselwerk kleur: licht
	VENTILATIEROOSTERS
	V ventilatierooster boven kozijn
	SK suskast boven kozijn


rood aangegeven wandcontactdozen, loze leidingen, etcetera, zijn optioneel en kunnen (vroegtijdig) bij de kopiersbegeleider gekozen worden. Afmetingen van ruimtes kunnen in het werk afwijken van tekening de exacte plaatsen en afmetingen van aansluitpunten, schachten, dakuitmondingen, radiatoren, hwa e.d. zijn indicatief op de tekeningen aangegeven en worden door de installateur nader bepaald. Aan deze getallen en plaatsen kunnen derhalve geen rechten ontleend worden. Derden dienen tijdens de kijkmiddag of na oplevering altijd het werk zelf in te meten voordat afwerking besteld wordt. De woningen worden standaard zonder keuken geleverd. De gestippelde keuken geeft de standaard positie van de keuken weer met de daarbij behorende standaard posities van de aansluitingen van de installatievoorzieningen.



voorgevel



achtergevel

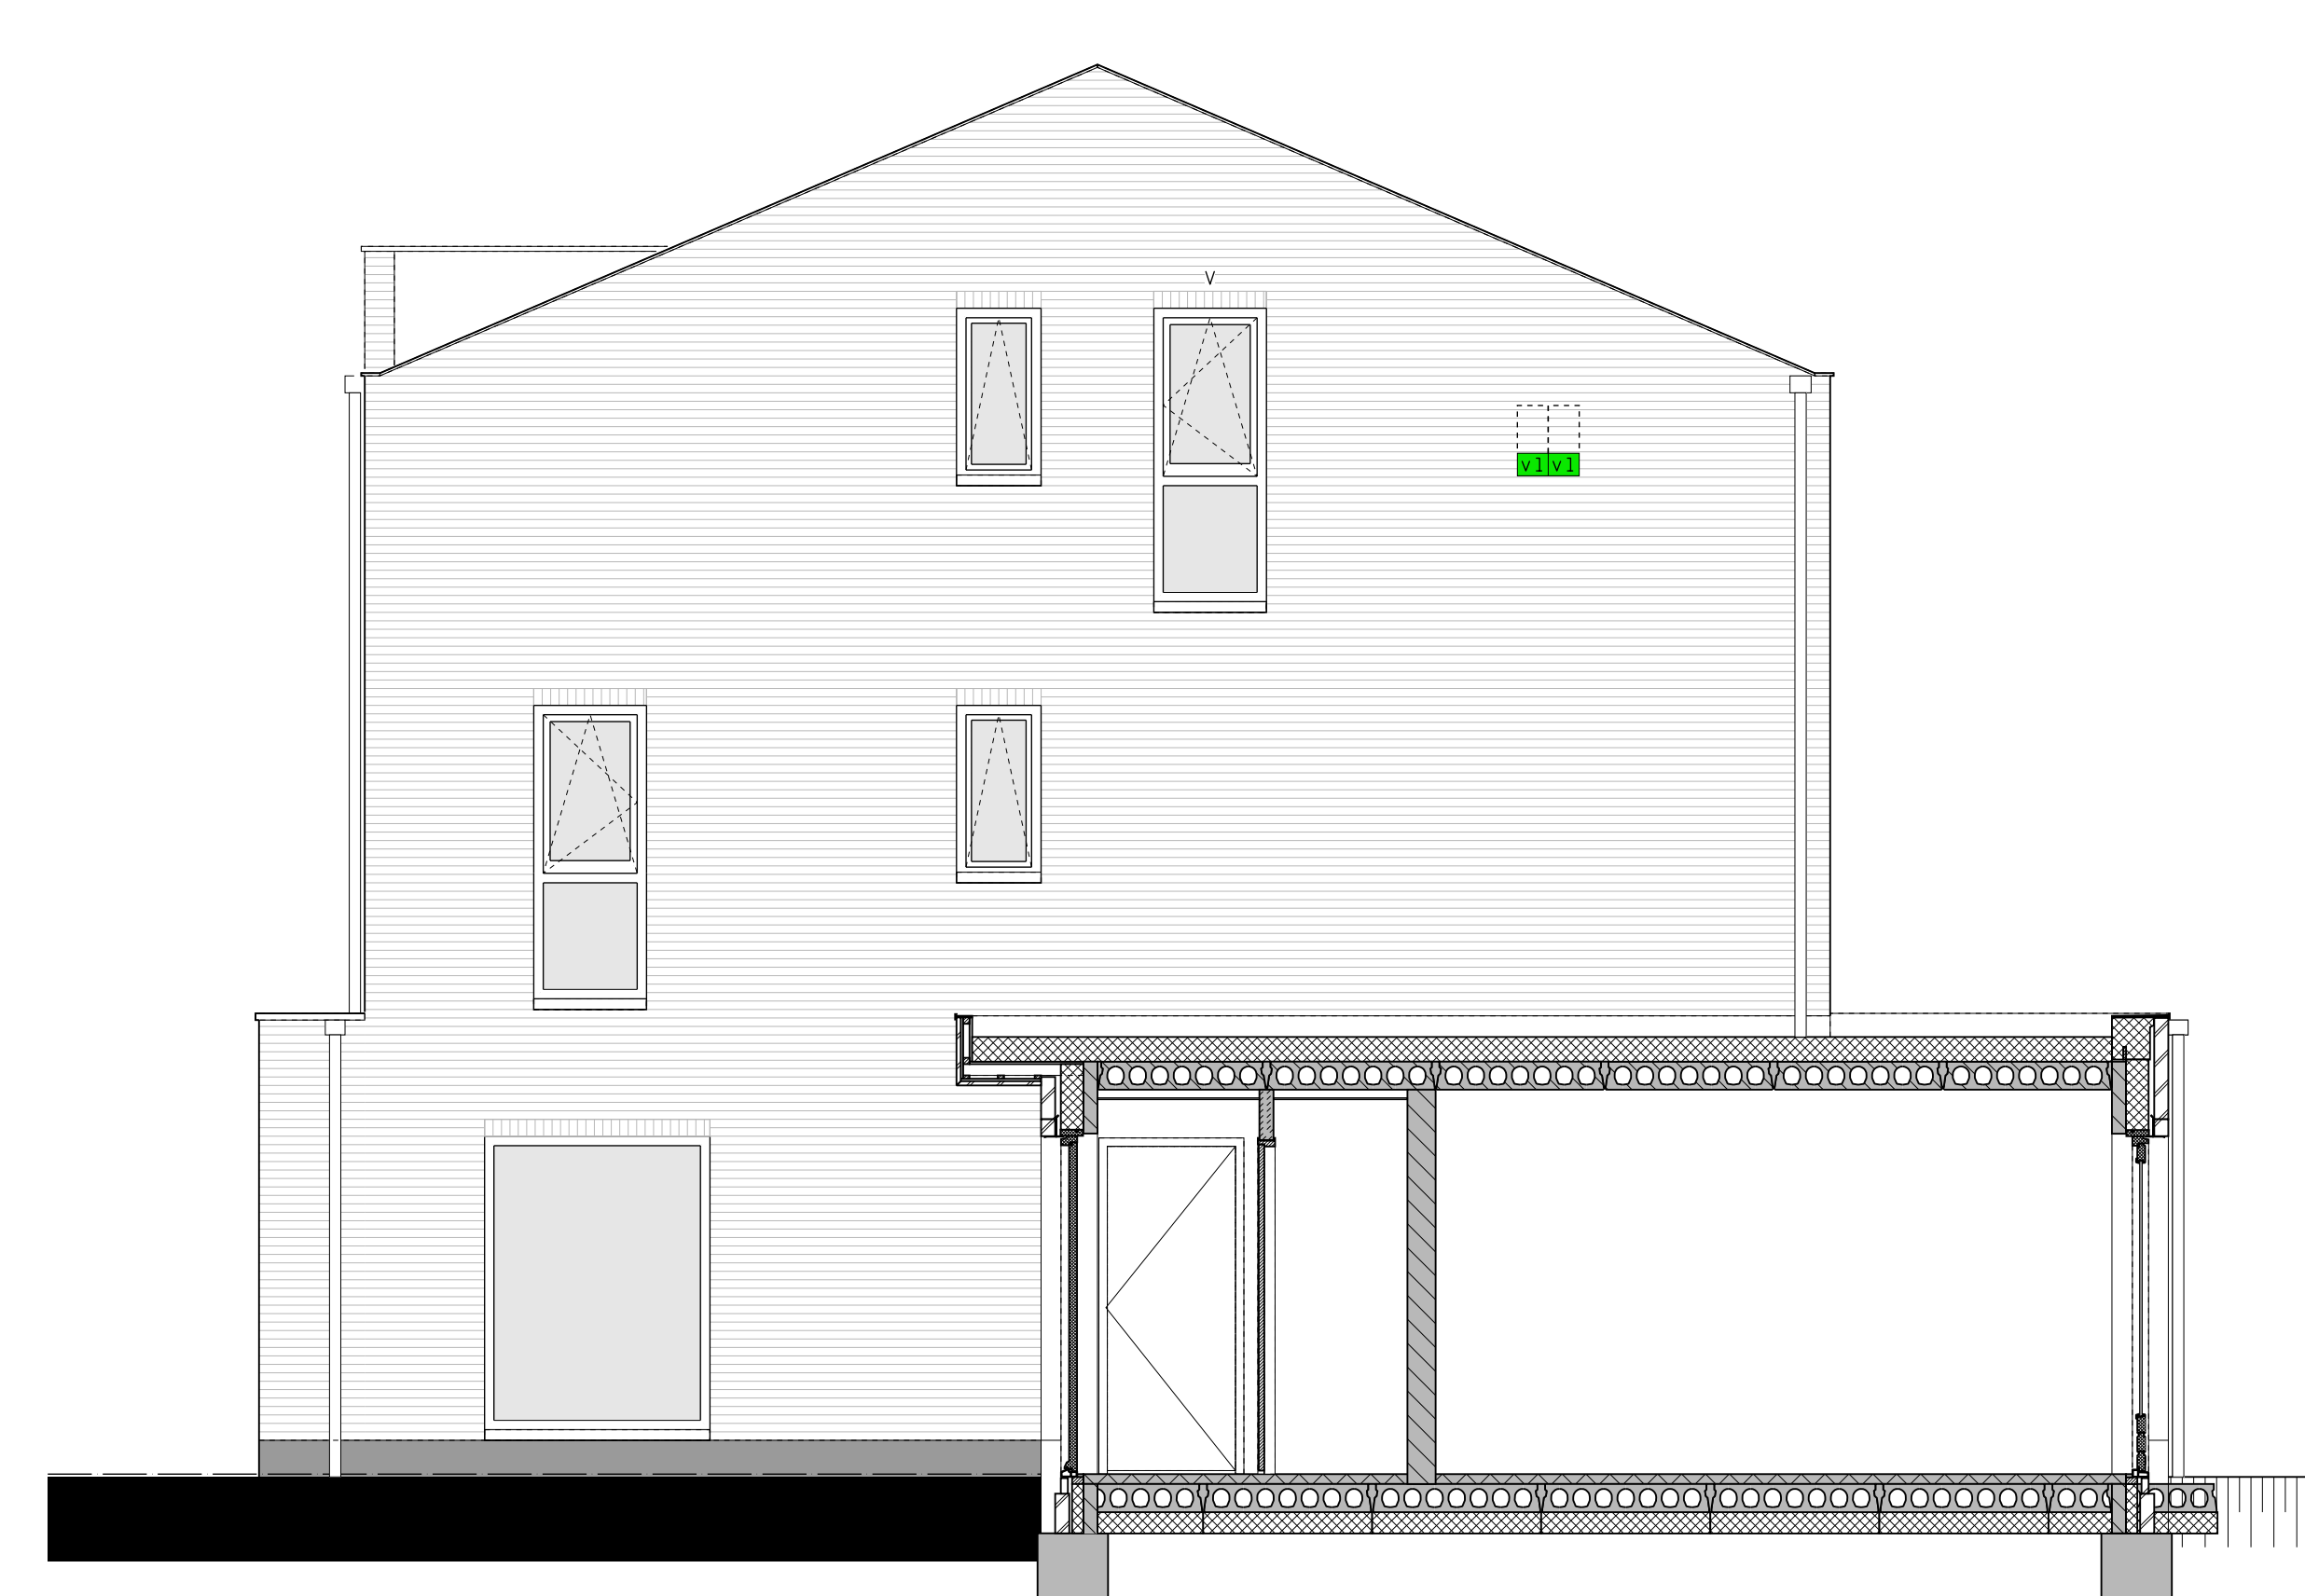

zijgevel

A
hp architecten **AUGUSTUS** hurks

