




plattegrond

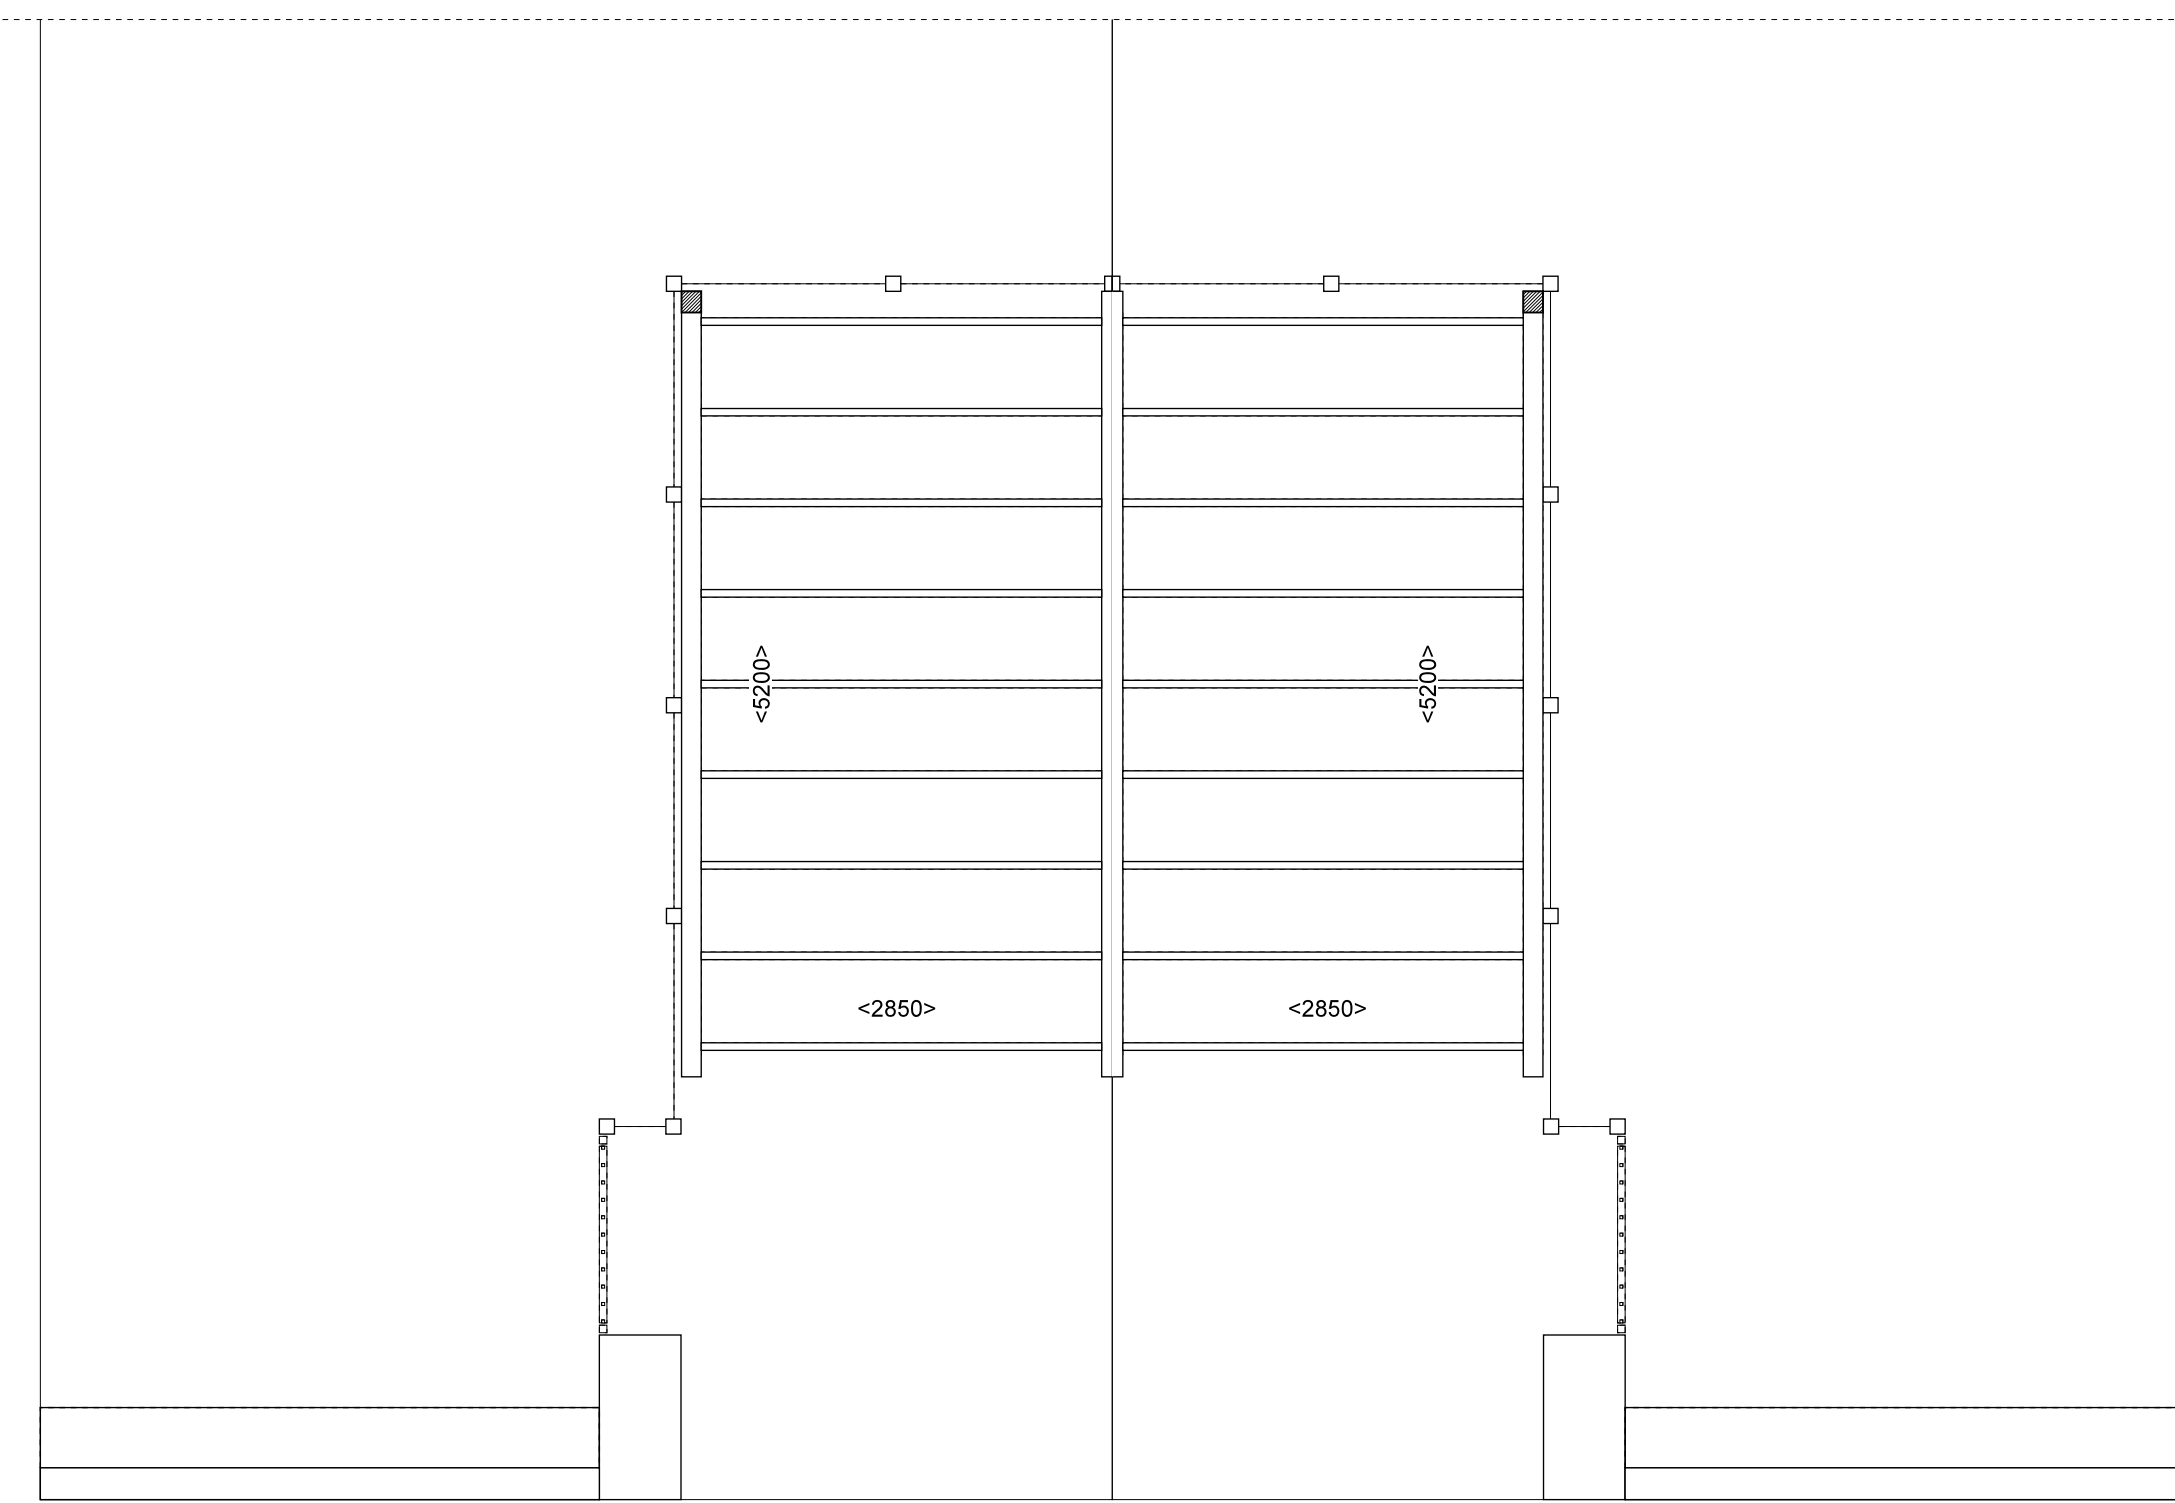


bovenaanzicht

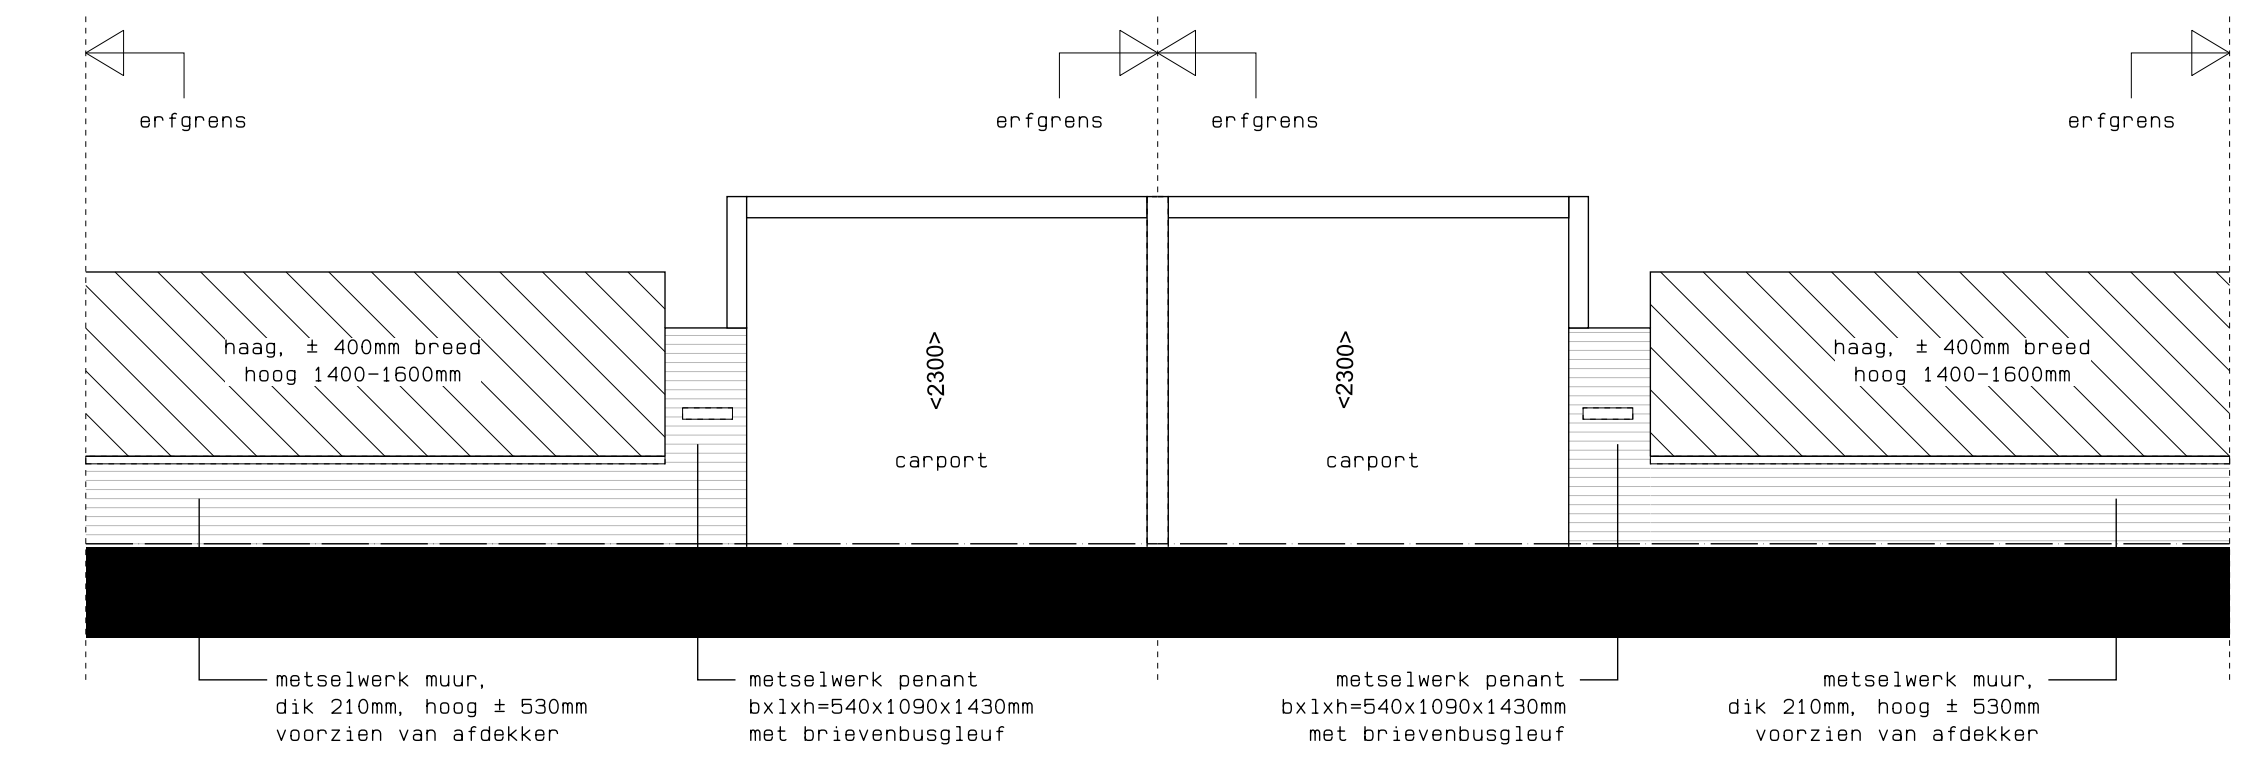

vooraanzicht

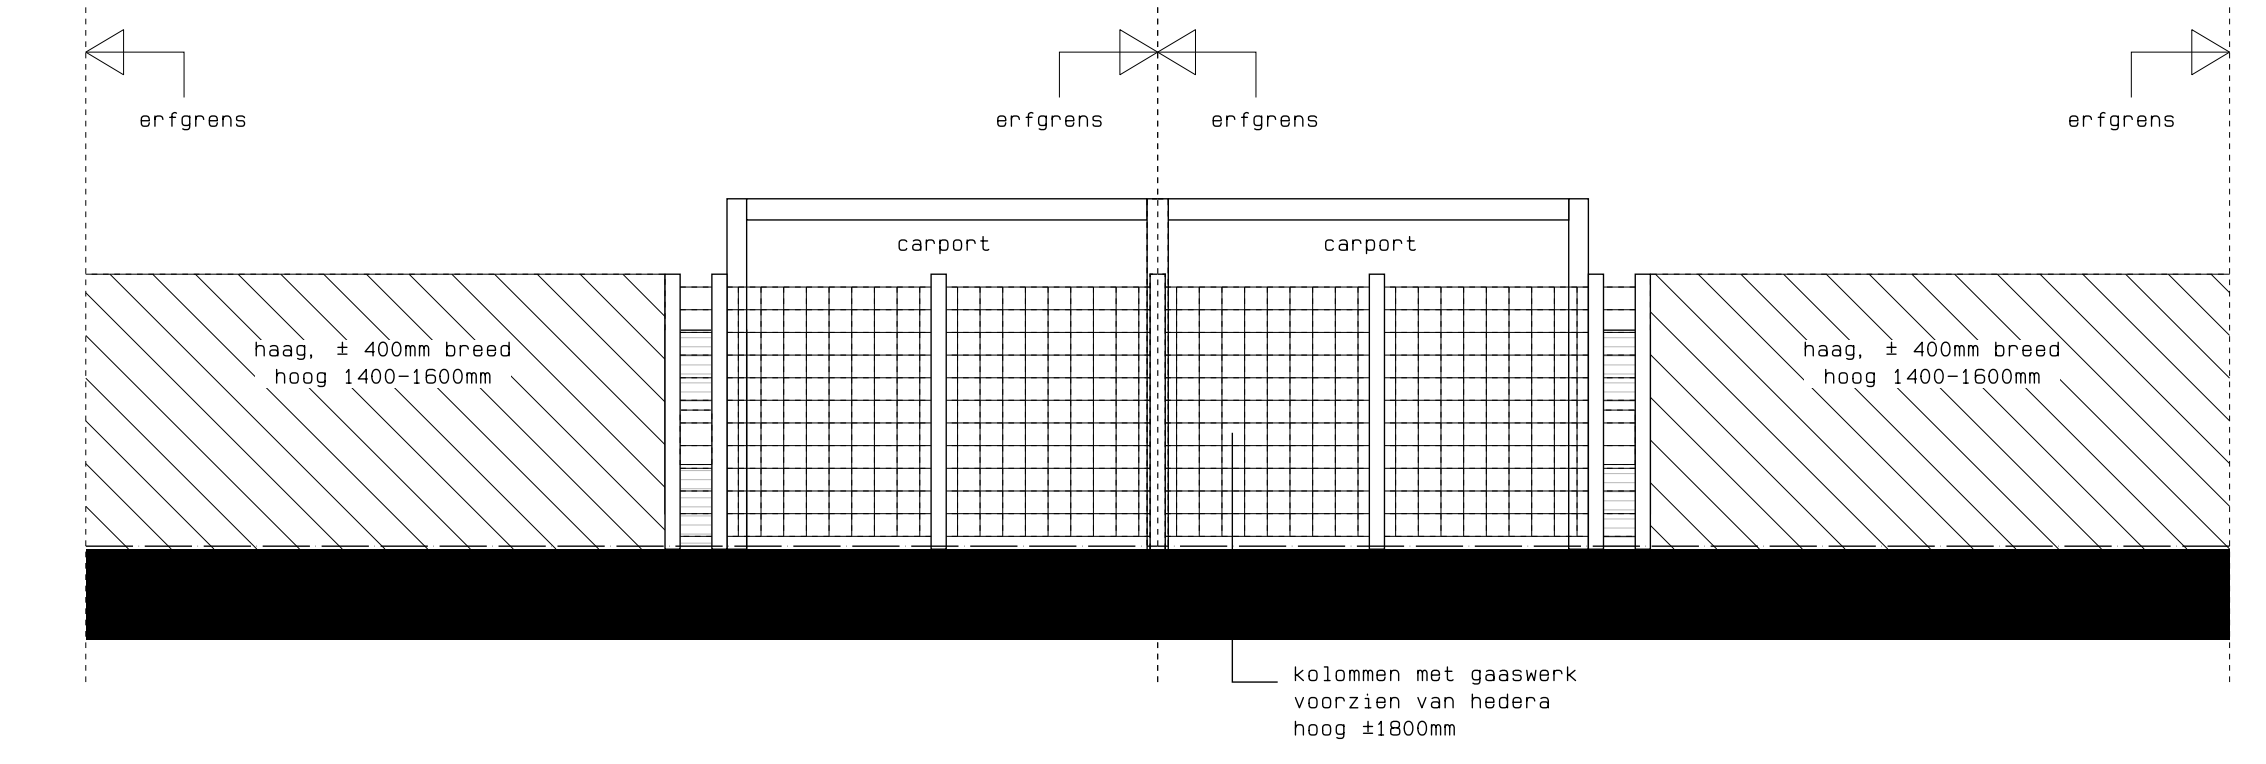

achteraanzicht

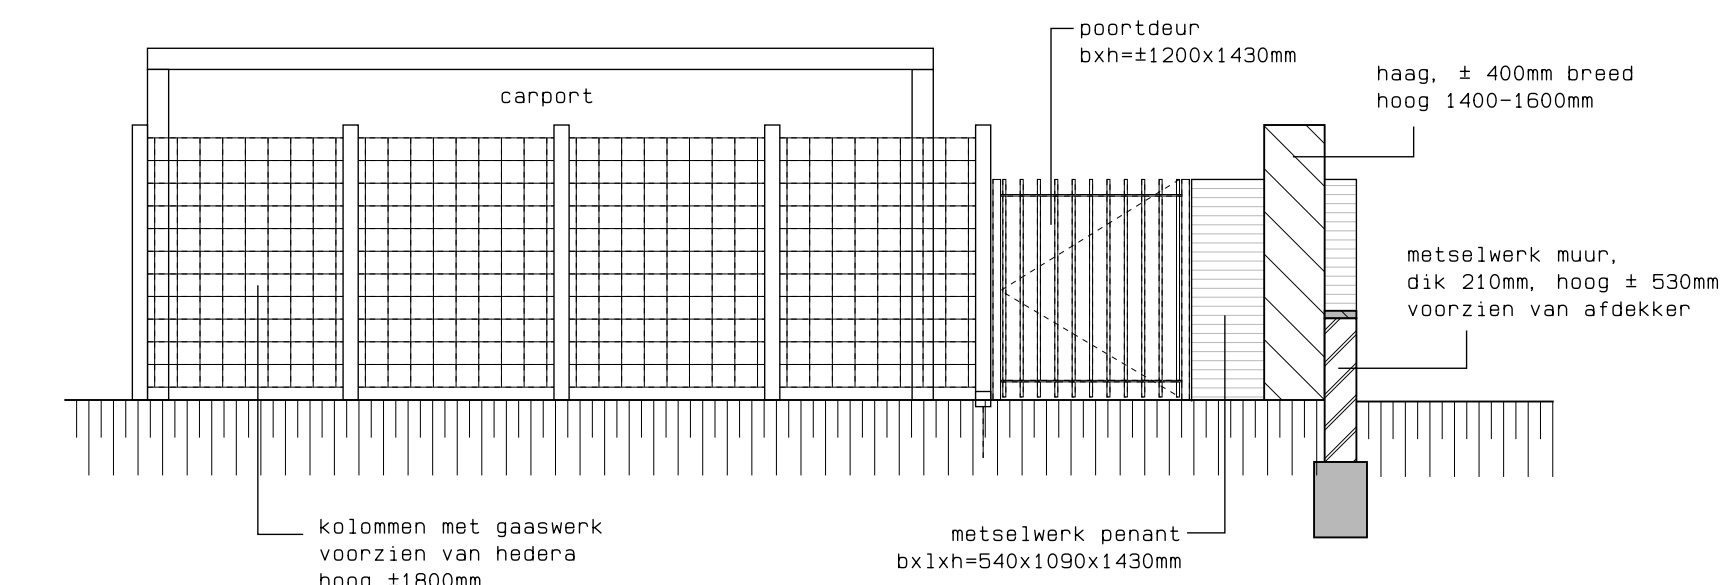


zijaanzicht


**gekoppelde carport woningen blok 10**

Voor positie carports zie situatietekening 17061-VK-00.


De volgende kavels krijgen een gekoppelde carport:  
K50, K51, K52, K53, K54, K55

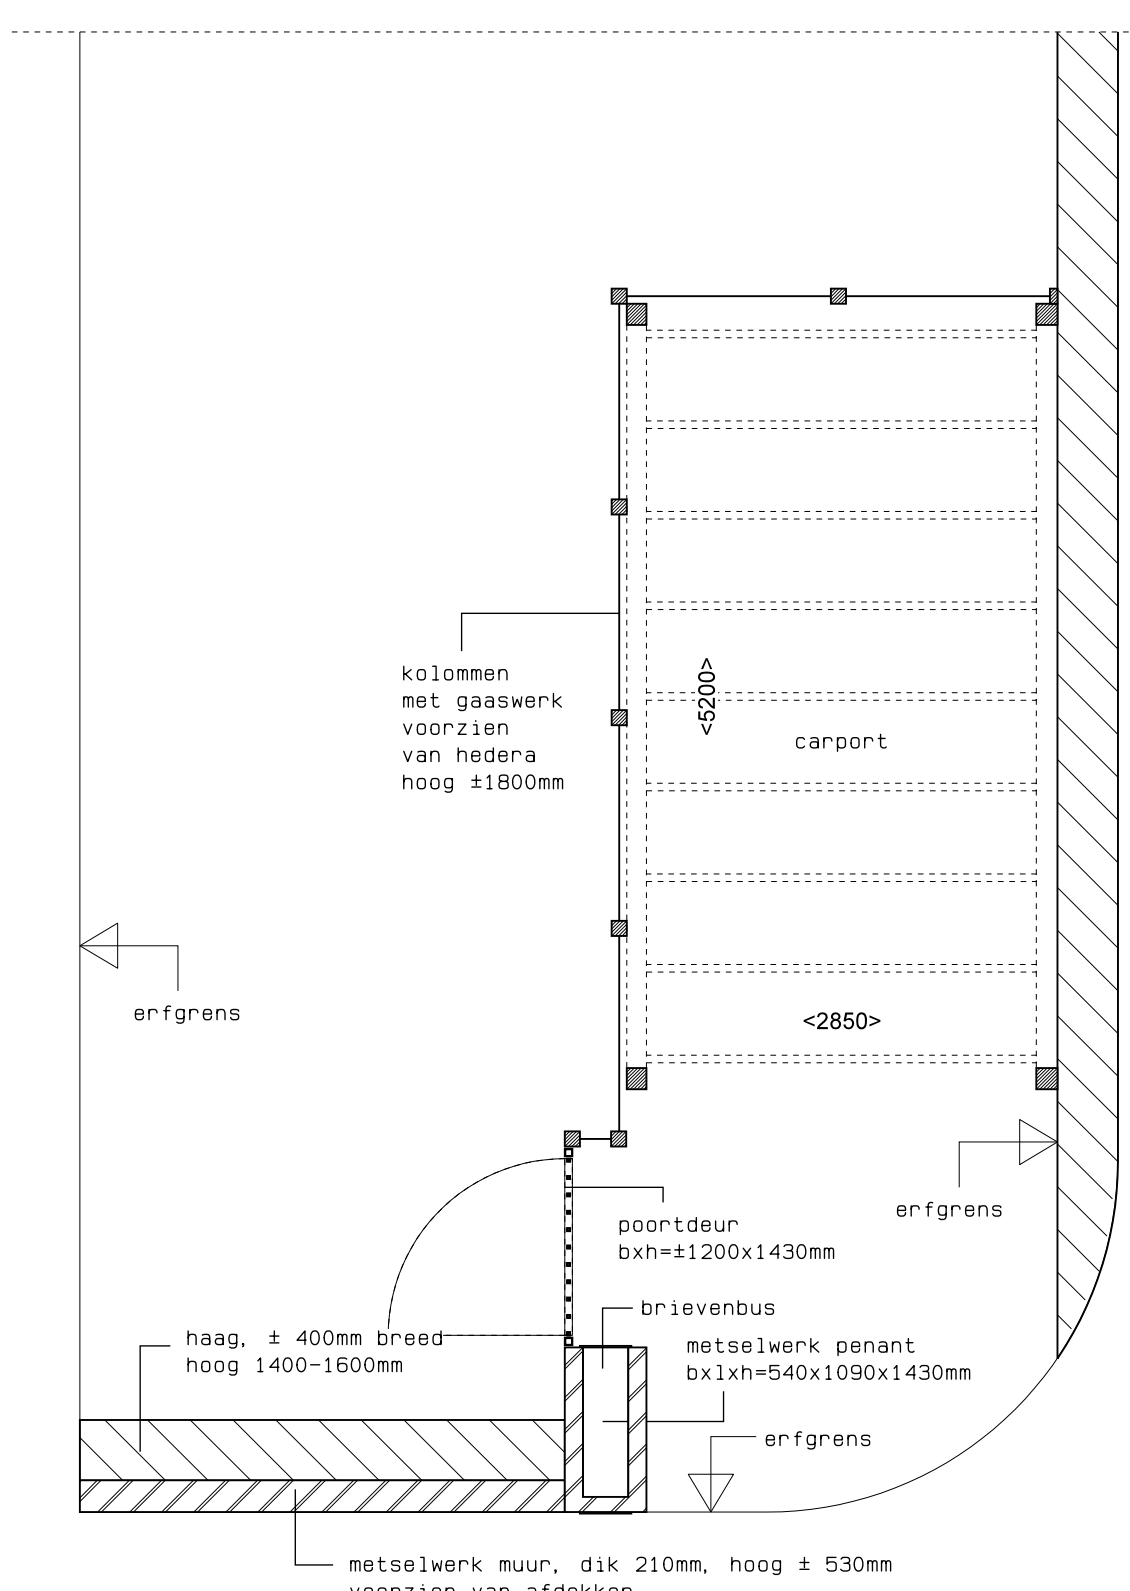


plattegrond

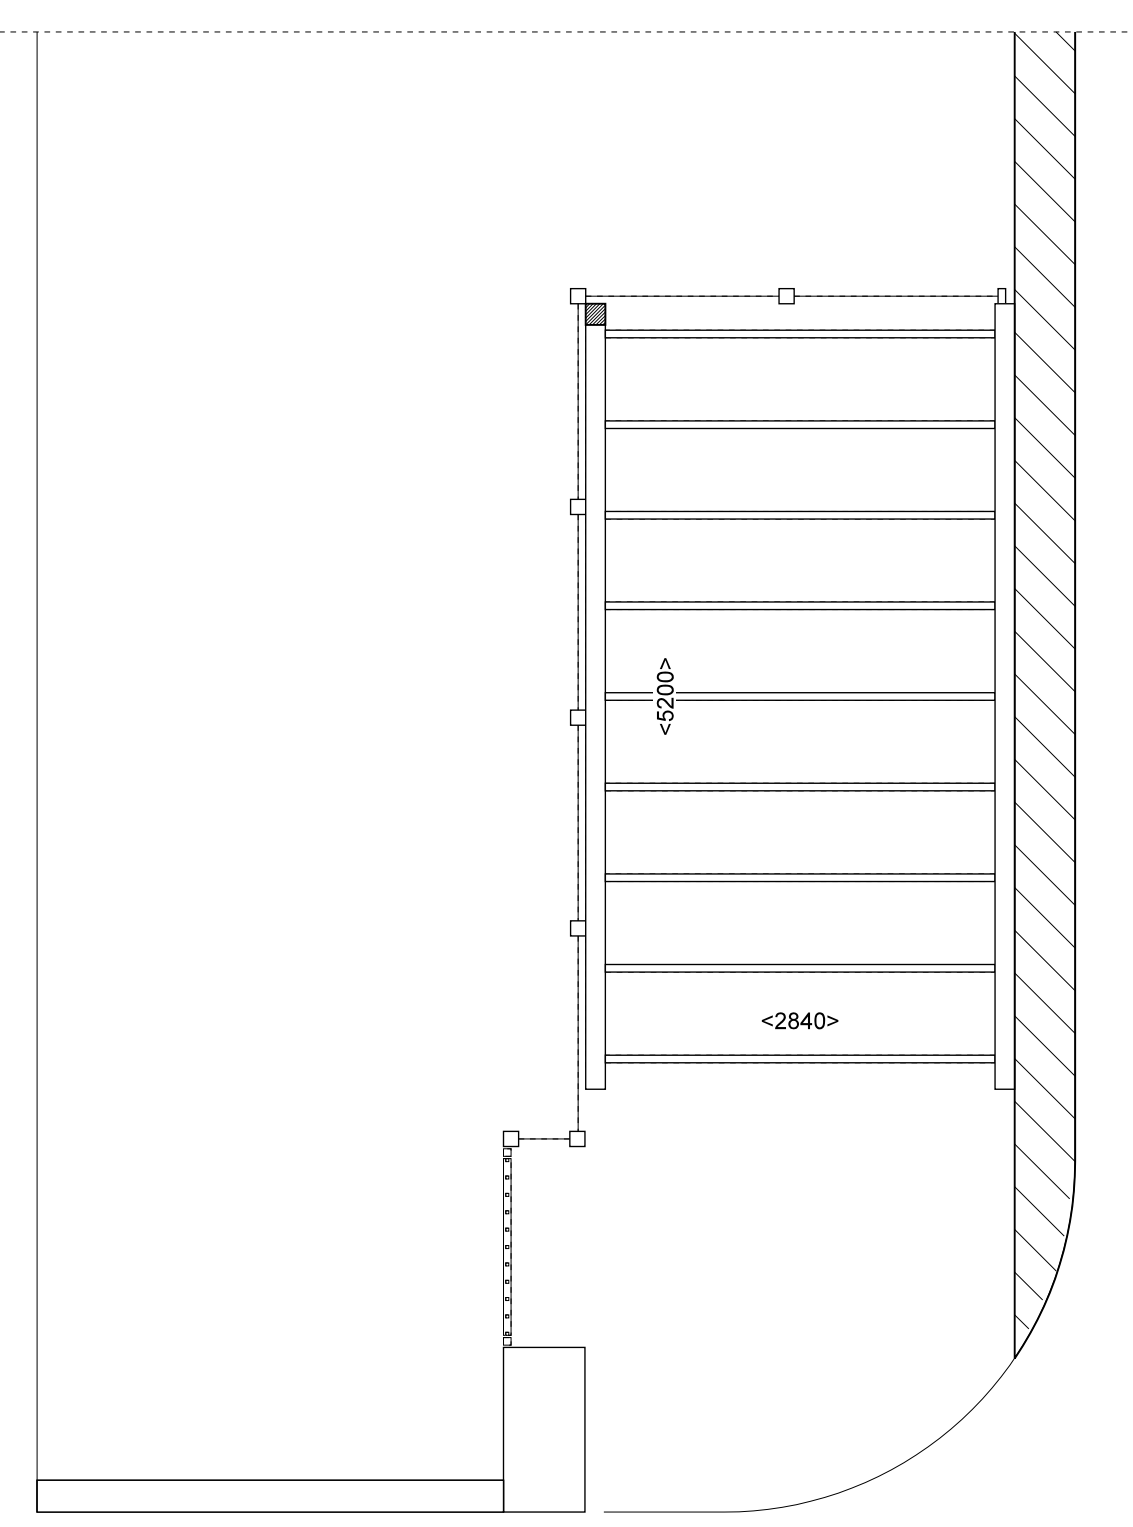


bovenaanzicht

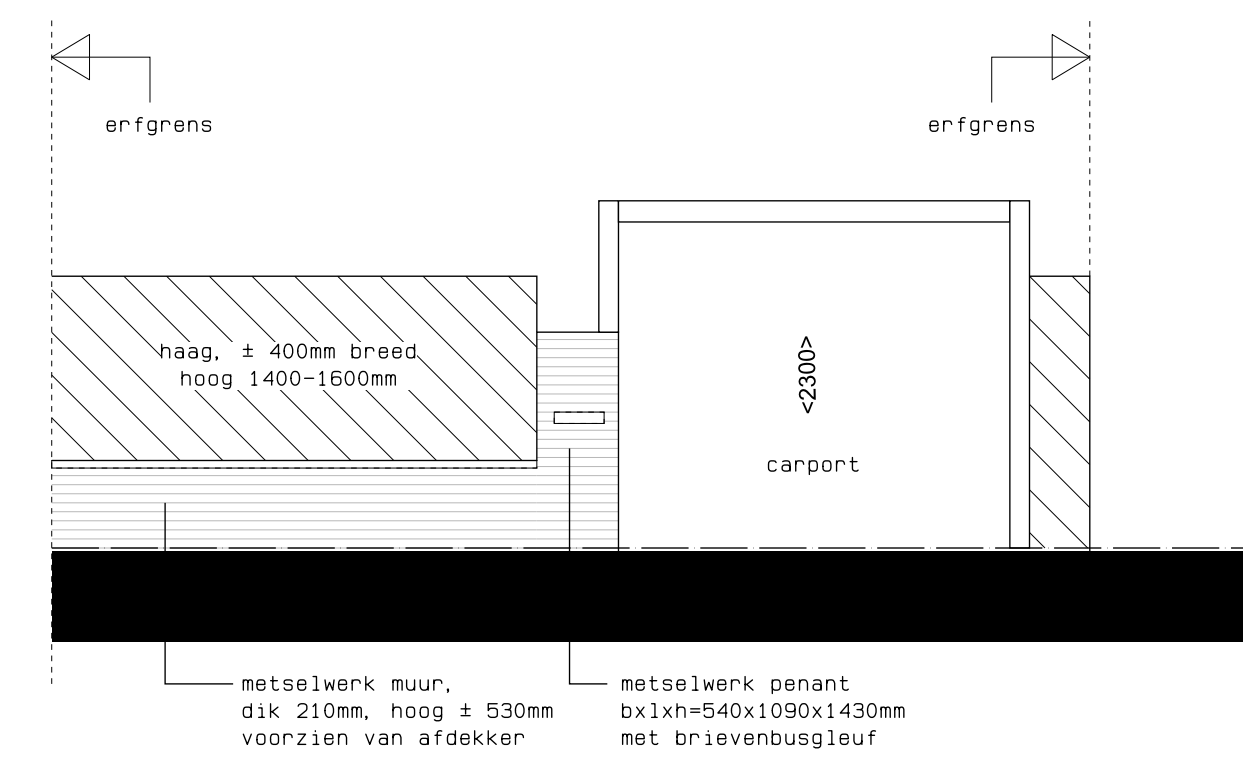

vooraanzicht

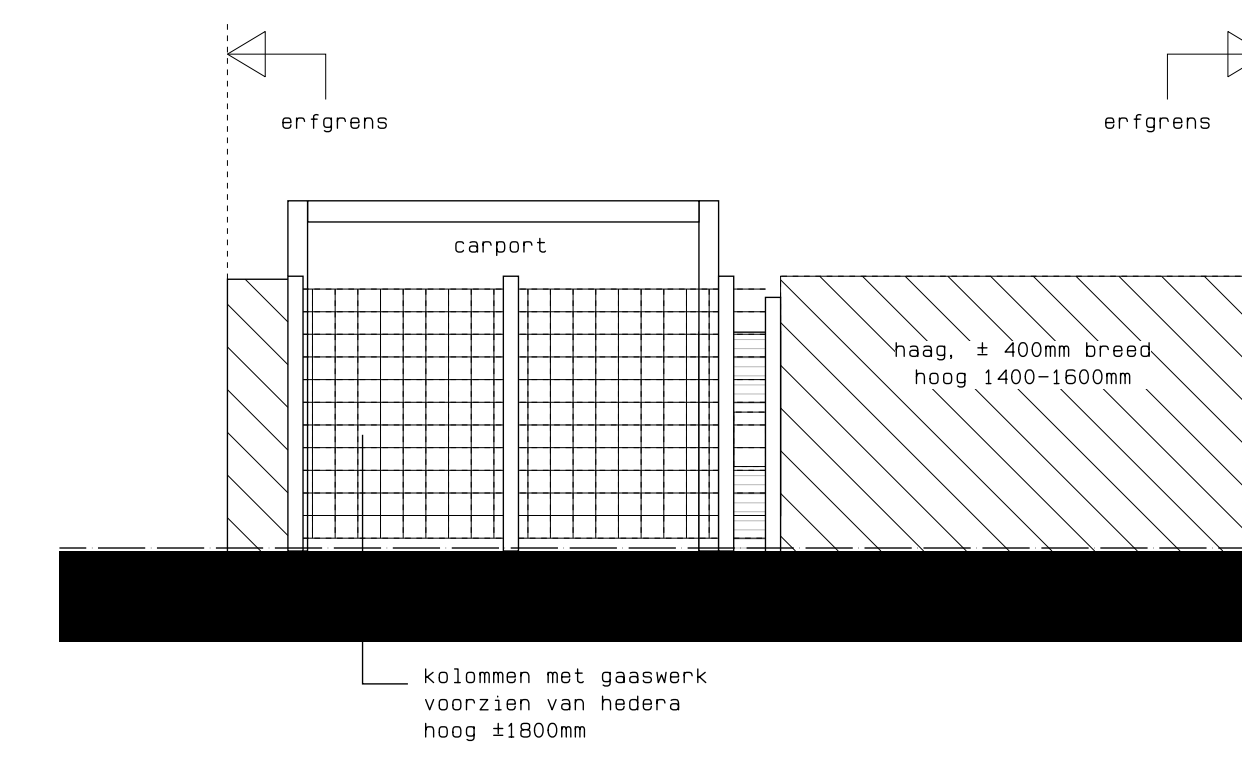

achteraanzicht

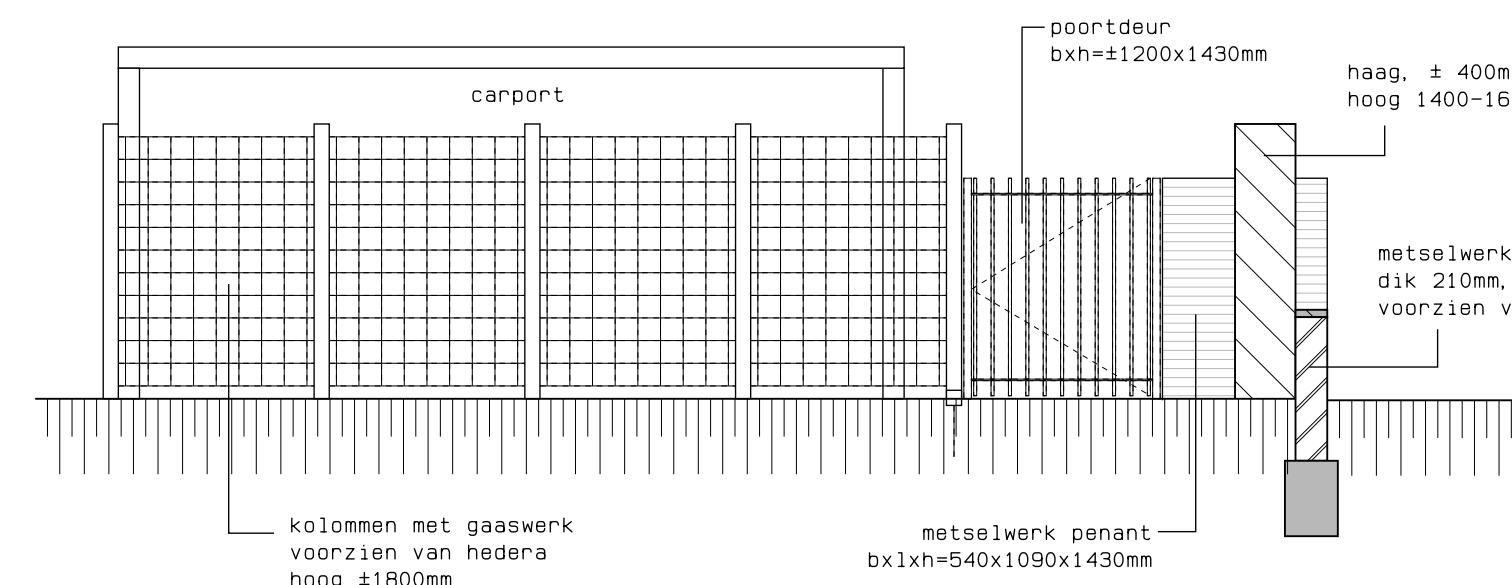

zijaanzicht

**vrijstaande carport woning blok 10**

Voor positie carports zie situatietekening 17061-VK-00.

De volgende kavels krijgen een gekoppelde carport:  
K56



hp architecten **AUGUSTUS** hurks

