




begane grond

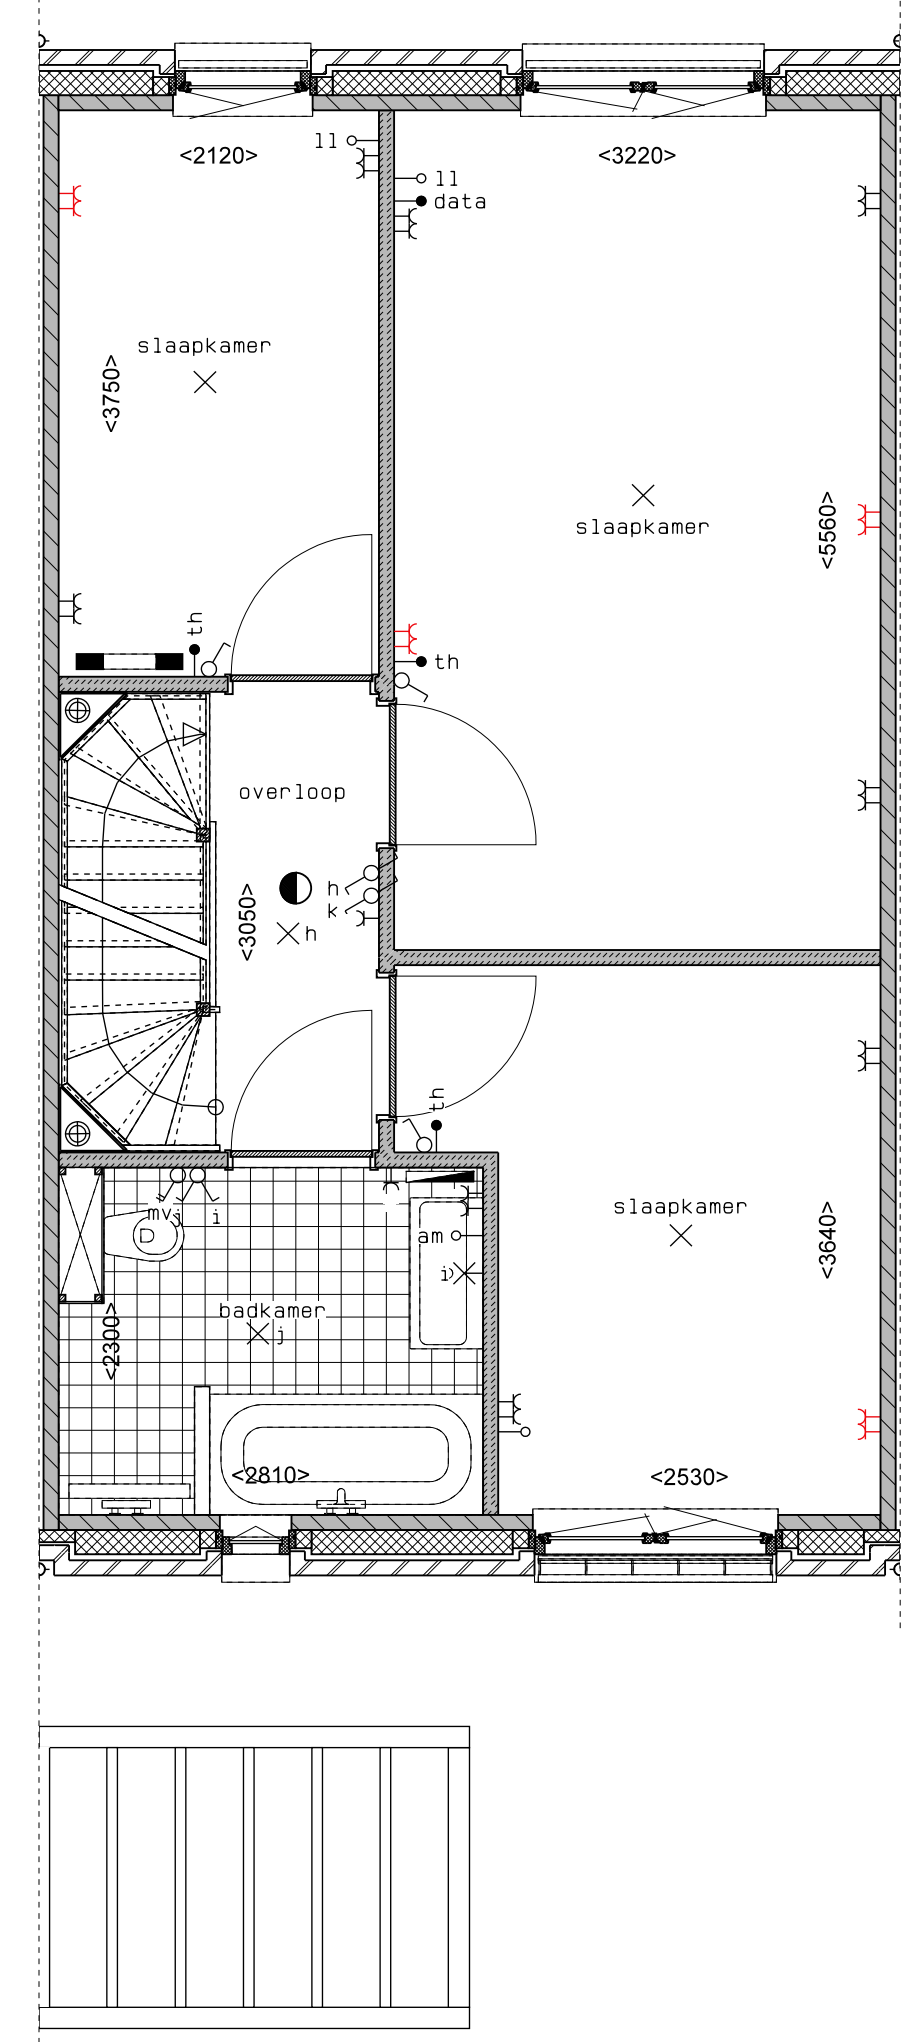

1e verdieping

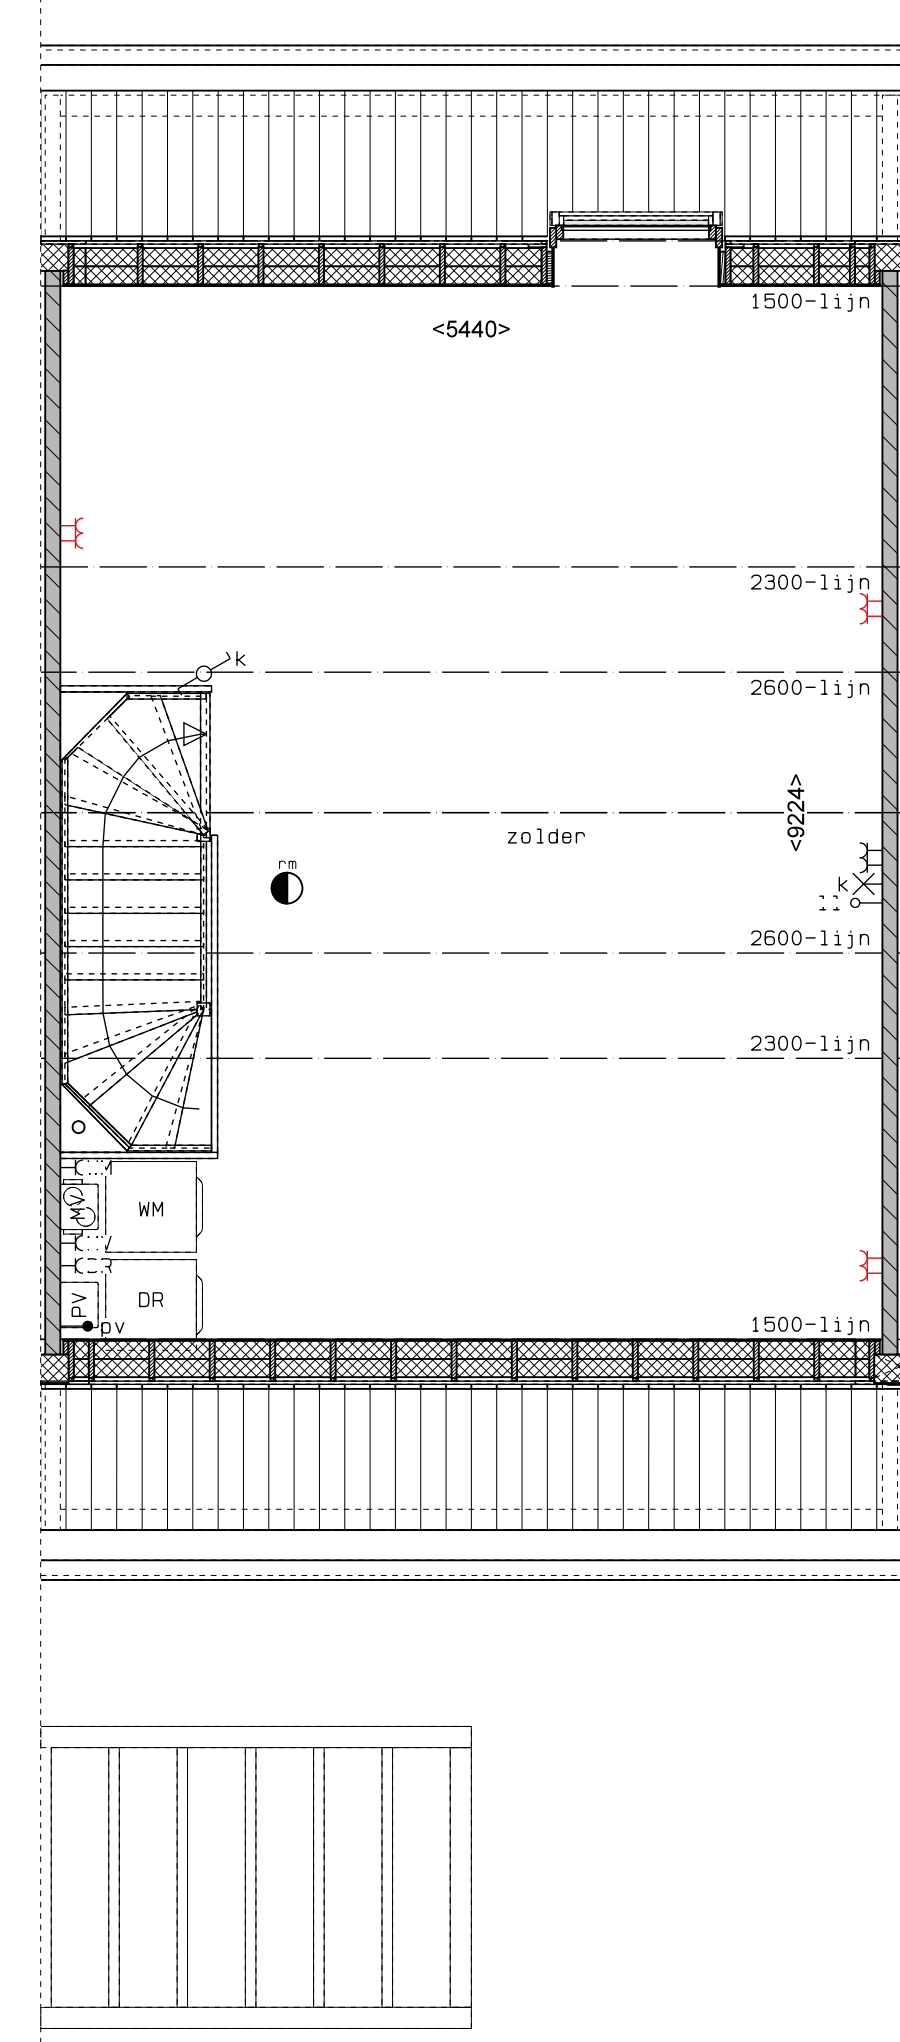

2e verdieping

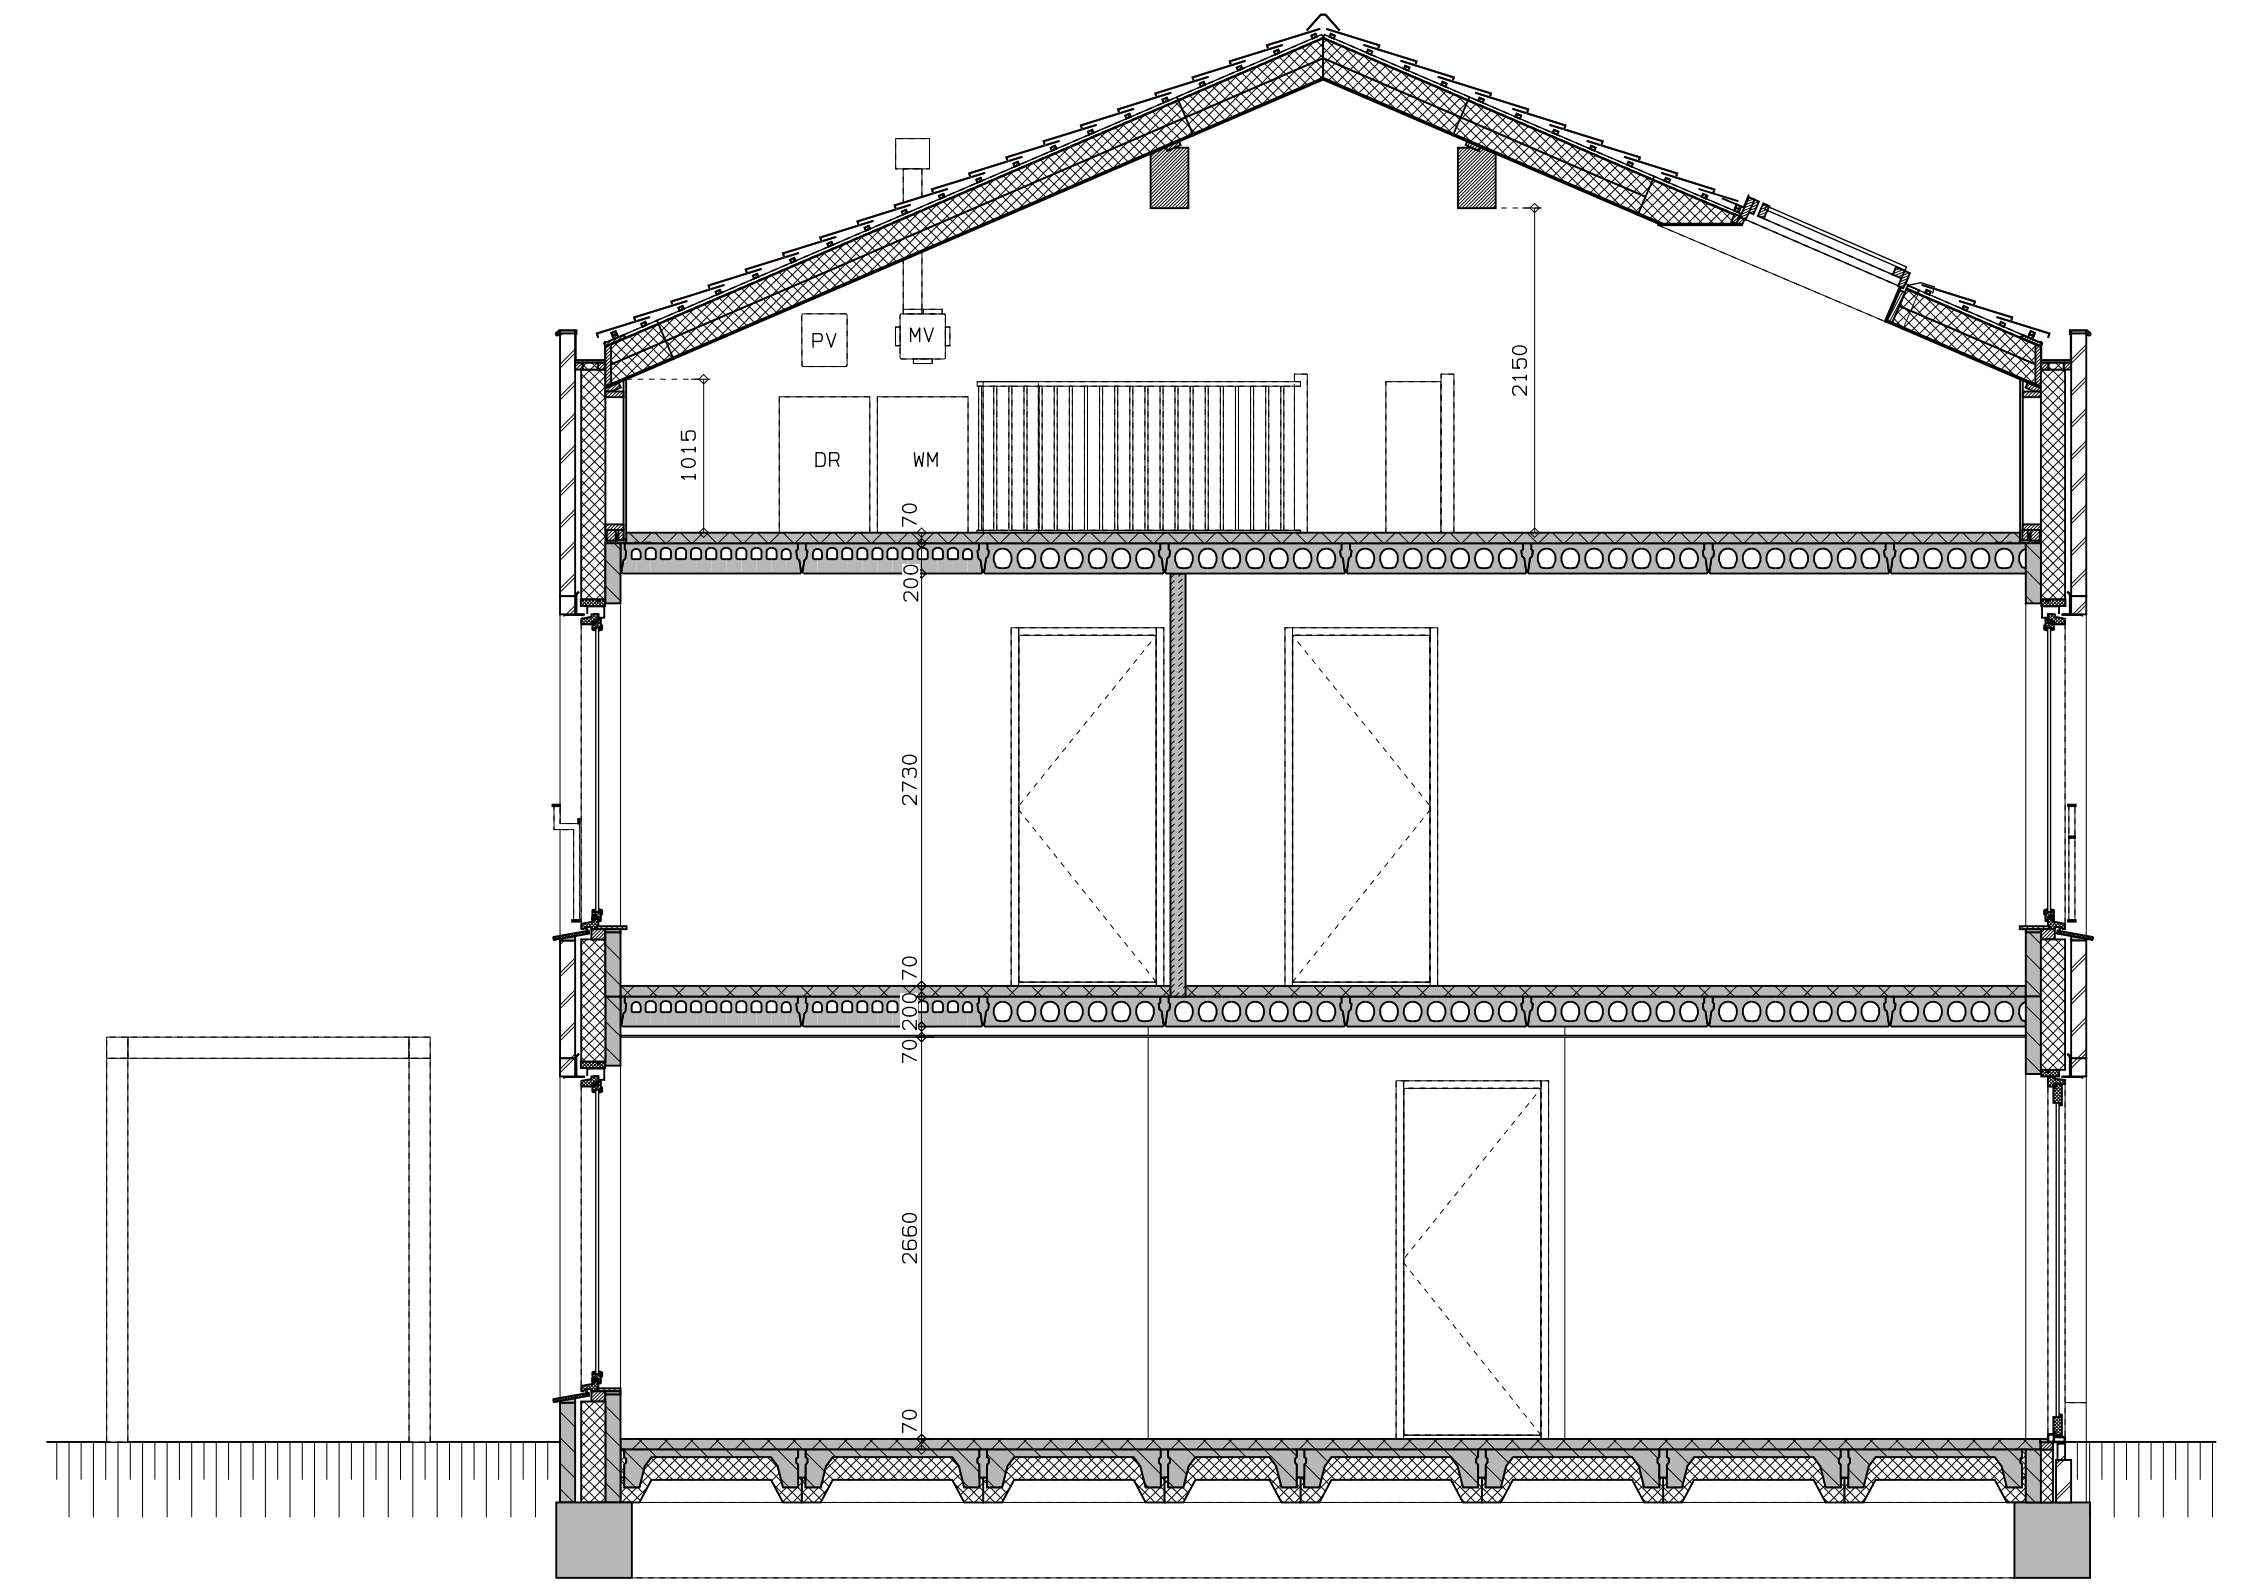

doorsnede


LEGENDA	
DR	opstelplaats wasdroger
RM	rookmelder
W	enkele wcd
W ²	schakelaar
W ³	wisselschakelaar
W ⁴	dubbele schakelaar
W ⁵	plafondlichtpunt
W ⁶	wandlichtpunt
W ⁷	wcd wasmachine
W ⁸	wcd droger
W ⁹	wcd elektrische radiator
W ¹⁰	wcd mech. ventilatie
ip	ip wcd
th	aansluitpunt thermostaat (bedraad)
sch	schakelaar mechan. ventilatie
wcd	wcd warmtepomp
l	loze leiding naar meterkast
an	aarding metalen delen
pv	aansluitpunt PV-installatie
1500	deurbel
2100	buitenwandlichtpunt 2100+
rad	radiator, elektrisch
ver	verdelers vloerverwarming
vo	voorzien van omkasting
b	buitenkraan

rood aangegeven wandcontactdozen, loze leidingen, etcetera, zijn optioneel en kunnen (vroegtijdig) bij de koopersbegeleider gekozen worden. Afmetingen van ruimtes kunnen in het werk afwijken van tekening de exacte plaatsen en afmetingen van aansluitpunten, schachten, dakuitmondingen, radiatoren, hwa e.d. zijn indicatief op de tekeningen aangegeven en worden door de installateur nader bepaald. Aan deze getallen en plaatsen kunnen derhalve geen rechten ontleend worden. Dorden dienen tijdens de kijkperiode of na oplevering altijd het werk zelf in te meten voordat afwerking besteld wordt. De woningen worden standaard zonder keuken geleverd. De gestippelde keukens geeft de standaard positie van de keuken weer met de daarbij behorende standaard posities van de aansluitingen van de installatievoorzieningen.

LEGENDA METSELWERK	
metseiwerk kleur: wit	gekend metseiwerk kleur: #d0d0d0
gekend metseiwerk kleur: licht	VENTILATIEROOSTERS
	V ventilatierooster boven kozijn
	SK rooster boven kozijn



vooraanzicht

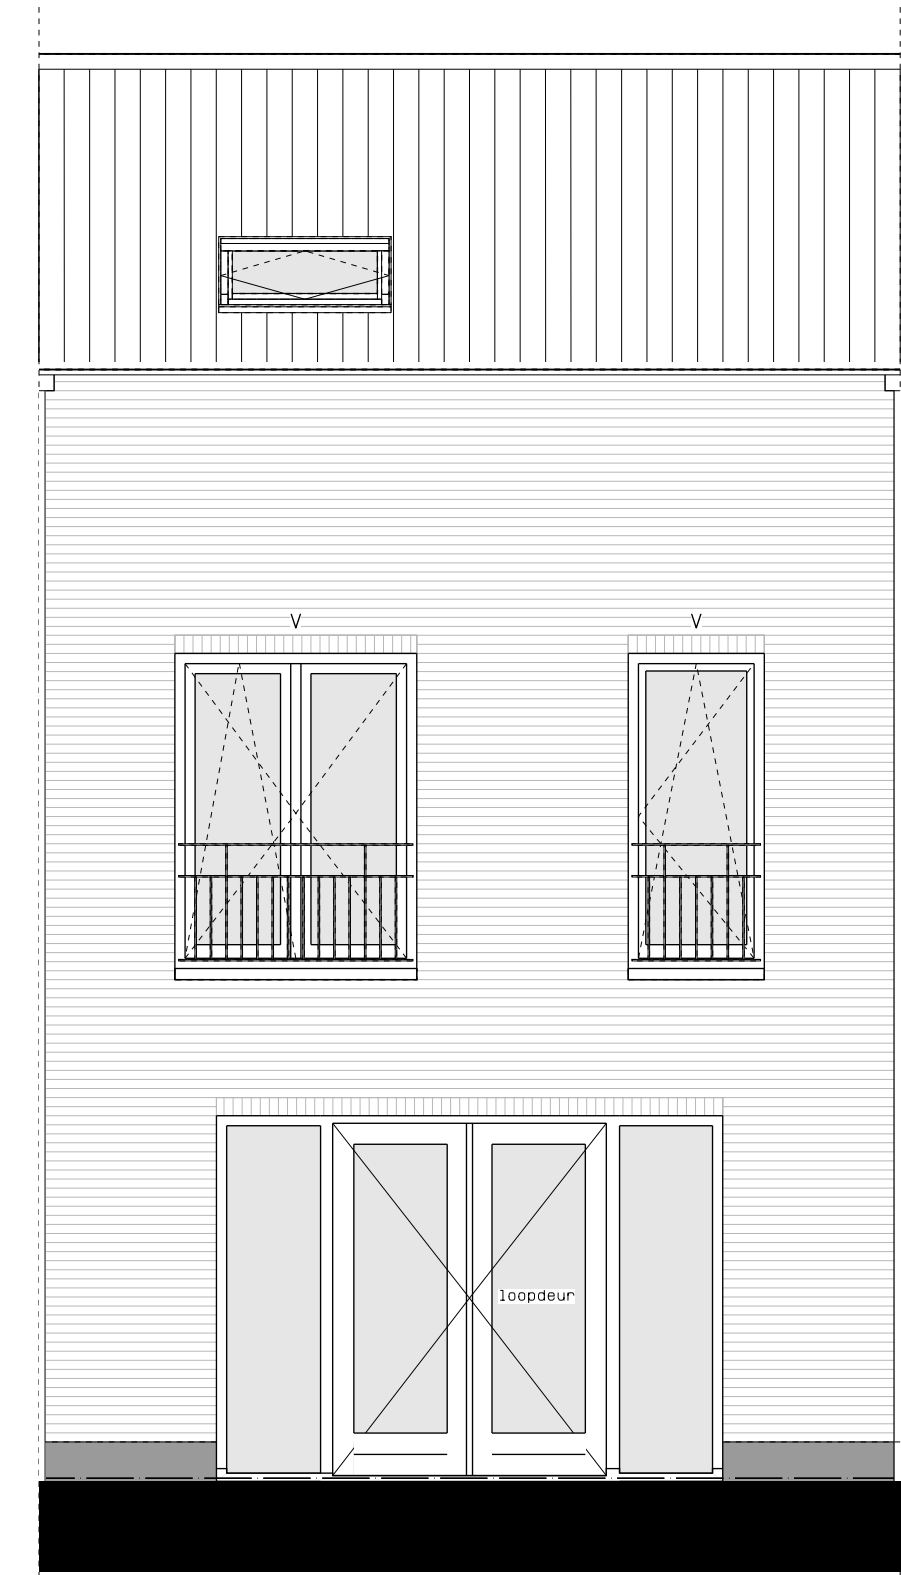

achteraanzicht



hp architecten **AUGUSTUS** hurks



	AUGUSTUS EINDHOVEN	NOO	DAT. 01-04-2019
	BLOK 2	17061	
	KAVEL 07	WGL	
	VERKOOPTEKENING	WGL	
		1:50/A0	VK-22