




begane grond

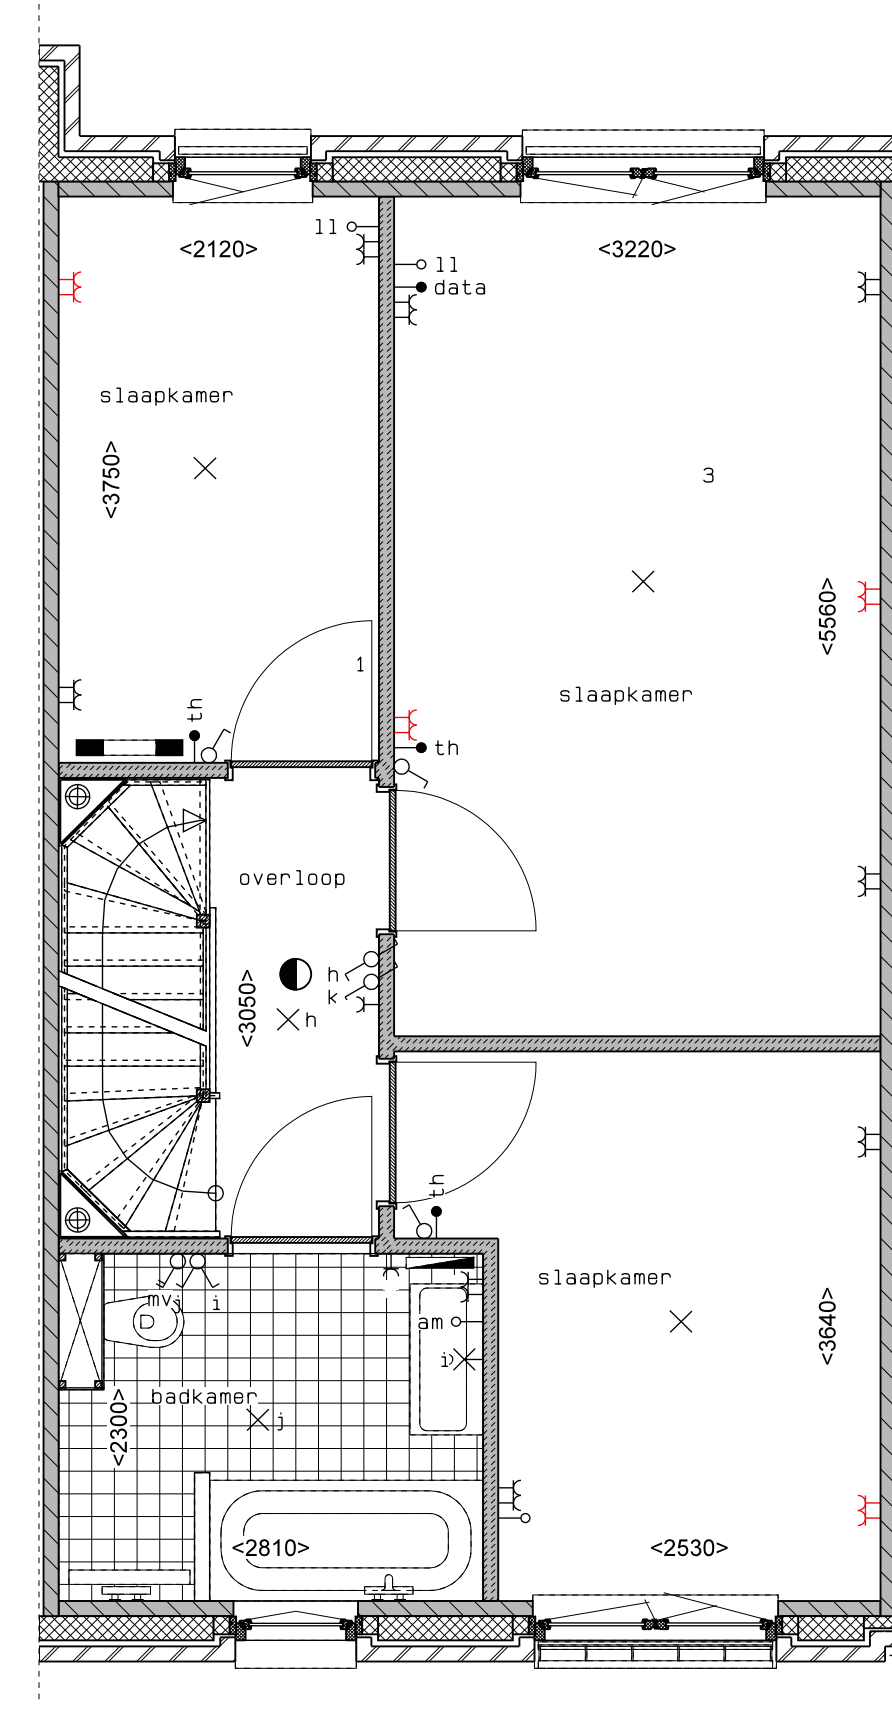

1e verdieping

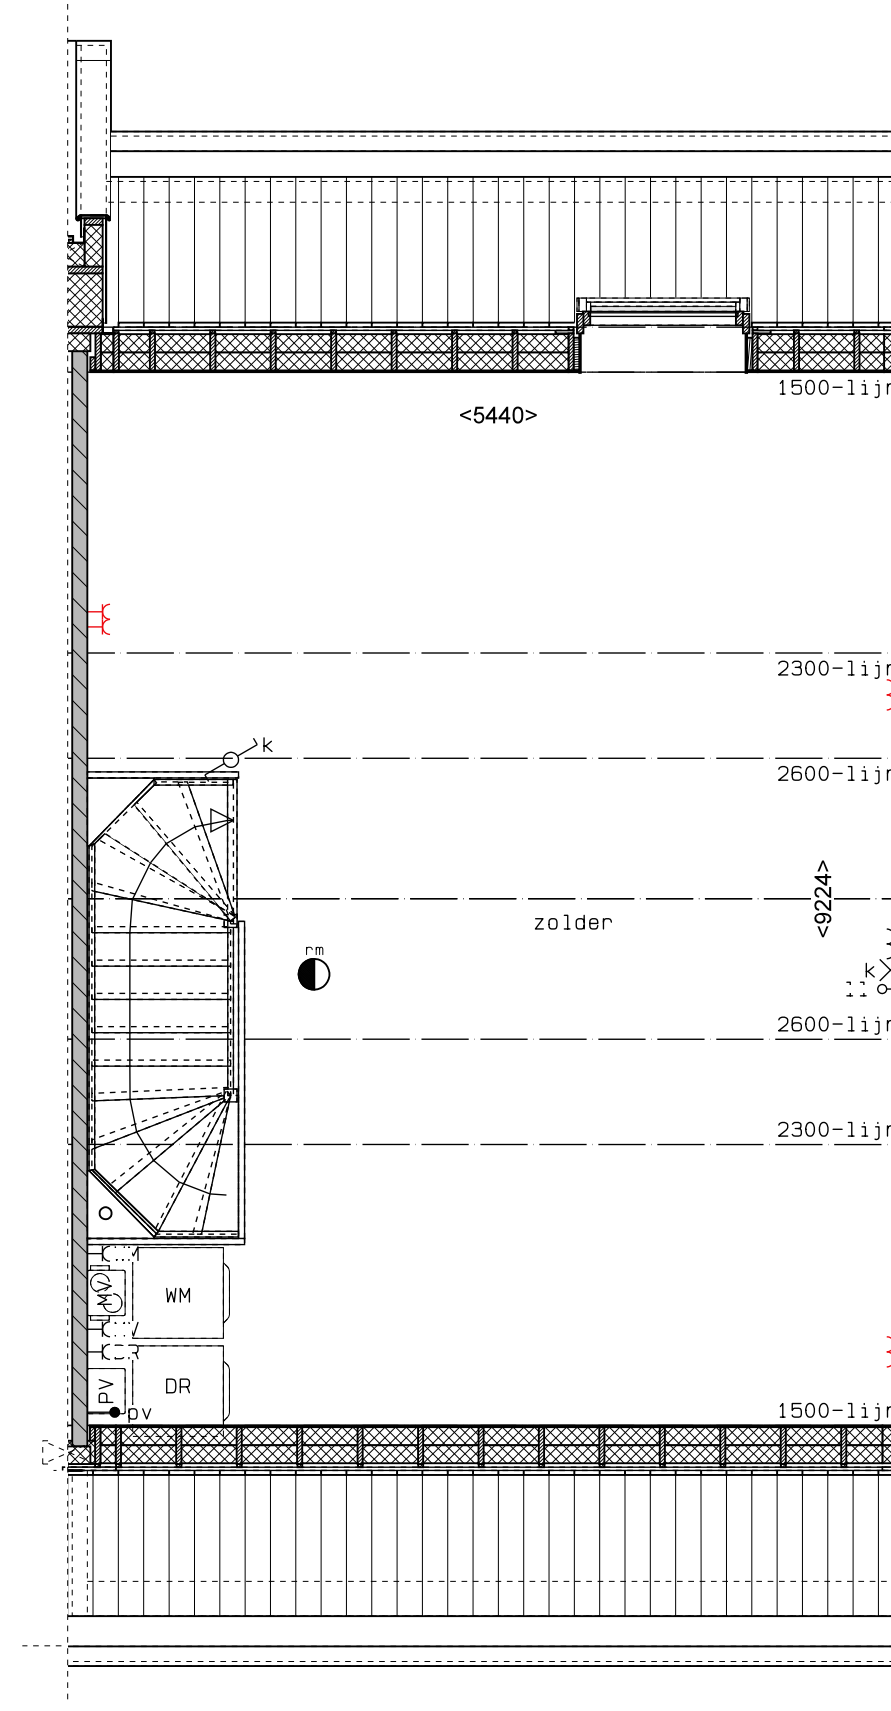

2e verdieping

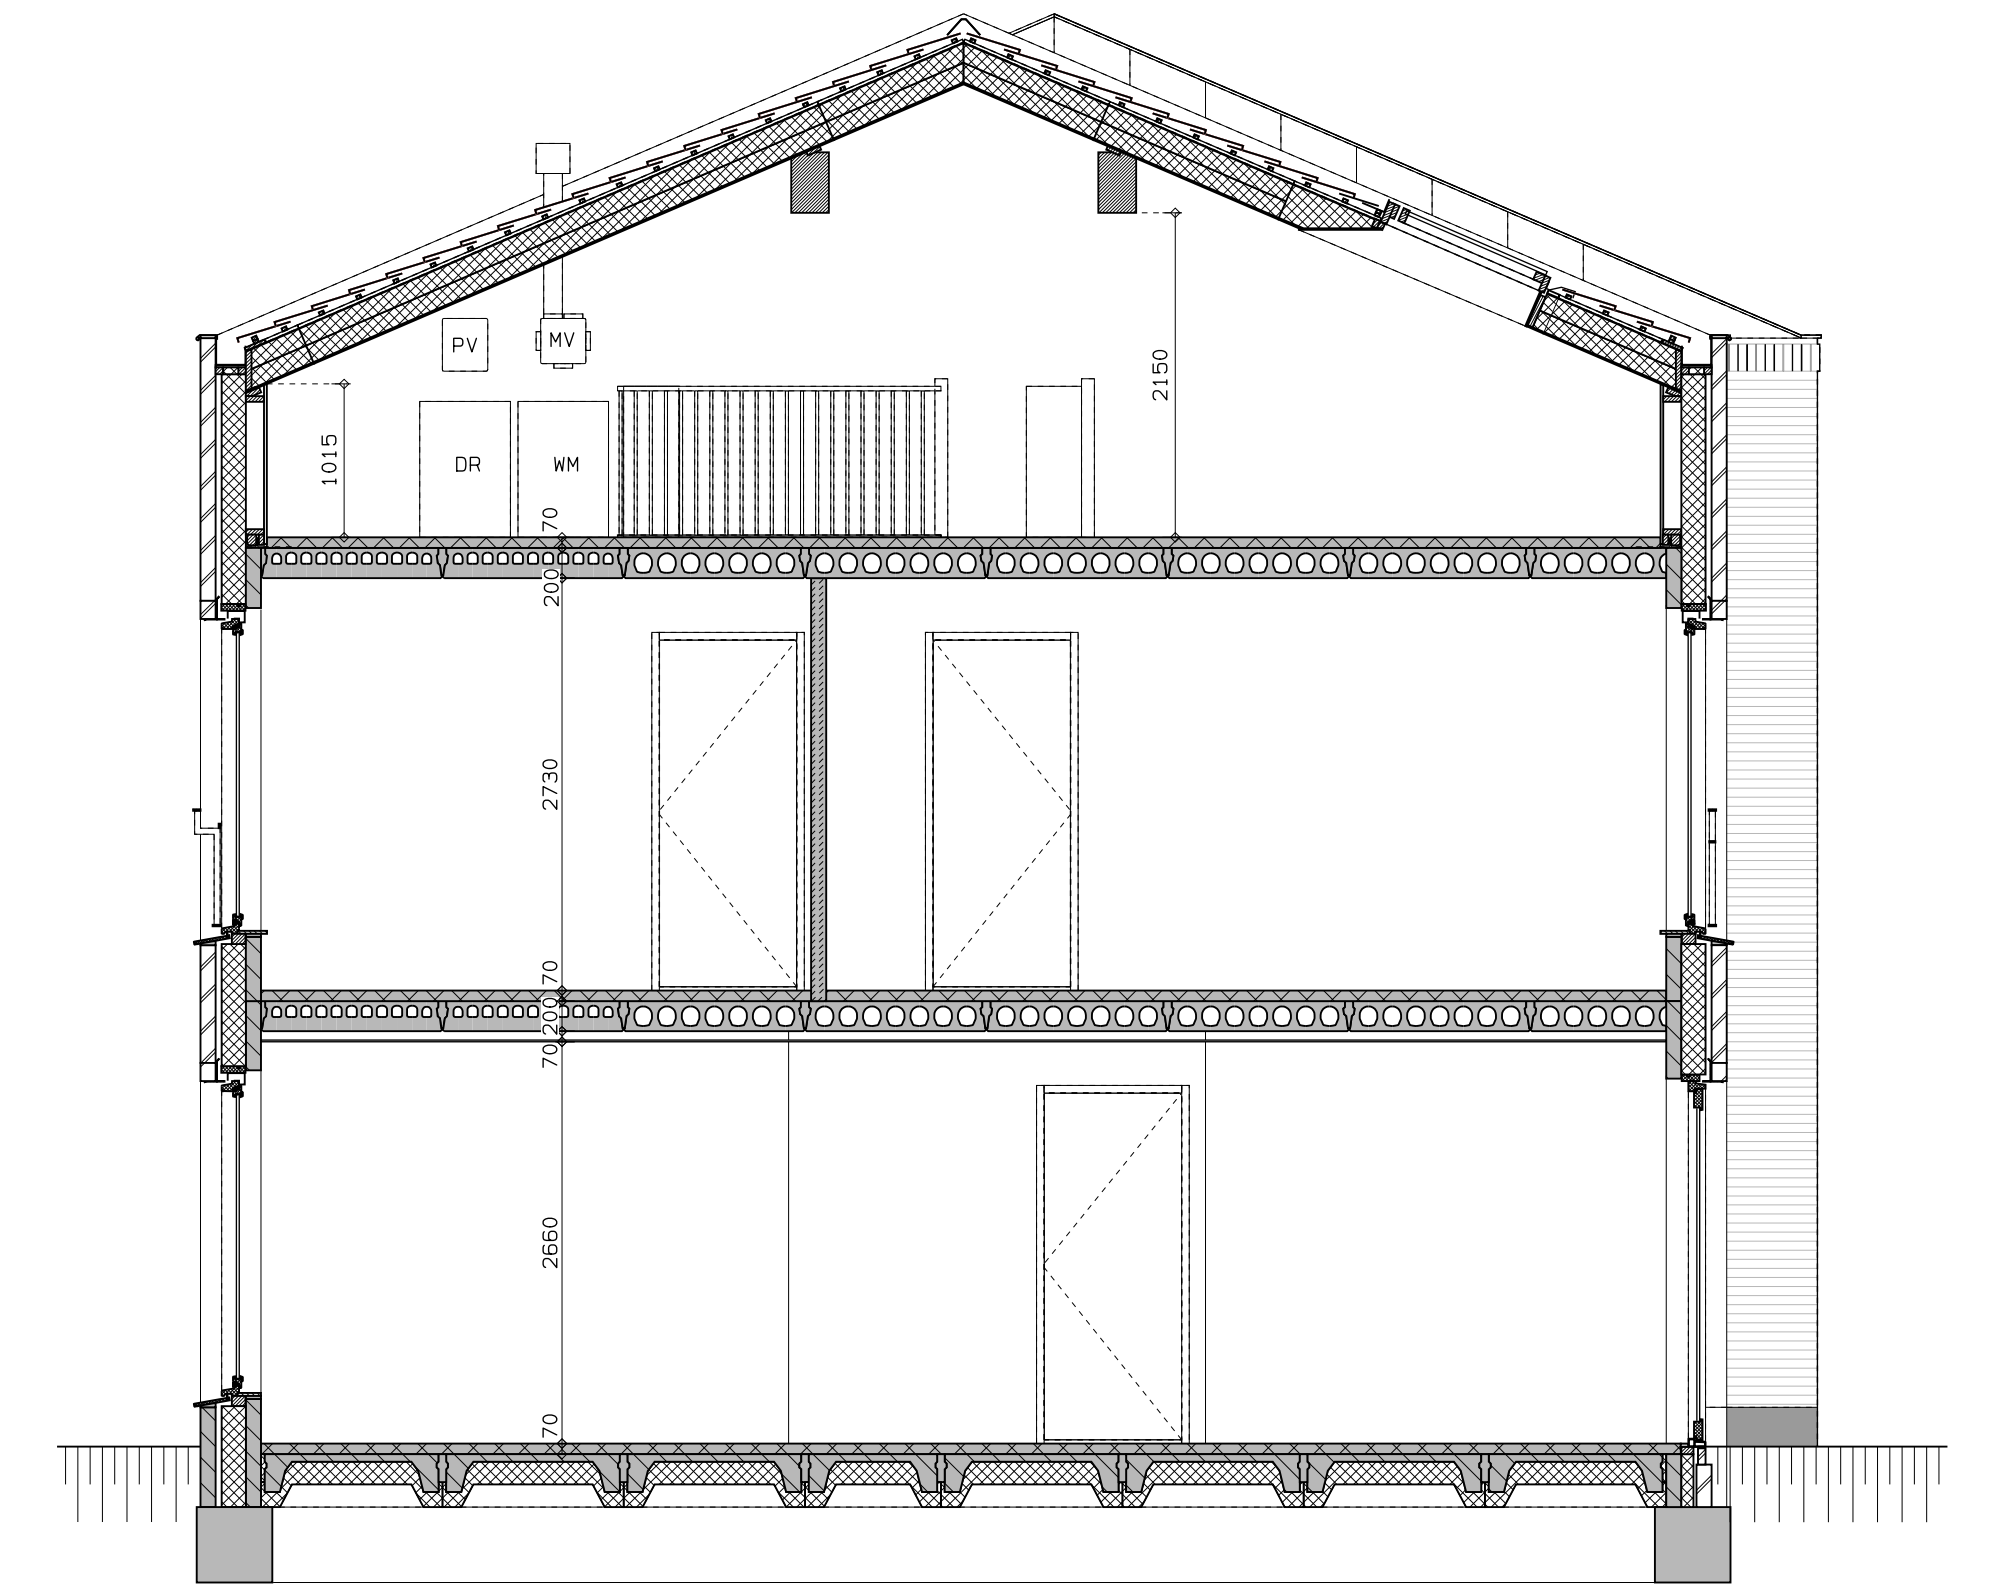


doorsnede


LEGENDA				
DR	opstelplaats wasdroger	-<ip	ip wcd	verdelers vloerverwarming
—	rookmelder	—	aansluitpunt thermostaat	verdelers vloerverwarming
—	enkele wcd	—	(bedraad)	voorzien van omkasting
—	prefab beton scheidingwand	—	schakelaar	+ buitenkraan
—	gasbeton	—	schakelaar mechan. ventilatie	
—	holle scheidingwand	—	wcd warmtepomp	
—	isolatie	—	loze leiding naar meterkast	
—	meterkast	—	aarding metalen delen	
—	opstelplaats combiwarmtepomp	—	aansluitpunt PV-installatie	
—	opstelplaats unit mechanische ventilatie	—	deurbel	
—	opstelplaats PV-omvormer	—	deurbelmechanisch 1500+	
—	opstelplaats wasmachine	—	buitenwandlichtpunt 2100+	
		—	radiator, elektrisch	

rood aangegeven wandcontactdozen, loze leidingen, etcetera, zijn optioneel en kunnen (vroegtijdig) bij de koopersbegeleider gekozen worden. Afmetingen van ruimtes kunnen in het werk afwijken van tekening de exacte plaatsen en afmetingen van aansluitpunten, schakelen, dakuitmondingen, radiatoren, hwa e.d. zijn indicatief op de tekeningen aangegeven en worden door de installateur nader bepaald. Aan deze getallen en plaatsen kunnen derhalve geen rechten ontleend worden. Dorden dienen tijdens de kijkperiode of na oplevering altijd het werk zelf in te meten voordat afwerking besteld wordt. De woningen worden standaard zonder keuken geleverd. De gestippelde keukens geeft de standaard positie van de keukens weer met de daarbij behorende standaard posities van de aansluitingen van de installatievoorzieningen.

LEGENDA METSELWERK	
metselewerk kleur: wit	geklinkt metselewerk kleur: roodengrijs
geklinkt metselewerk kleur: licht	VENTILATIEROOSTERS
	V ventilatierooster boven kozijn
	SK rookkast boven kozijn

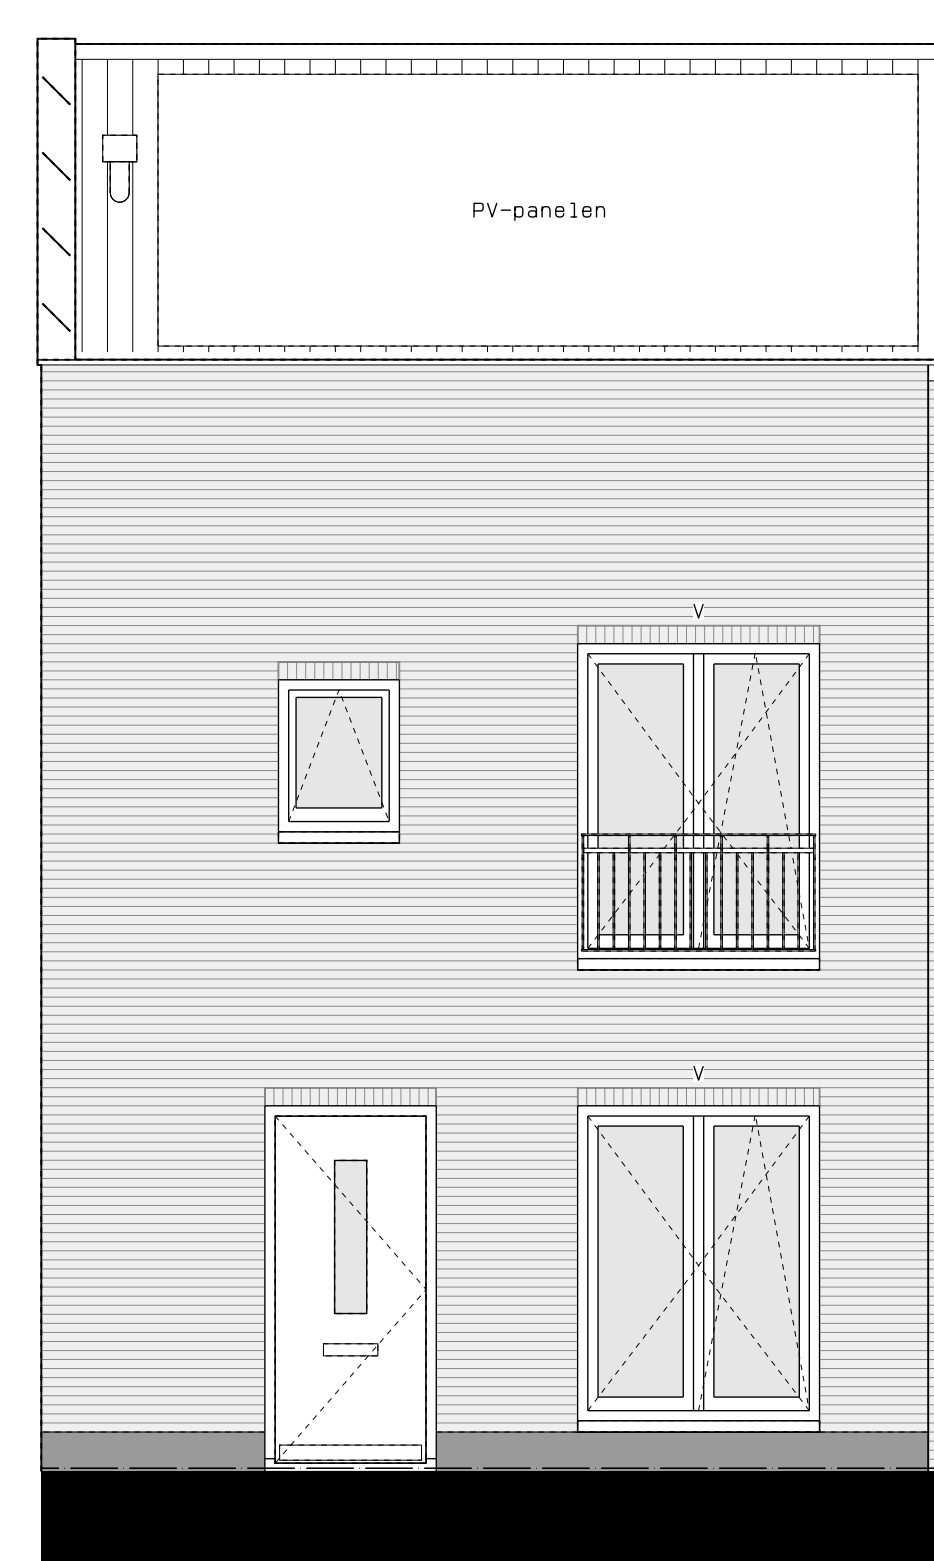

vooraanzicht

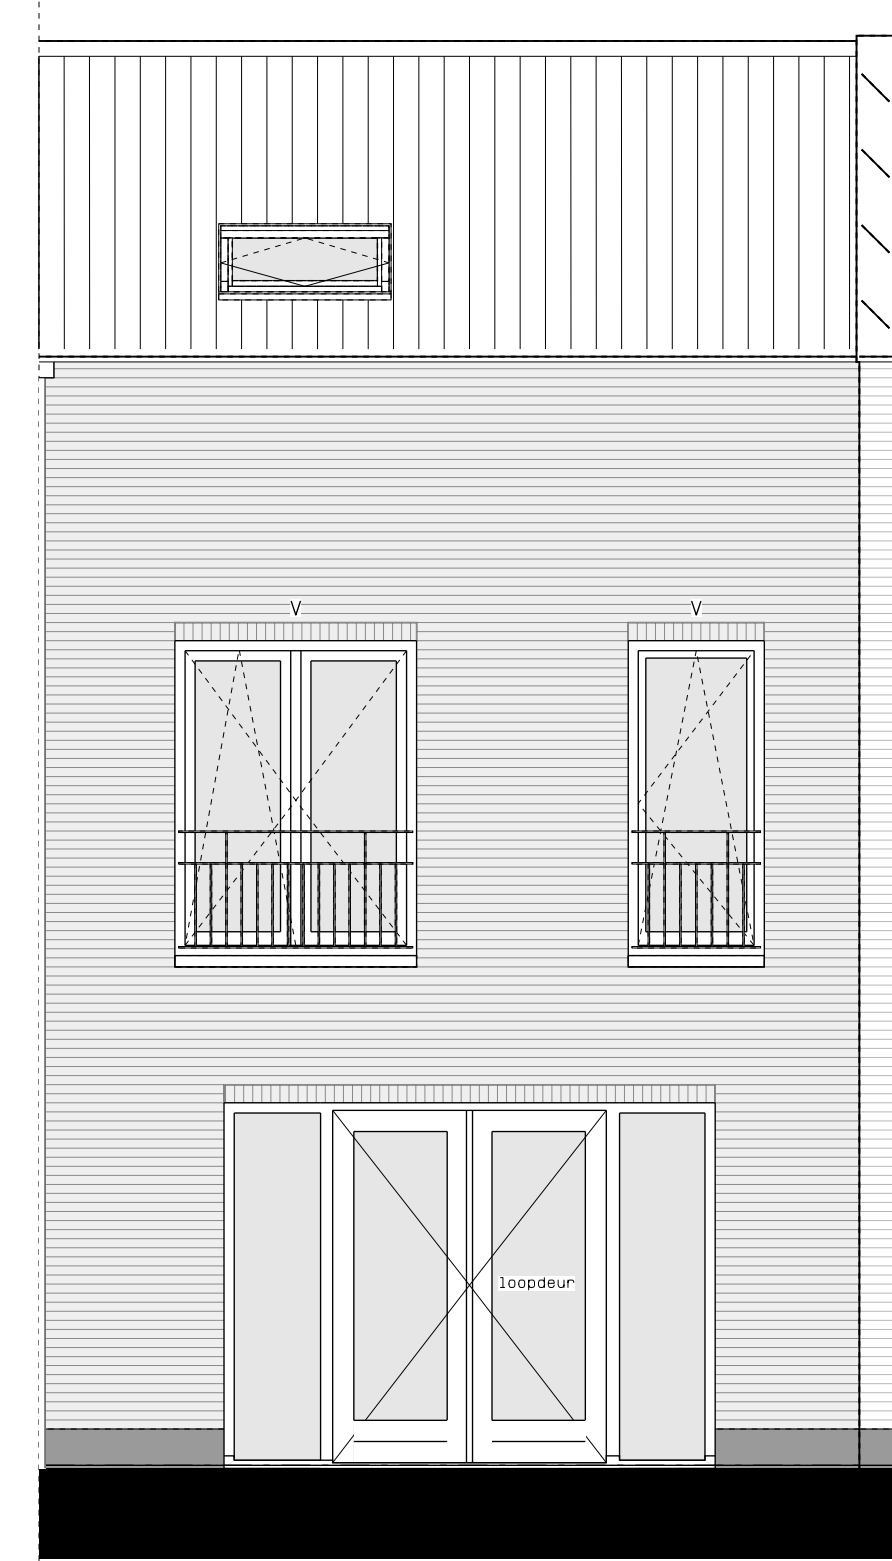

achteraanzicht



hp architecten **AUGUSTUS** hurks



	AUGUSTUS EINDHOVEN	NOO	DAT. 01-04-2019
	<b>BLOK 9</b>	17061	
	<b>KAVEL 47</b>		
	VERKOOPTEKENING	1:50/A0	<b>VK-93</b>