




begane grond

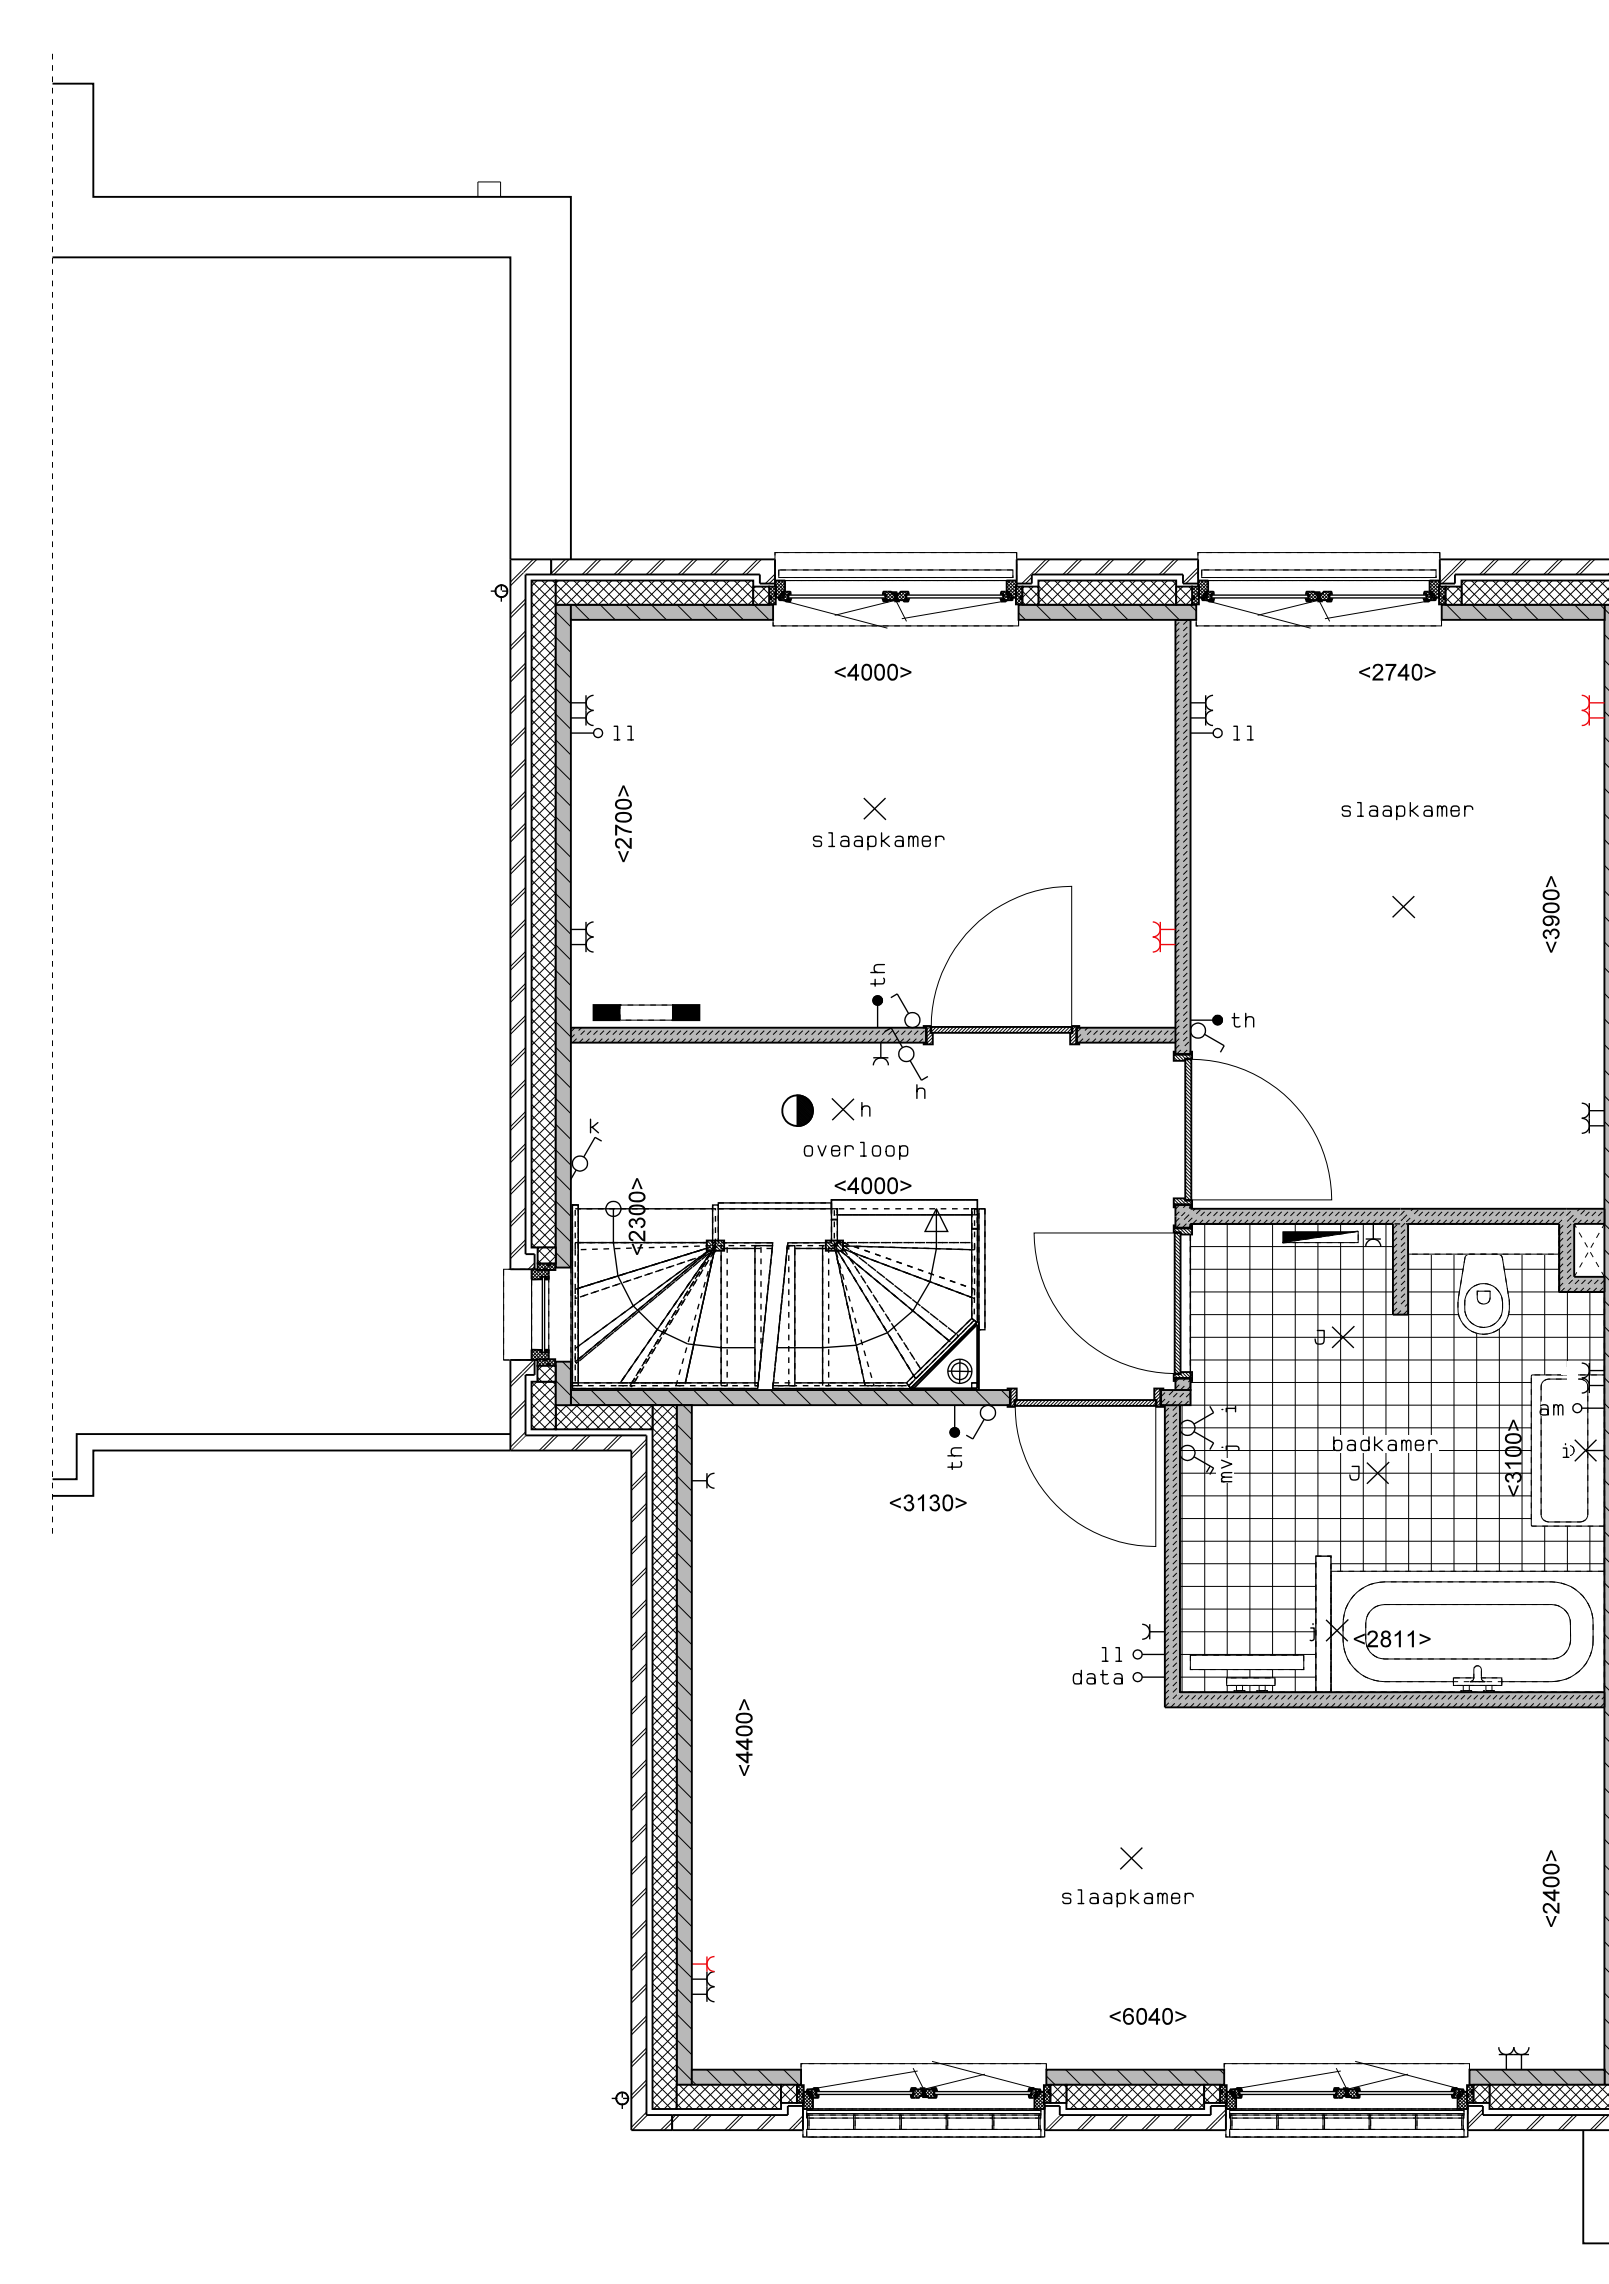

1e verdieping

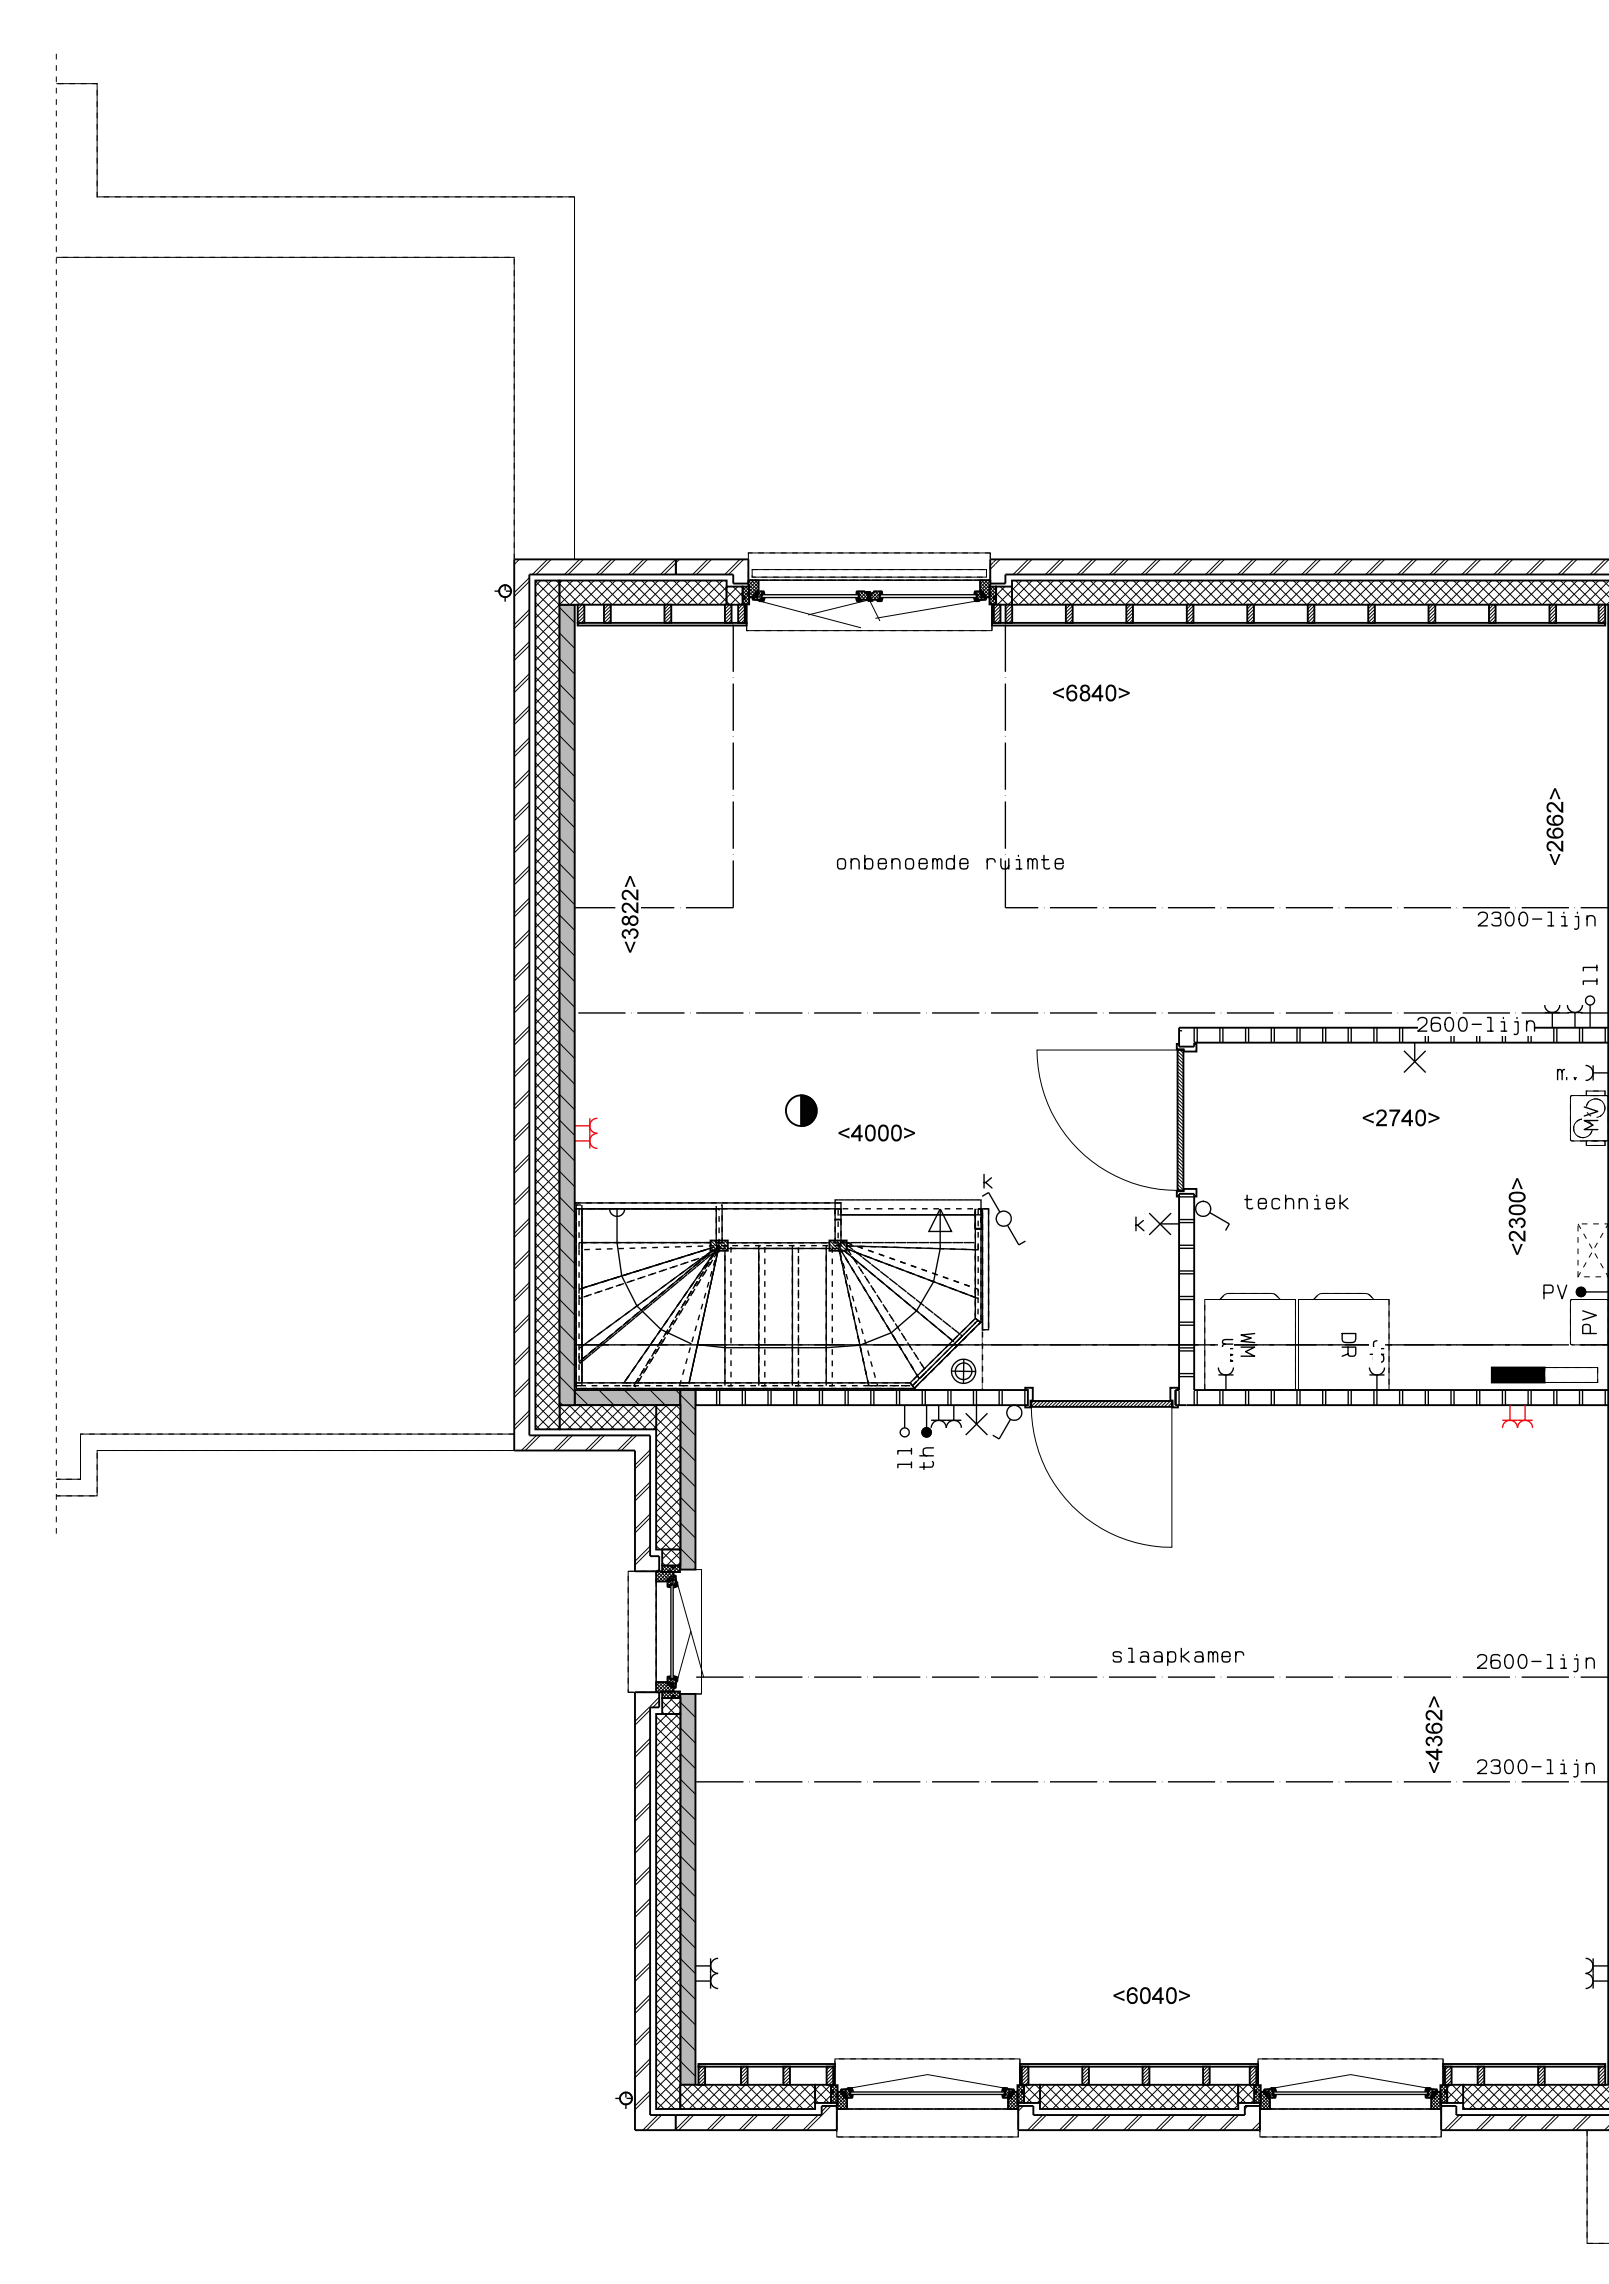

2e verdieping

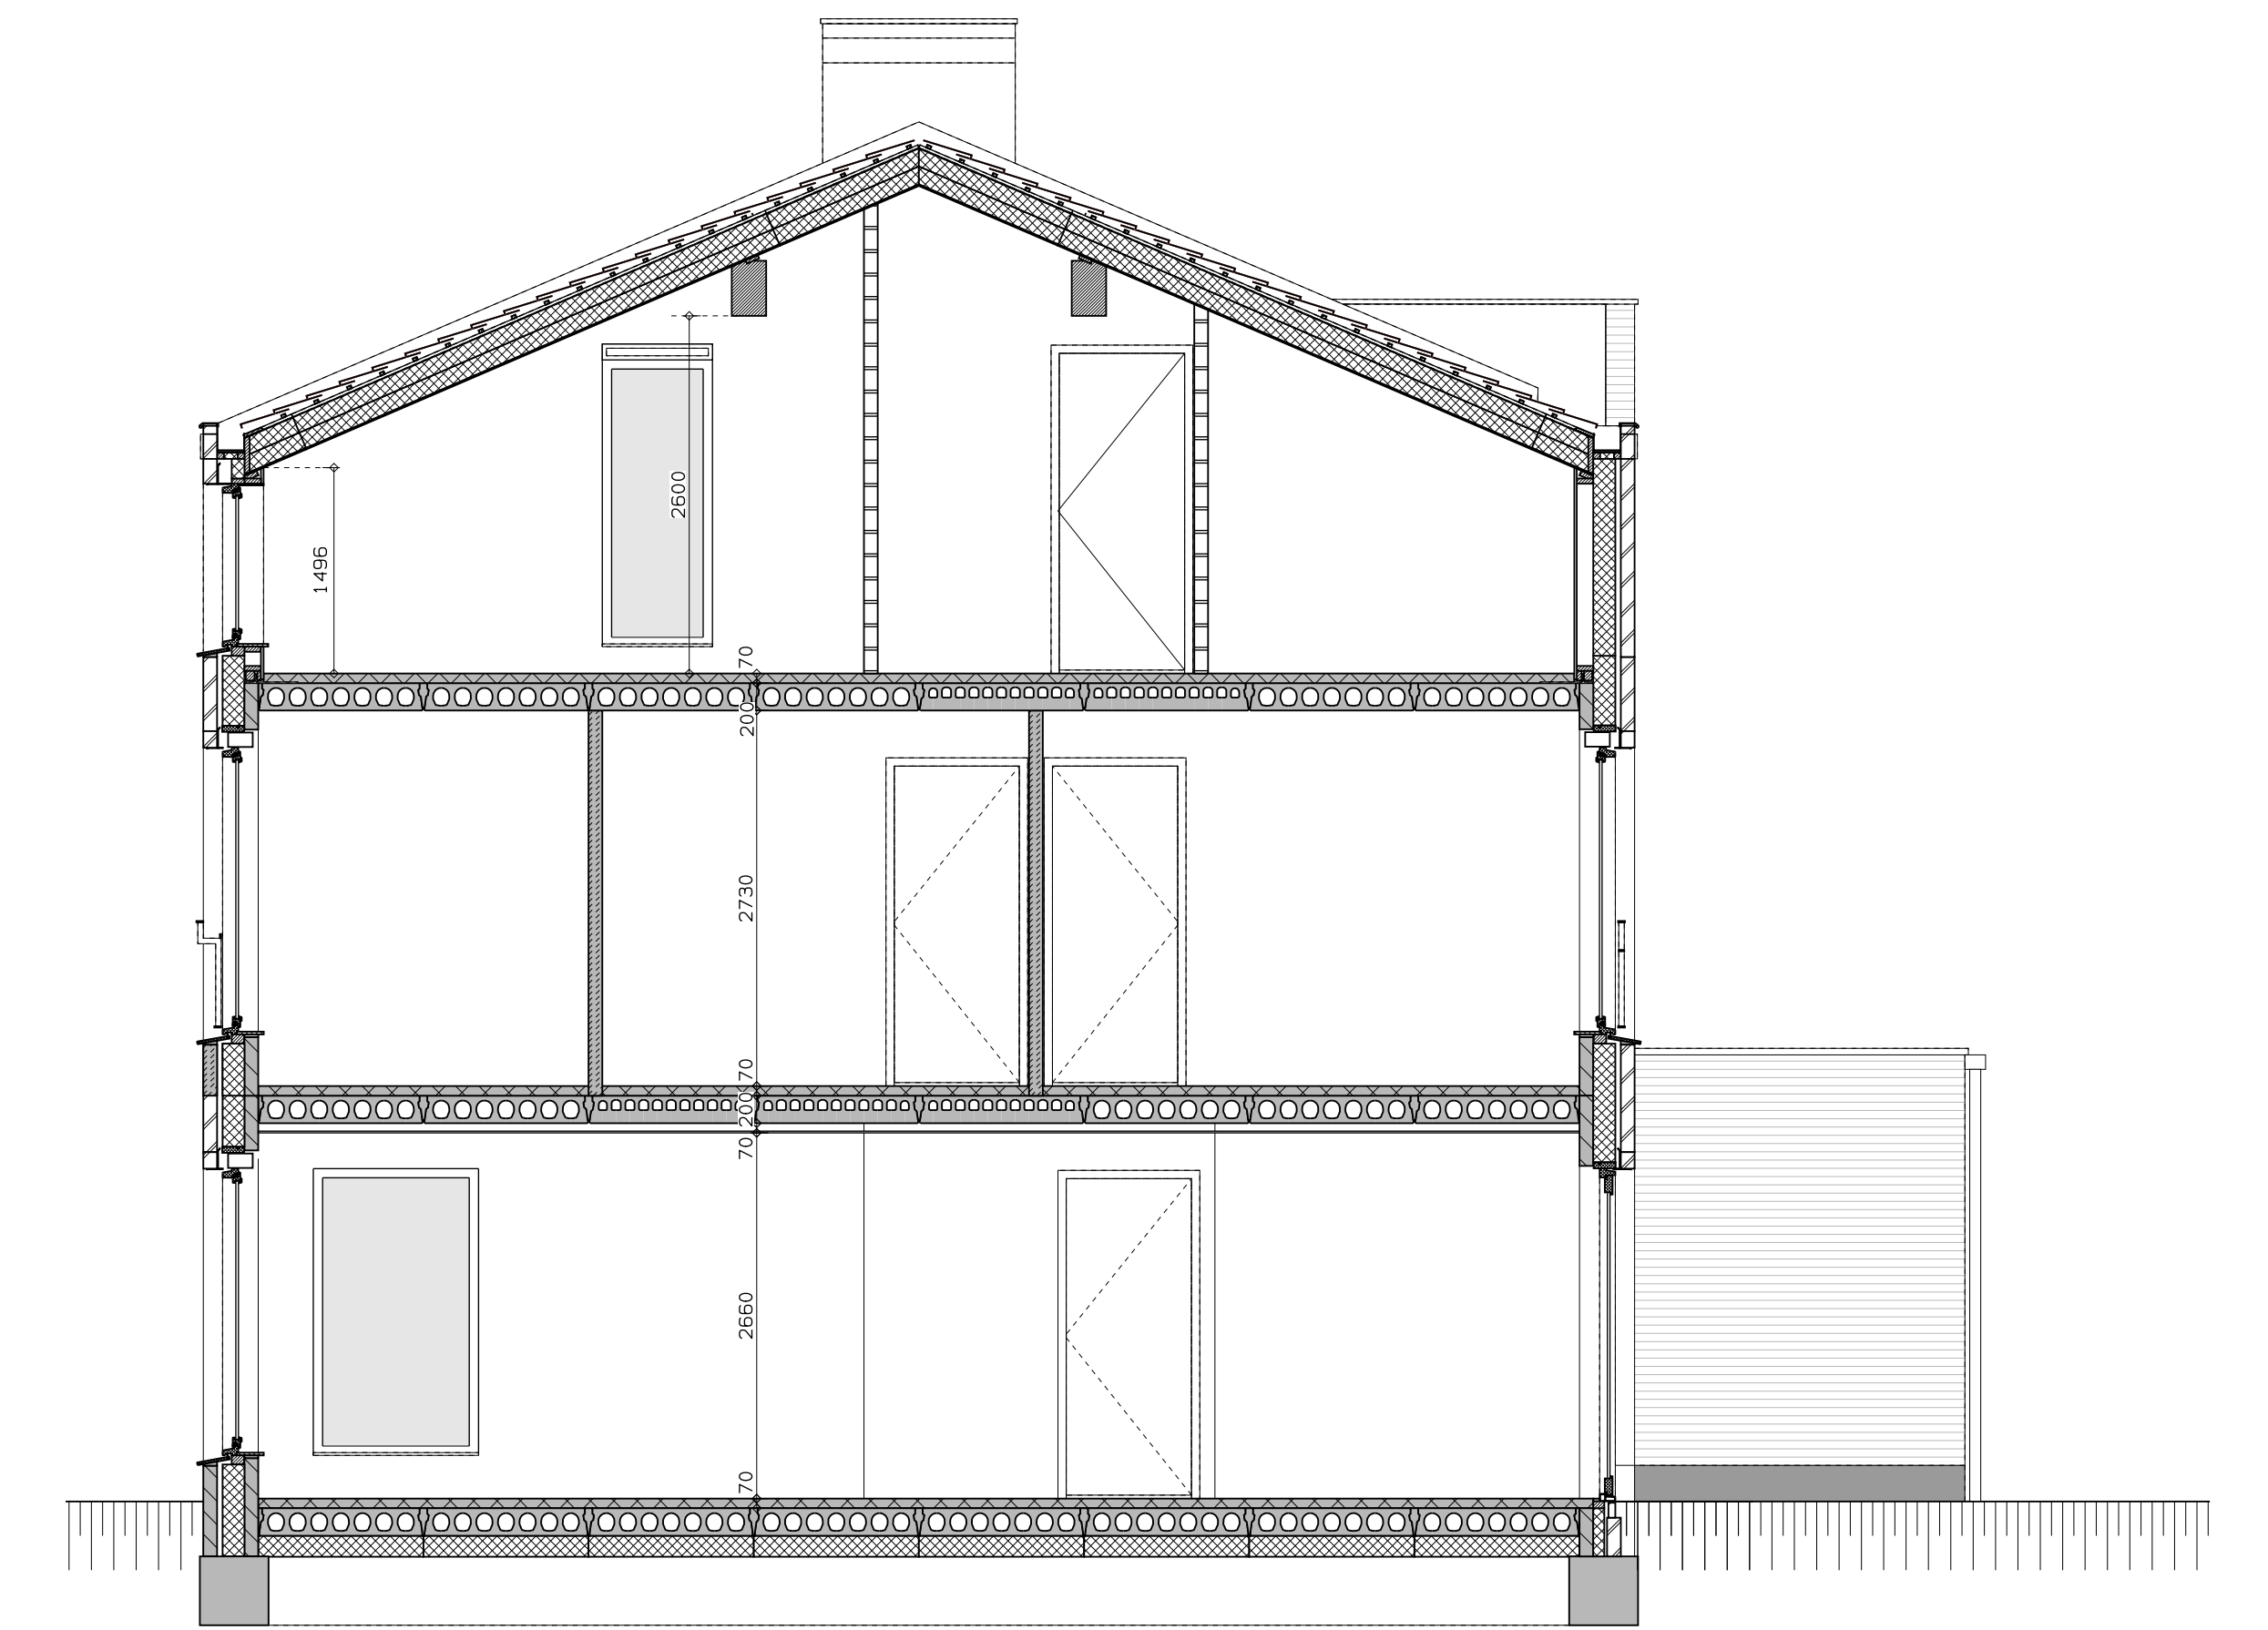

doorsnede

LEGENDA	
	gevel metselwerk, lagenmaat 60mm
	prefab beton scheidingswand
	gasbeton
	holle scheidingswand
	isolatie
	meterkast
	opstelplaats combiwarmtepomp
	opstelplaats unit mechanische ventilatie
	opstelplaats PV-omvormer
	opstelplaats wasmachine
	opstelplaats wasdroger
	rookmelder
	enkele wcd
	wisselchakelaar
	dubbele schakelaar
	plafondlichtpunt
	wandlichtpunt
	wcd wasmachine
	wcd droger
	wcd elektrische radiator
	wcd mech. ventilatie
	ip wcd
	aansluitpunt thermostaat
	aansluitpunt (bedraad)
	schakelaar mechan. ventilatie
	wcd warmtepomp
	loze leiding naar meterkast
	aarding metalen delen
	aansluitpunt PV-installatie
	deurbelischakelaar 1500
	deurbel
	buitenwandlichtpunt 2100+
	radiator, elektrisch
	verdelers vloerverwarming
	verdelers vloerverwarming
	voorzien van omkasting
	buitenkraan

rood aangegeven wandcontactdozen, loze leidingen, etcetera, zijn optioneel en kunnen (vraagwaardig) bij de koopersbegeleider gekozen worden. Afmetingen van ruimtes kunnen in het werk afwijken van tekening de exacte plaatsen en afmetingen van aansluitpunten, schachten, dakuitmondingen, radiatoren, hwa e.d. zijn indicatief op de tekeningen aangegeven en worden door de installateur nader bepaald. Aan deze getallen en plaatsen kunnen derhalve geen rechten ontloend worden. Derden dienen tijdens de kijkperiode of na oplevering altijd het werk zelf in te meten voordat afwerking besteld wordt. De woningen worden standaard zonder keuken geleverd. De gestippelde keuken geeft de standaard positie van de keuken weer met de daarbij behorende standaard posities van de aansluitingen van de installatievoorzieningen.


LEGENDA METSELWERK	
	metselwerk kleur: wit
	geklinkt metselwerk kleur: licht
	geklinkt metselwerk kleur: middengrijs
VENTILATIEROOSTERS	
	V ventilatierooster boven kozijn
	SK rooster binnen kozijn



voorgevel



achtergevel

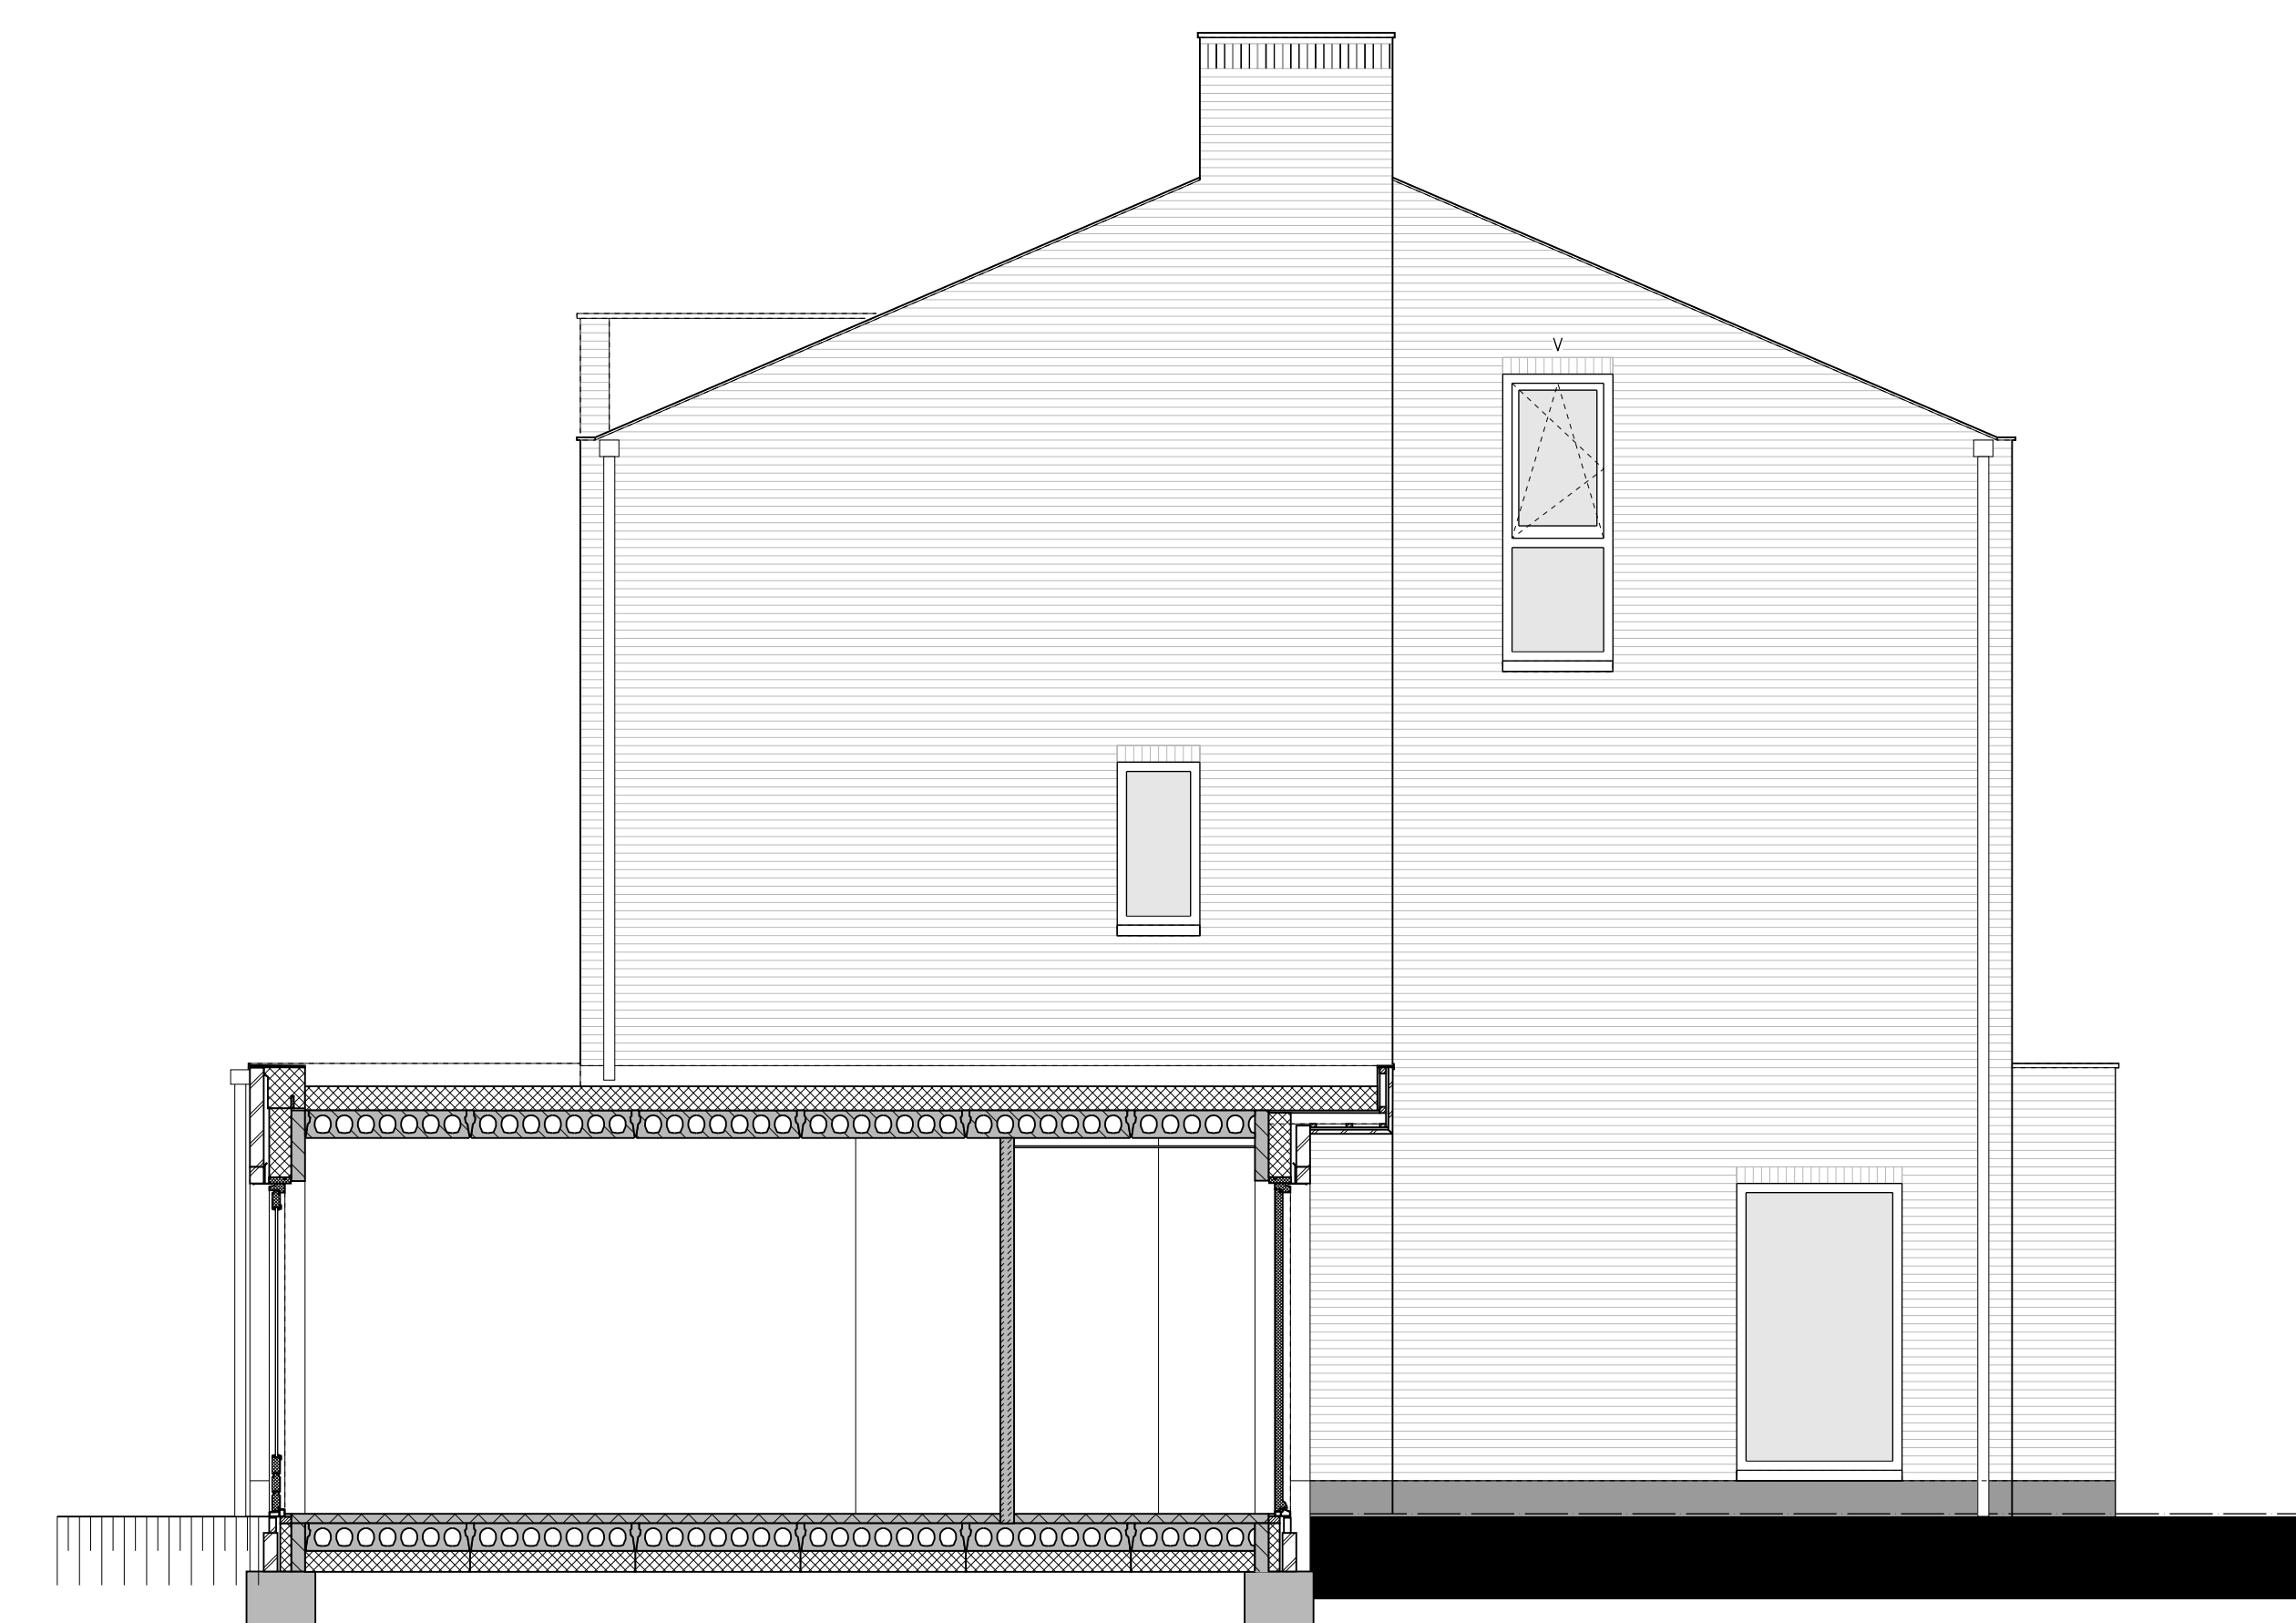

zijgevel



hp architecten **AUGUSTUS** hurks



	AUGUSTUS EINDHOVEN	datum	01-04-2019
	<b>BLOK 11</b> <b>KAVEL 61</b> VERKOOPTEKENING	WVW	17061
		WVL	
		WVK	
		1:50/A0	<b>VK-115</b>