




begane grond

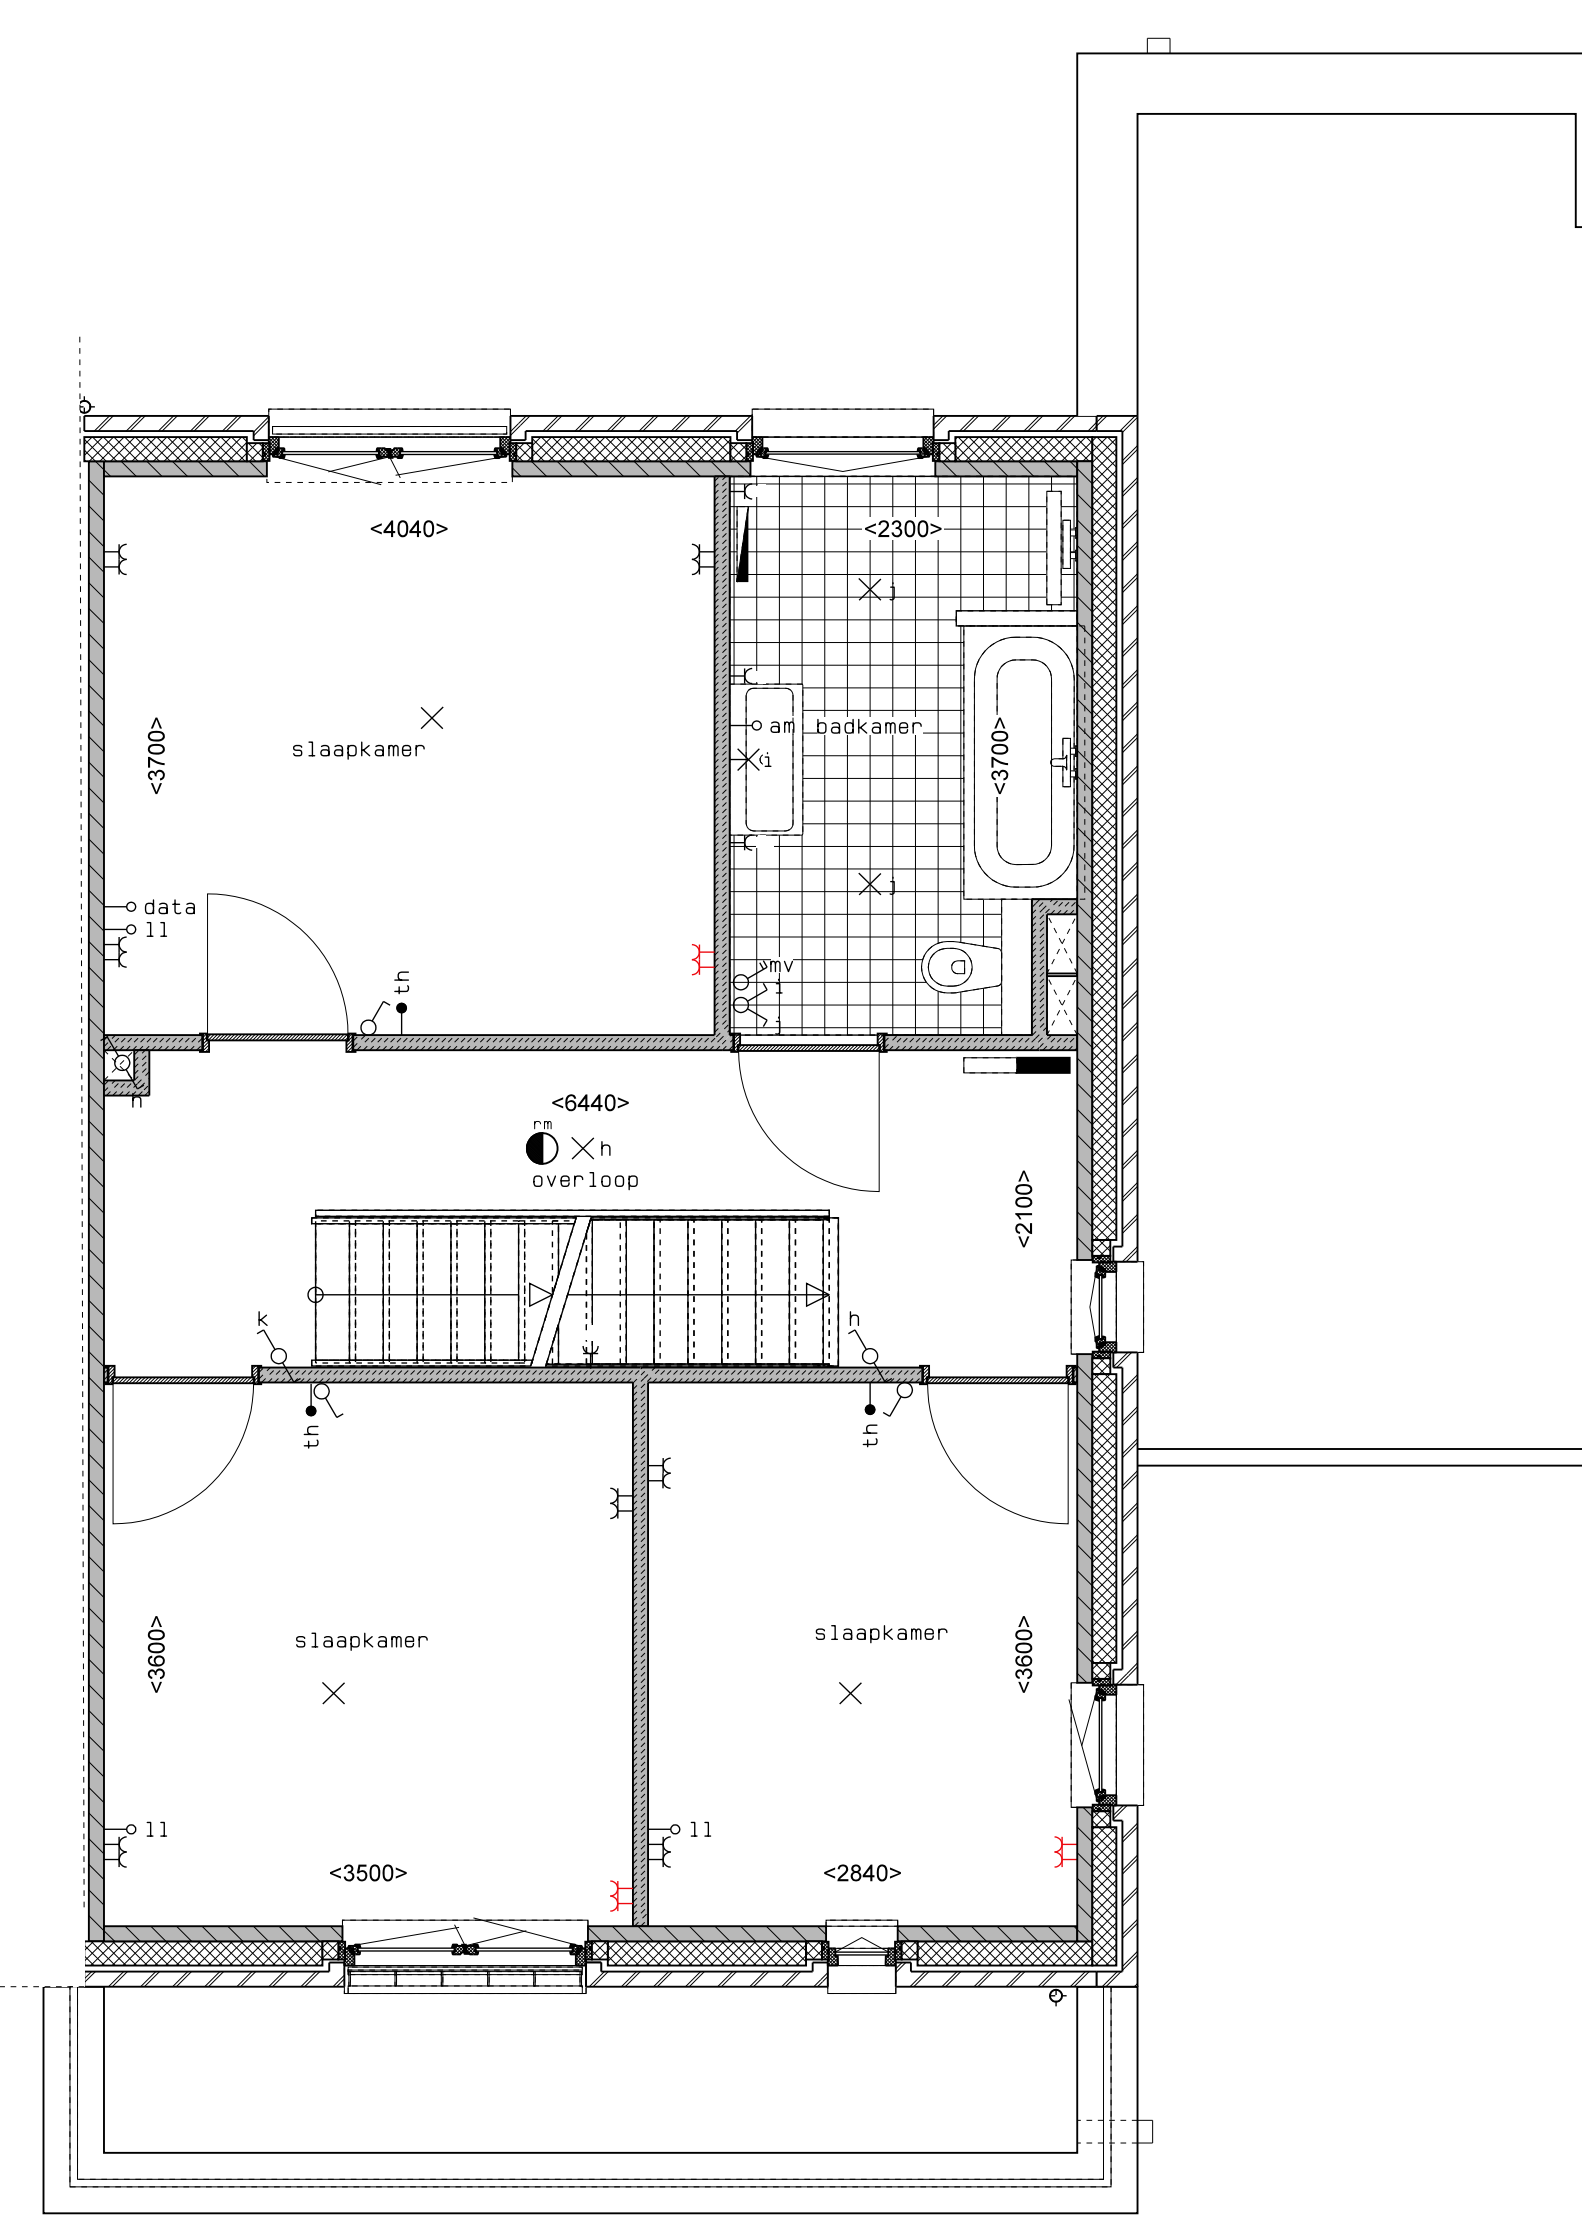

1e verdieping

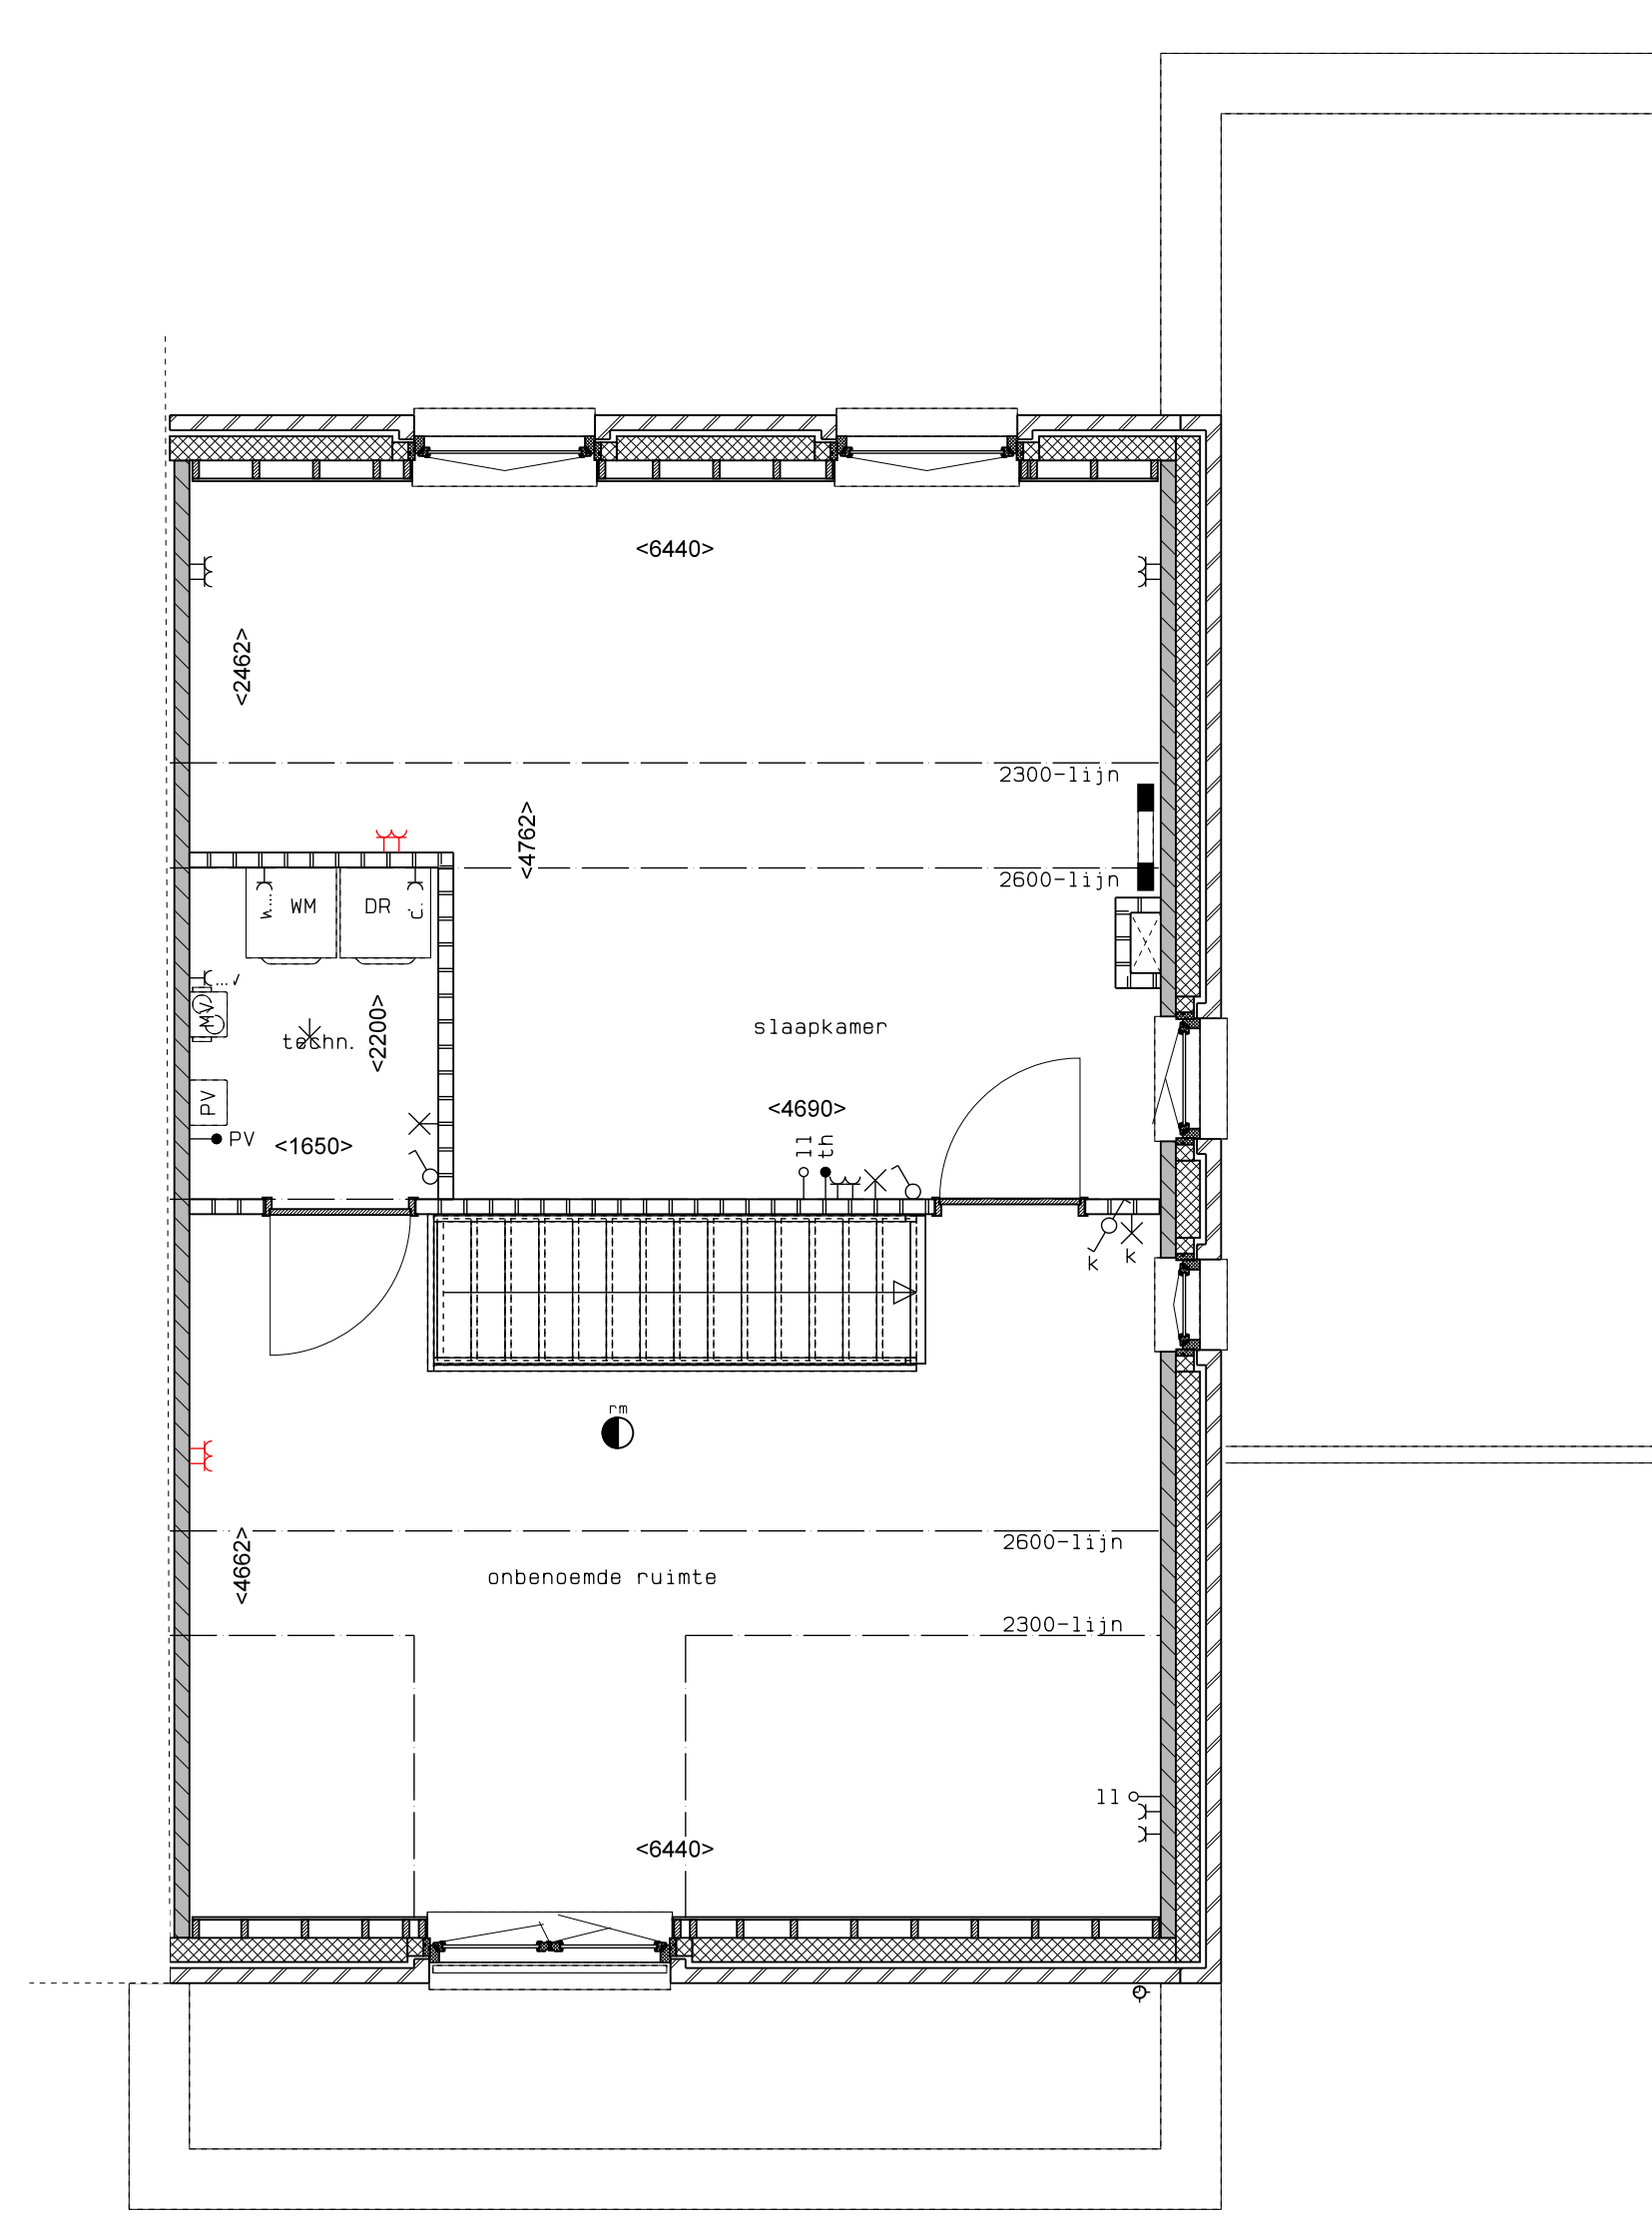

2e verdieping

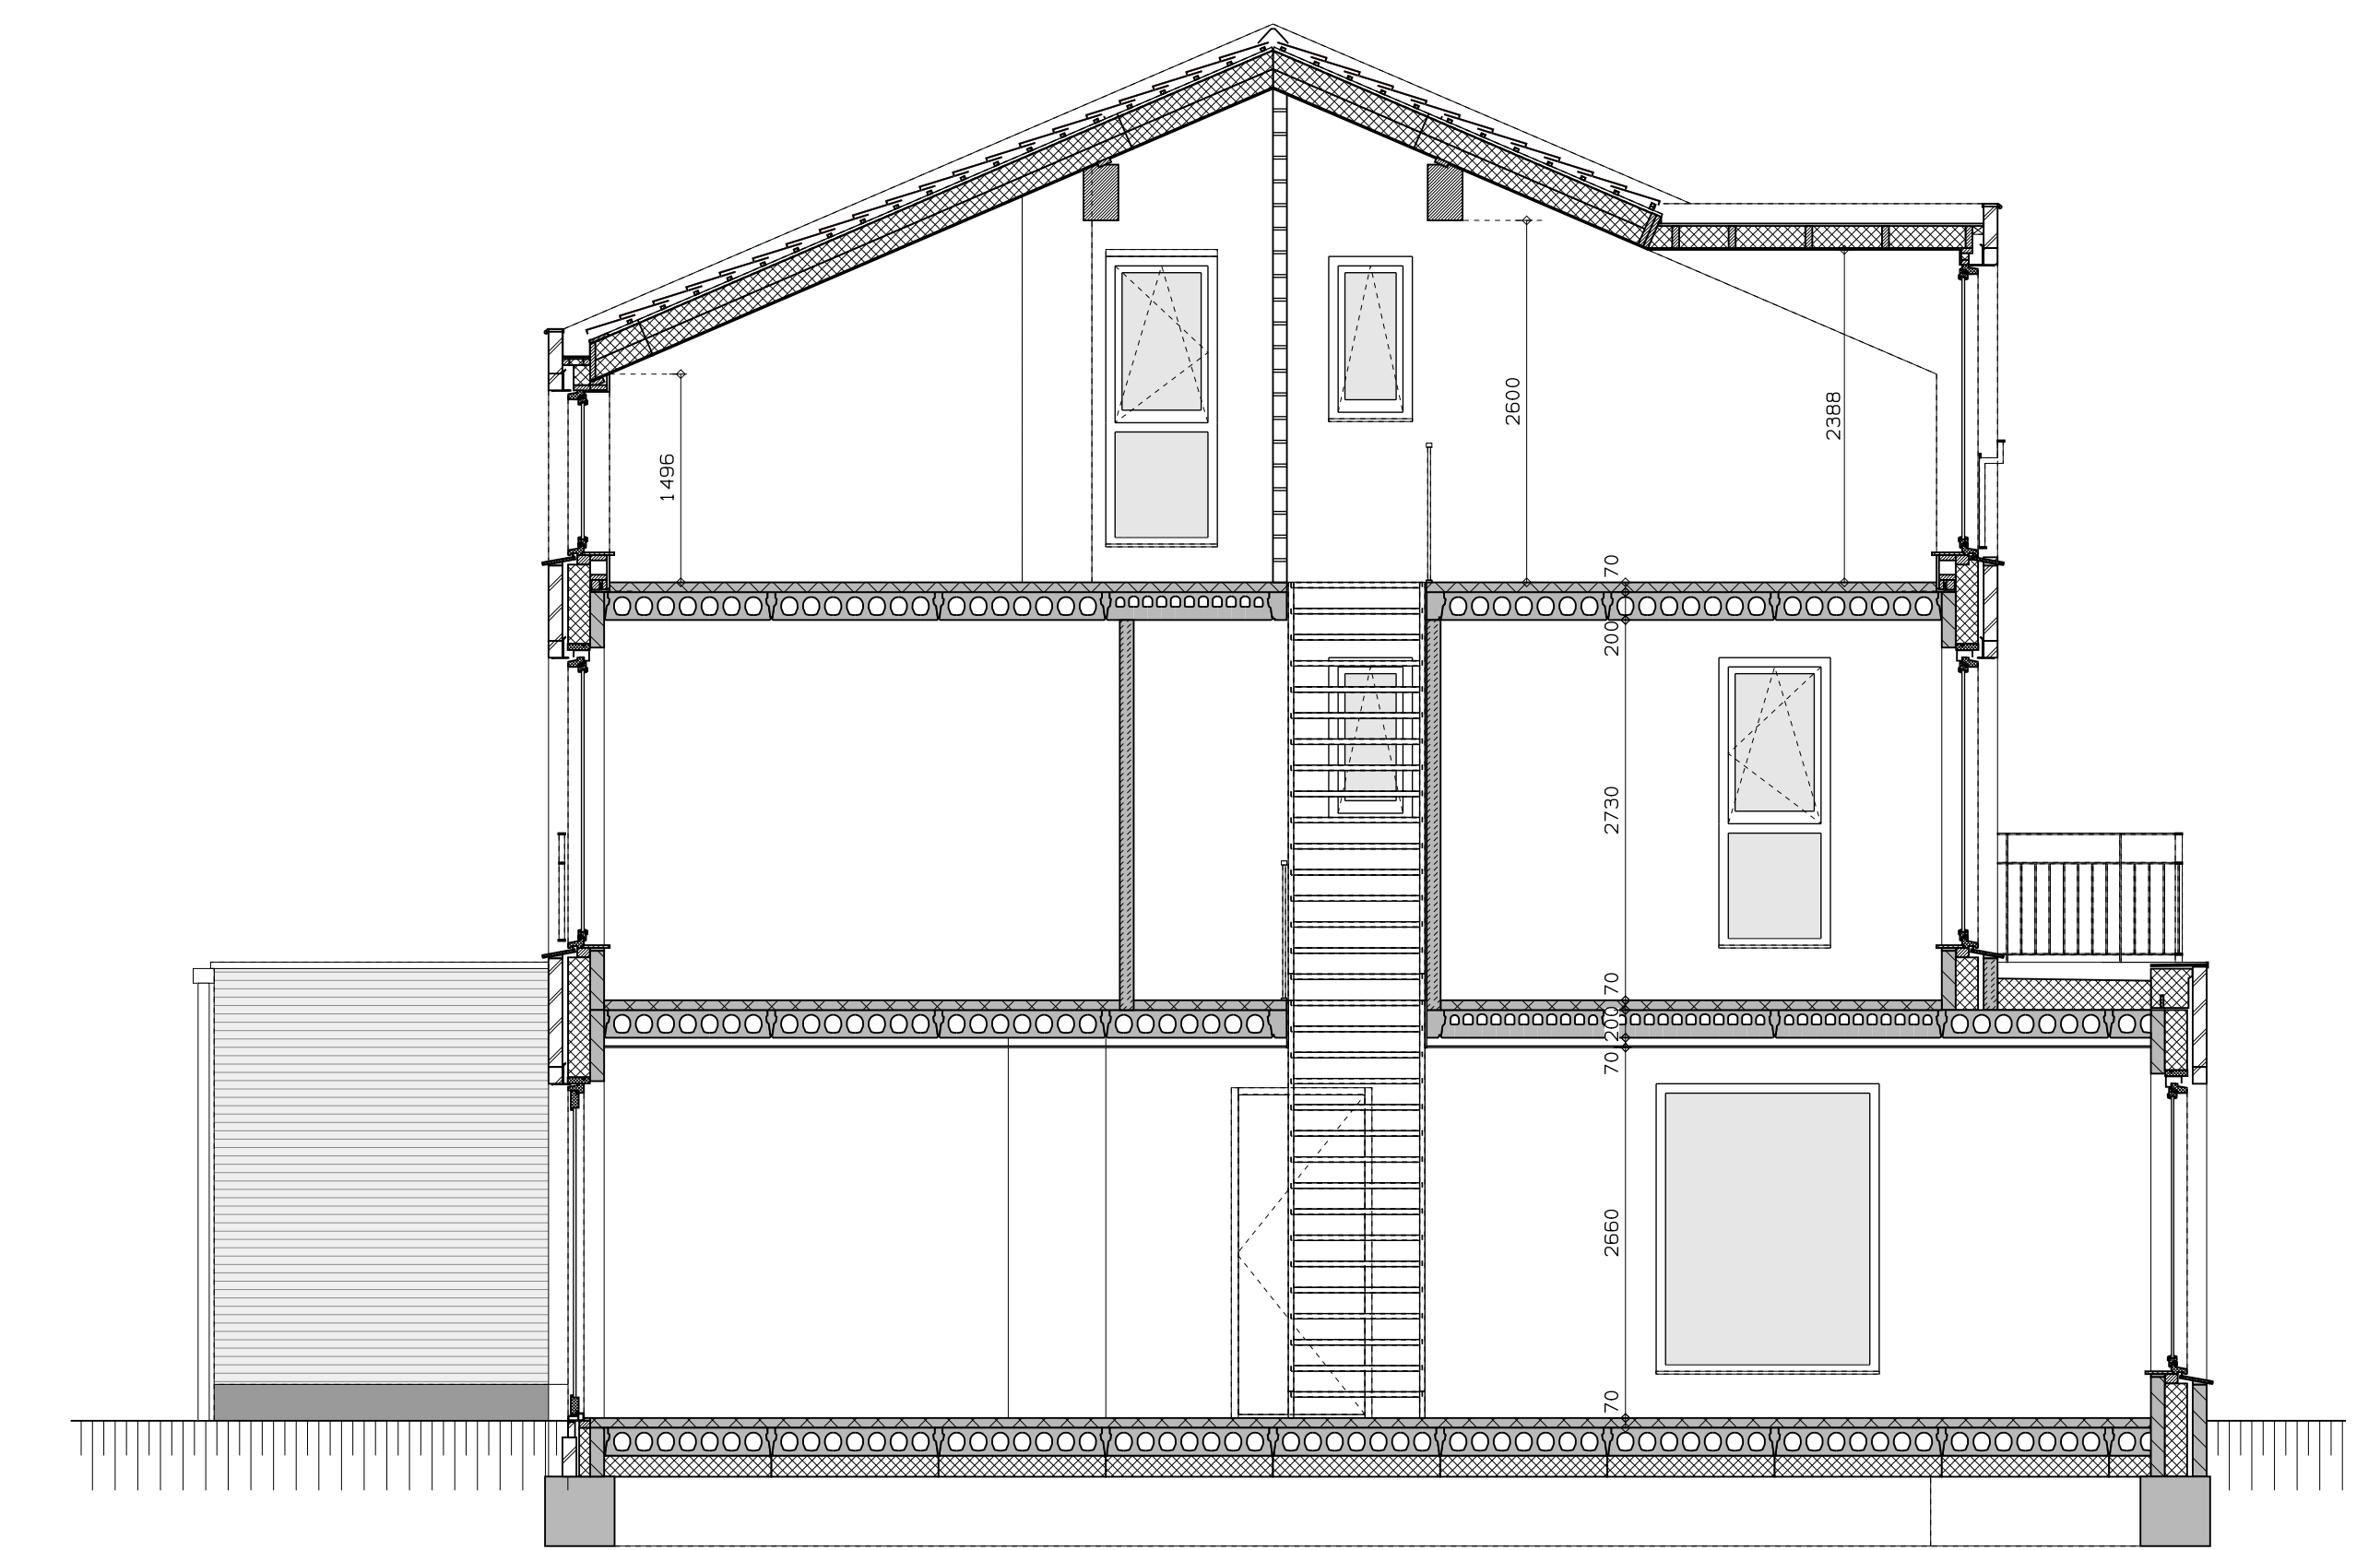

doorsnede

LEGENDA			
	geventmetselwerk, lagenmaat 60mm		opstelplaats wasdroger
	prefab beton scheidingwand		enkele wcd
	gasbeton		rookleider
	holle scheidingwand		schakelaar
	isolatie		wisselschakelaar
	meterkast		dubbele schakelaar
	opstelplaats combiwarmtepomp		plafondlichtpunt
	opstelplaats unit mechanische ventilatie		wandlichtpunt
	opstelplaats PV-omvormer		wcd wasmachine
	opstelplaats wasmachine		wcd droger
			wcd elektrische radiator
			wcd mech. ventilatie
			id wcd aansluitpunt thermostaat (bedraad)
			schakelaar mechan. ventilatie
			wcd warmtepomp
			loze leiding naar meterkast
			arding metalen delen
			aansluitpunt PV-installatie
			deurbeveiligingsschakelaar 1500+
			buitenwandlichtpunt 2100+
			radiator, elektrisch
			verdeler vloerverwarming
			verdeler vloerverwarming voorzien van omkasting
			buitenkraan

rood aangegeven wandcontactdozen, loze leidingen, etcetera, zijn optioneel en kunnen (vroegtijdig) bij de kopiersbegeleider gekozen worden. Afmetingen van ruimtes kunnen in het werk afwijken van tekening de exacte plaatsen en afmetingen van aansluitpunten, schachten, dakuitmondingen, radiatoren, rwa e.d. zijn indicatief op de tekeningen aangegeven en worden door de installateur nader bepaald. Aan deze details en plaatsen kunnen derhalve geen rechten ontleend worden. Derden dienen tijdens de kijkmiddag of na oplevering altijd het werk zelf in te meten voordat afwerking besteld wordt. De woningen worden standaard zonder keuken geleverd. De gestippelde keuken geeft de standaard positie van de keuken weer met de daarbij behorende standaard posities van de aansluitingen van de installatievoorzieningen.

LEGENDA METSELWERK	
	metselwerk kleur: wit
	gevent metselwerk kleur: licht
	gevent metselwerk kleur: slobbe/grijs
VENTILATIEROOSTERS	
	V ventilatierooster boven kozijn
	SK suskast boven kozijn



voorgevel



achtergevel



zijgevel

A
hp architecten **AUGUSTUS** & hurks

