




begane grond

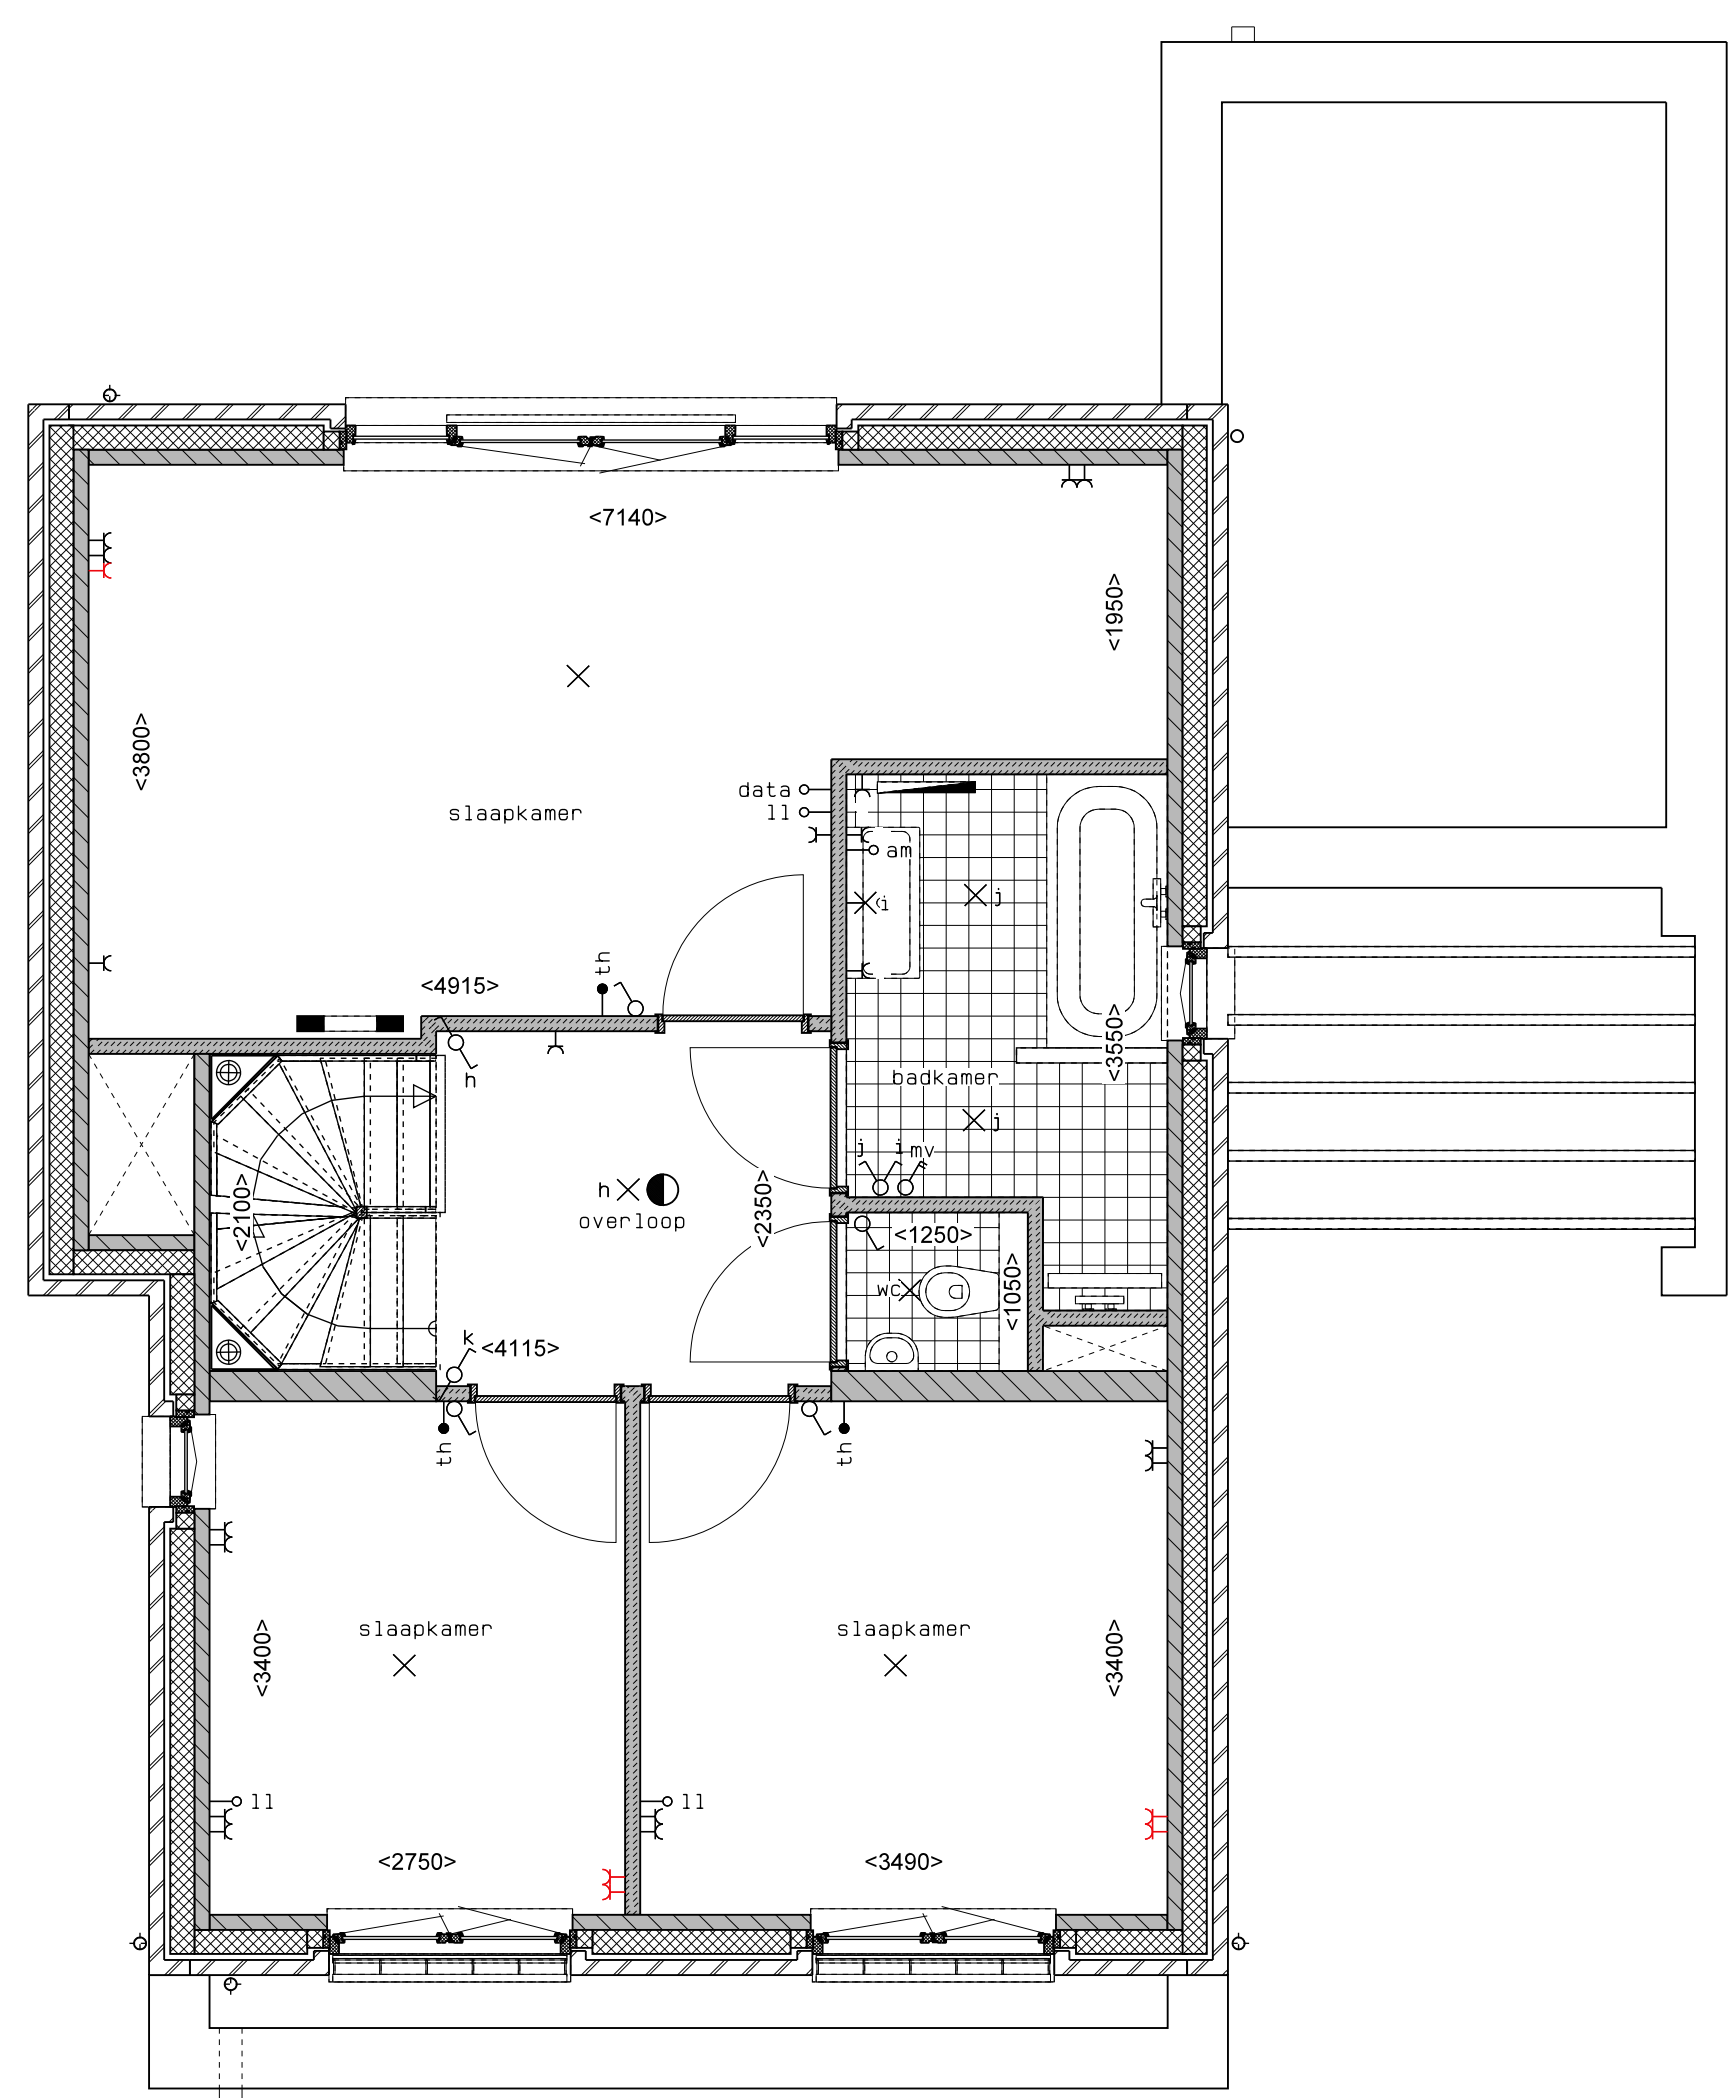

1e verdieping

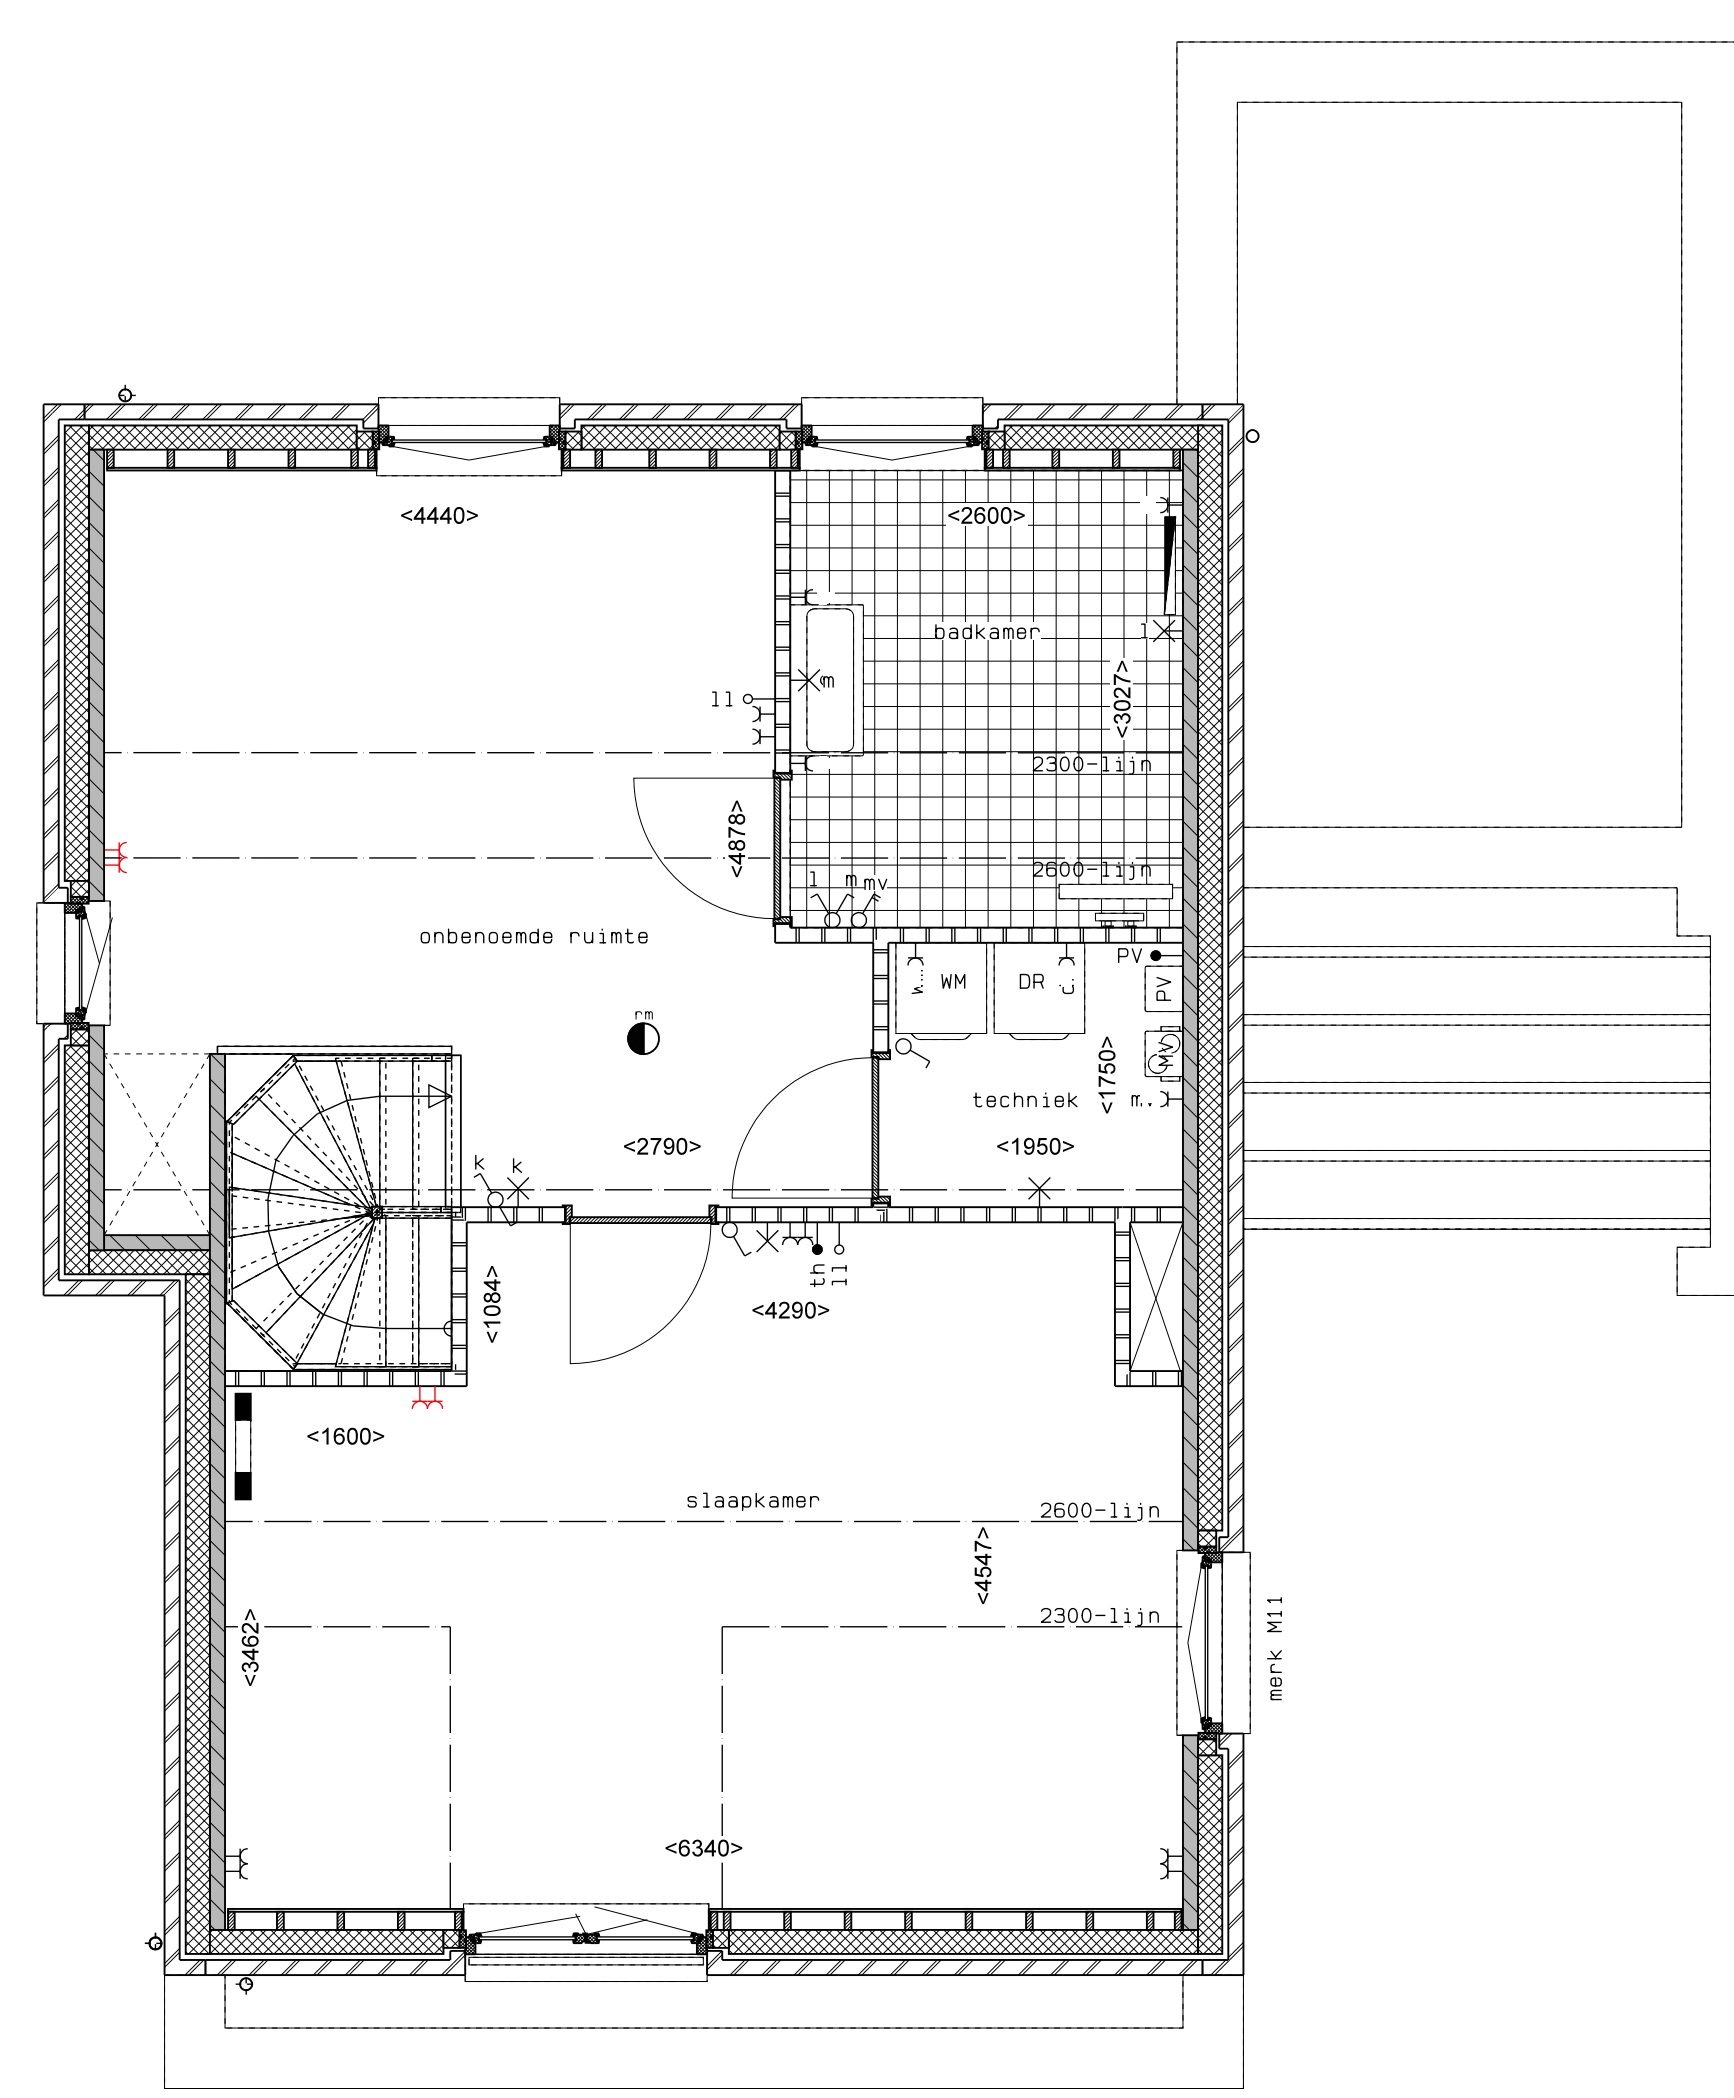

2e verdieping

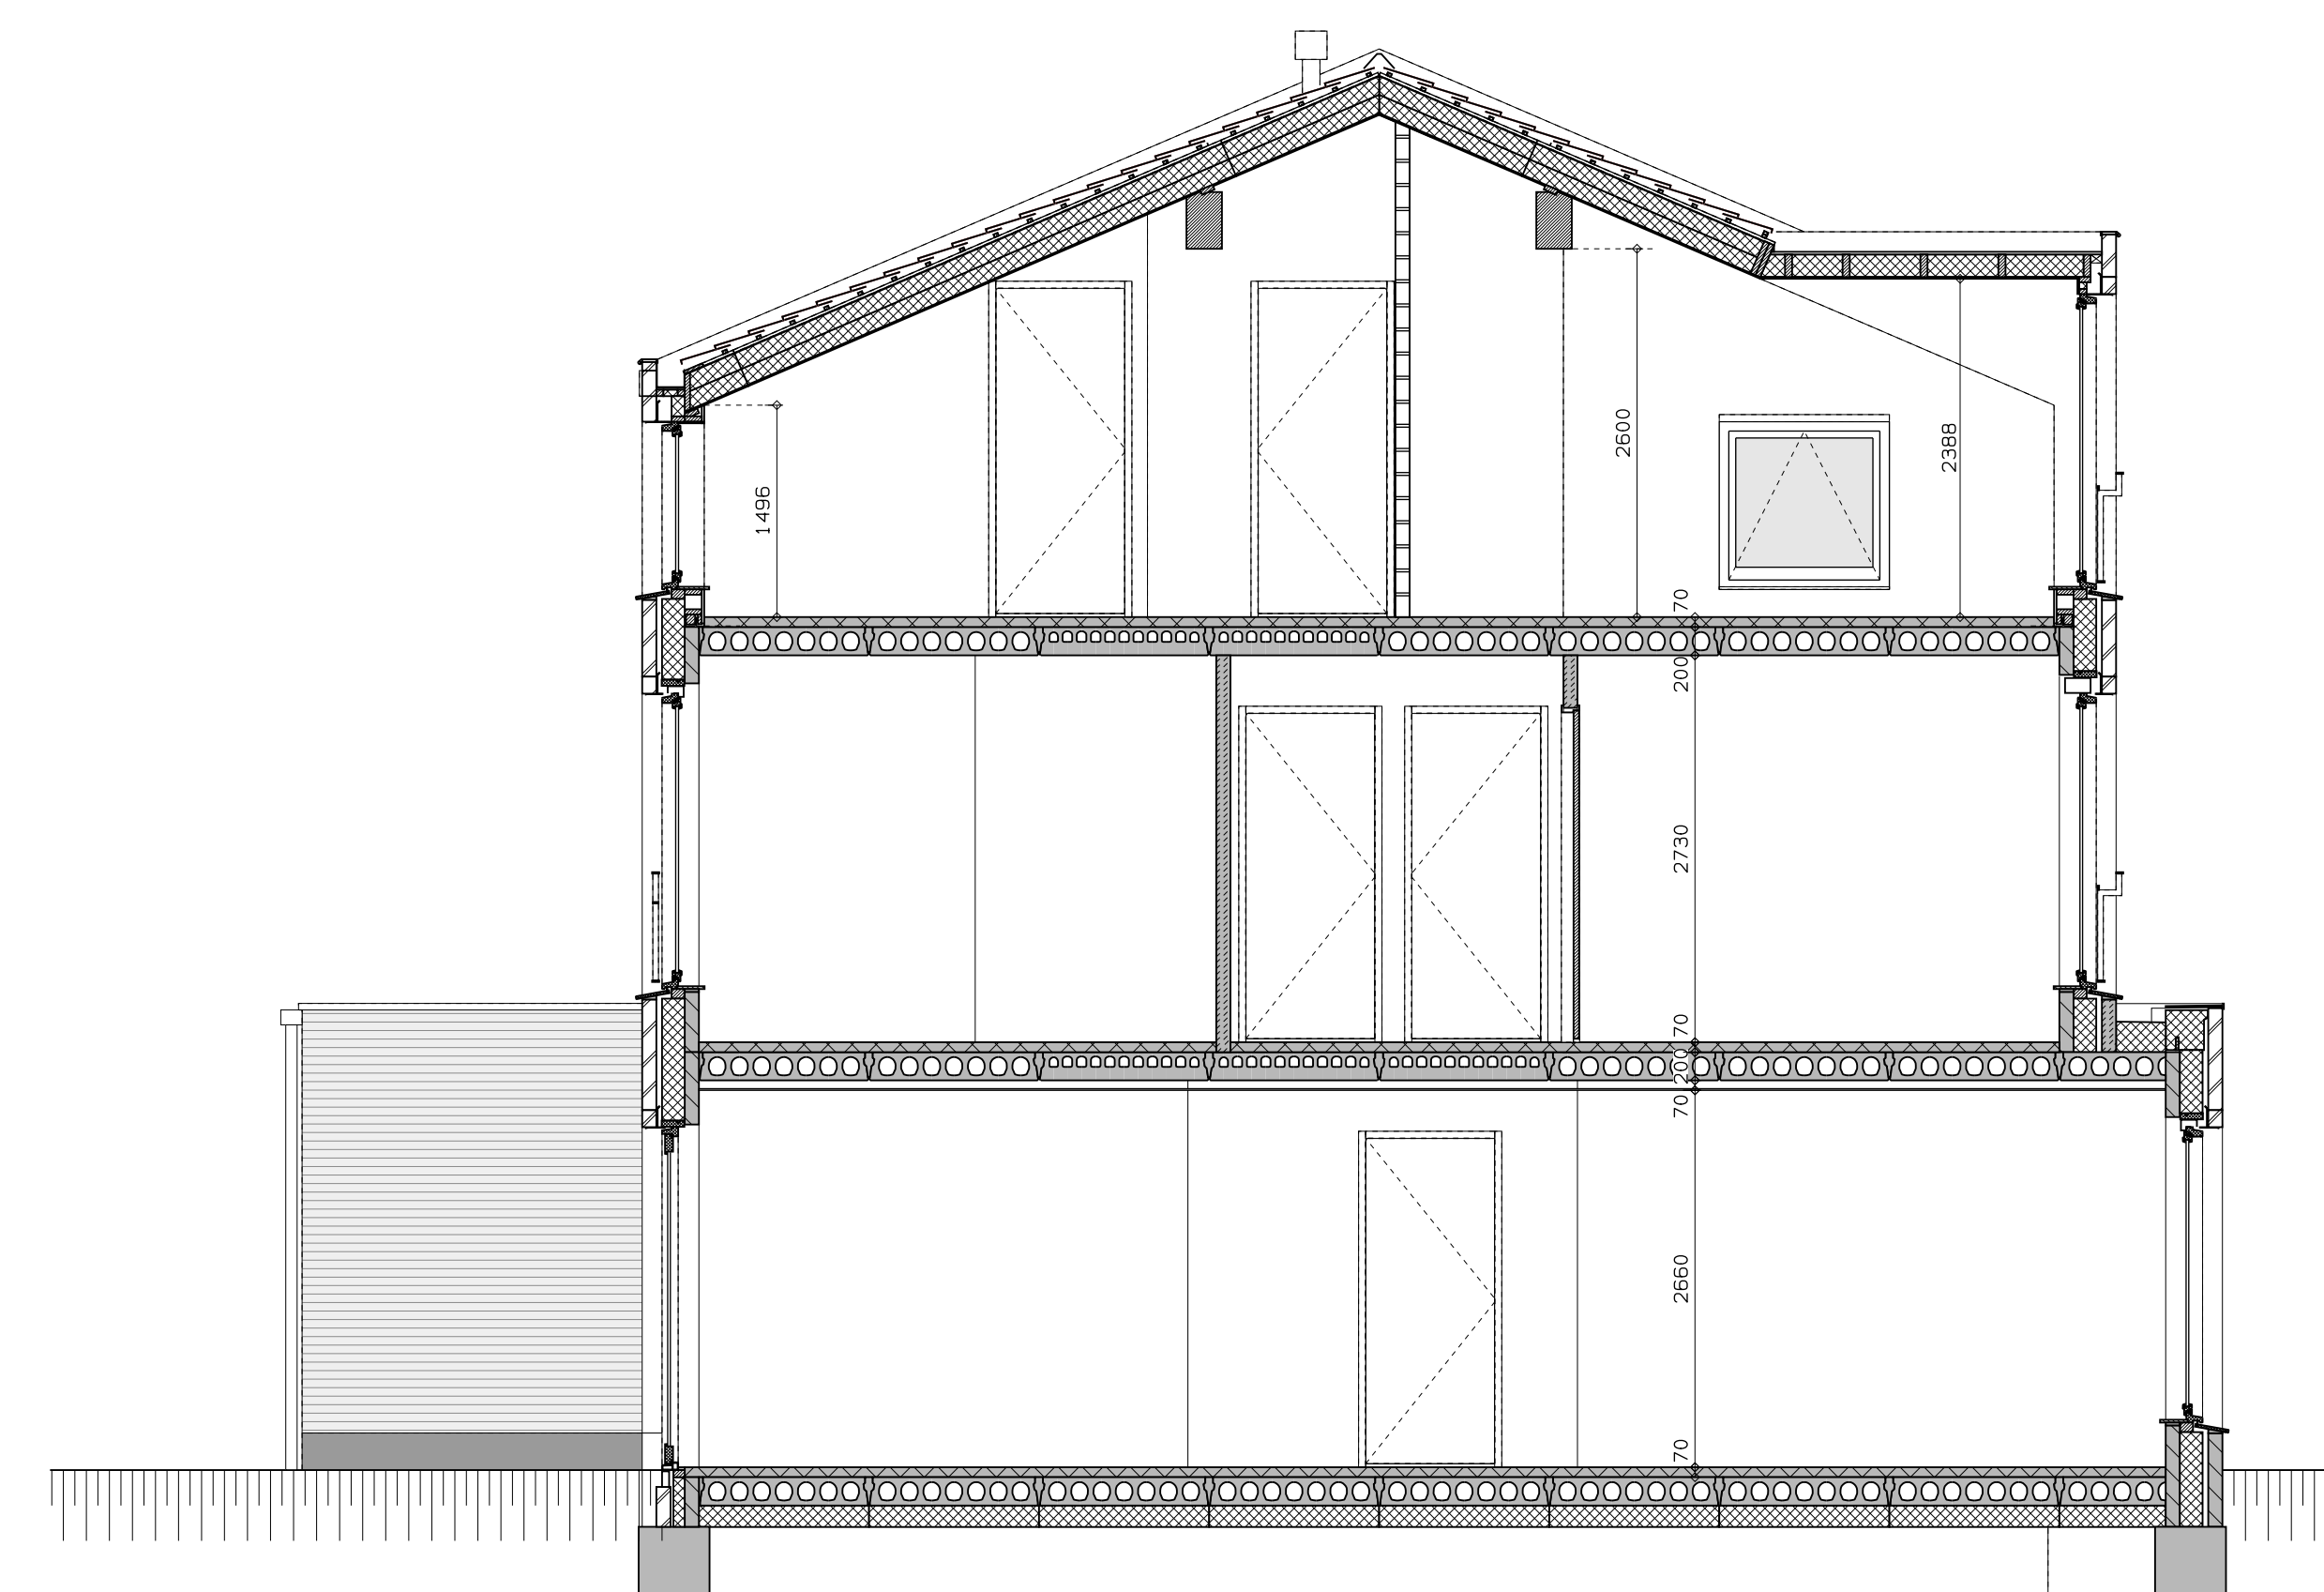

doorsnede

| LEGENDA | | | |
|---------|--|--|-----------------------------------|
| | geventmetseiwerk, lagenmaat 60mm | | opstelplaats wasdroger |
| | prefab beton scheidingswand | | ip wcd |
| | gestroton | | aansluitpunt thermostat |
| | hoije scheidingswand | | enkele wcd |
| | isolatie | | schakelaar |
| | wk | | wcd wartroping |
| | opstelplaats combiwarmtepomp | | dubbele schakelaar |
| | opstelplaats unit mechanische ventilatie | | plafonlichtpunt |
| | opstelplaats pv-omvormer | | wandlichtpunt |
| | opstelplaats wasmachine | | wcd wasmachine |
| | | | aansluitpunt pv-installatie |
| | | | wcd droger |
| | | | wcd elektrische radiator |
| | | | radiator, elektrisch |
rood aangegeven wandcontactdozen, loze leidingen, etcetera, zijn optioneel en kunnen (vraagloos) bij de koper/begeleider gekozen worden. Afmetingen van ruimtes kunnen in het werk afwijken van tekening en exacte plaatsen en afmetingen van aansluitpunten, schachten, dekuitmondungen, radiatoren, hwa e.d. zijn indicatief op de tekeningen aangegeven en worden door de installateur nader bepaald. Aan deze getallen en plaatsen kunnen derhalve geen rechten ontleend worden. Deuren worden standaard zonder deuren geleverd. De gestippelde keuken geeft de standaard positie van de keuken weer met de daarbij behorende standaard positie van de aansluitingen van de installatievoorzieningen.


| LEGENDA METSELWERK | |
|--------------------|-------------------------|
| | metselwerk 1:200 |
| | gevent metseiwerk 1:200 |
| | gevent metseiwerk 1:100 |
| | gevent metseiwerk 1:50 |
| VENTILATIEROOSTERS | |
| | ventilatorrooster 1:200 |
| | ventilatorrooster 1:100 |
| | ventilatorrooster 1:50 |




voorgevel



achtergevel

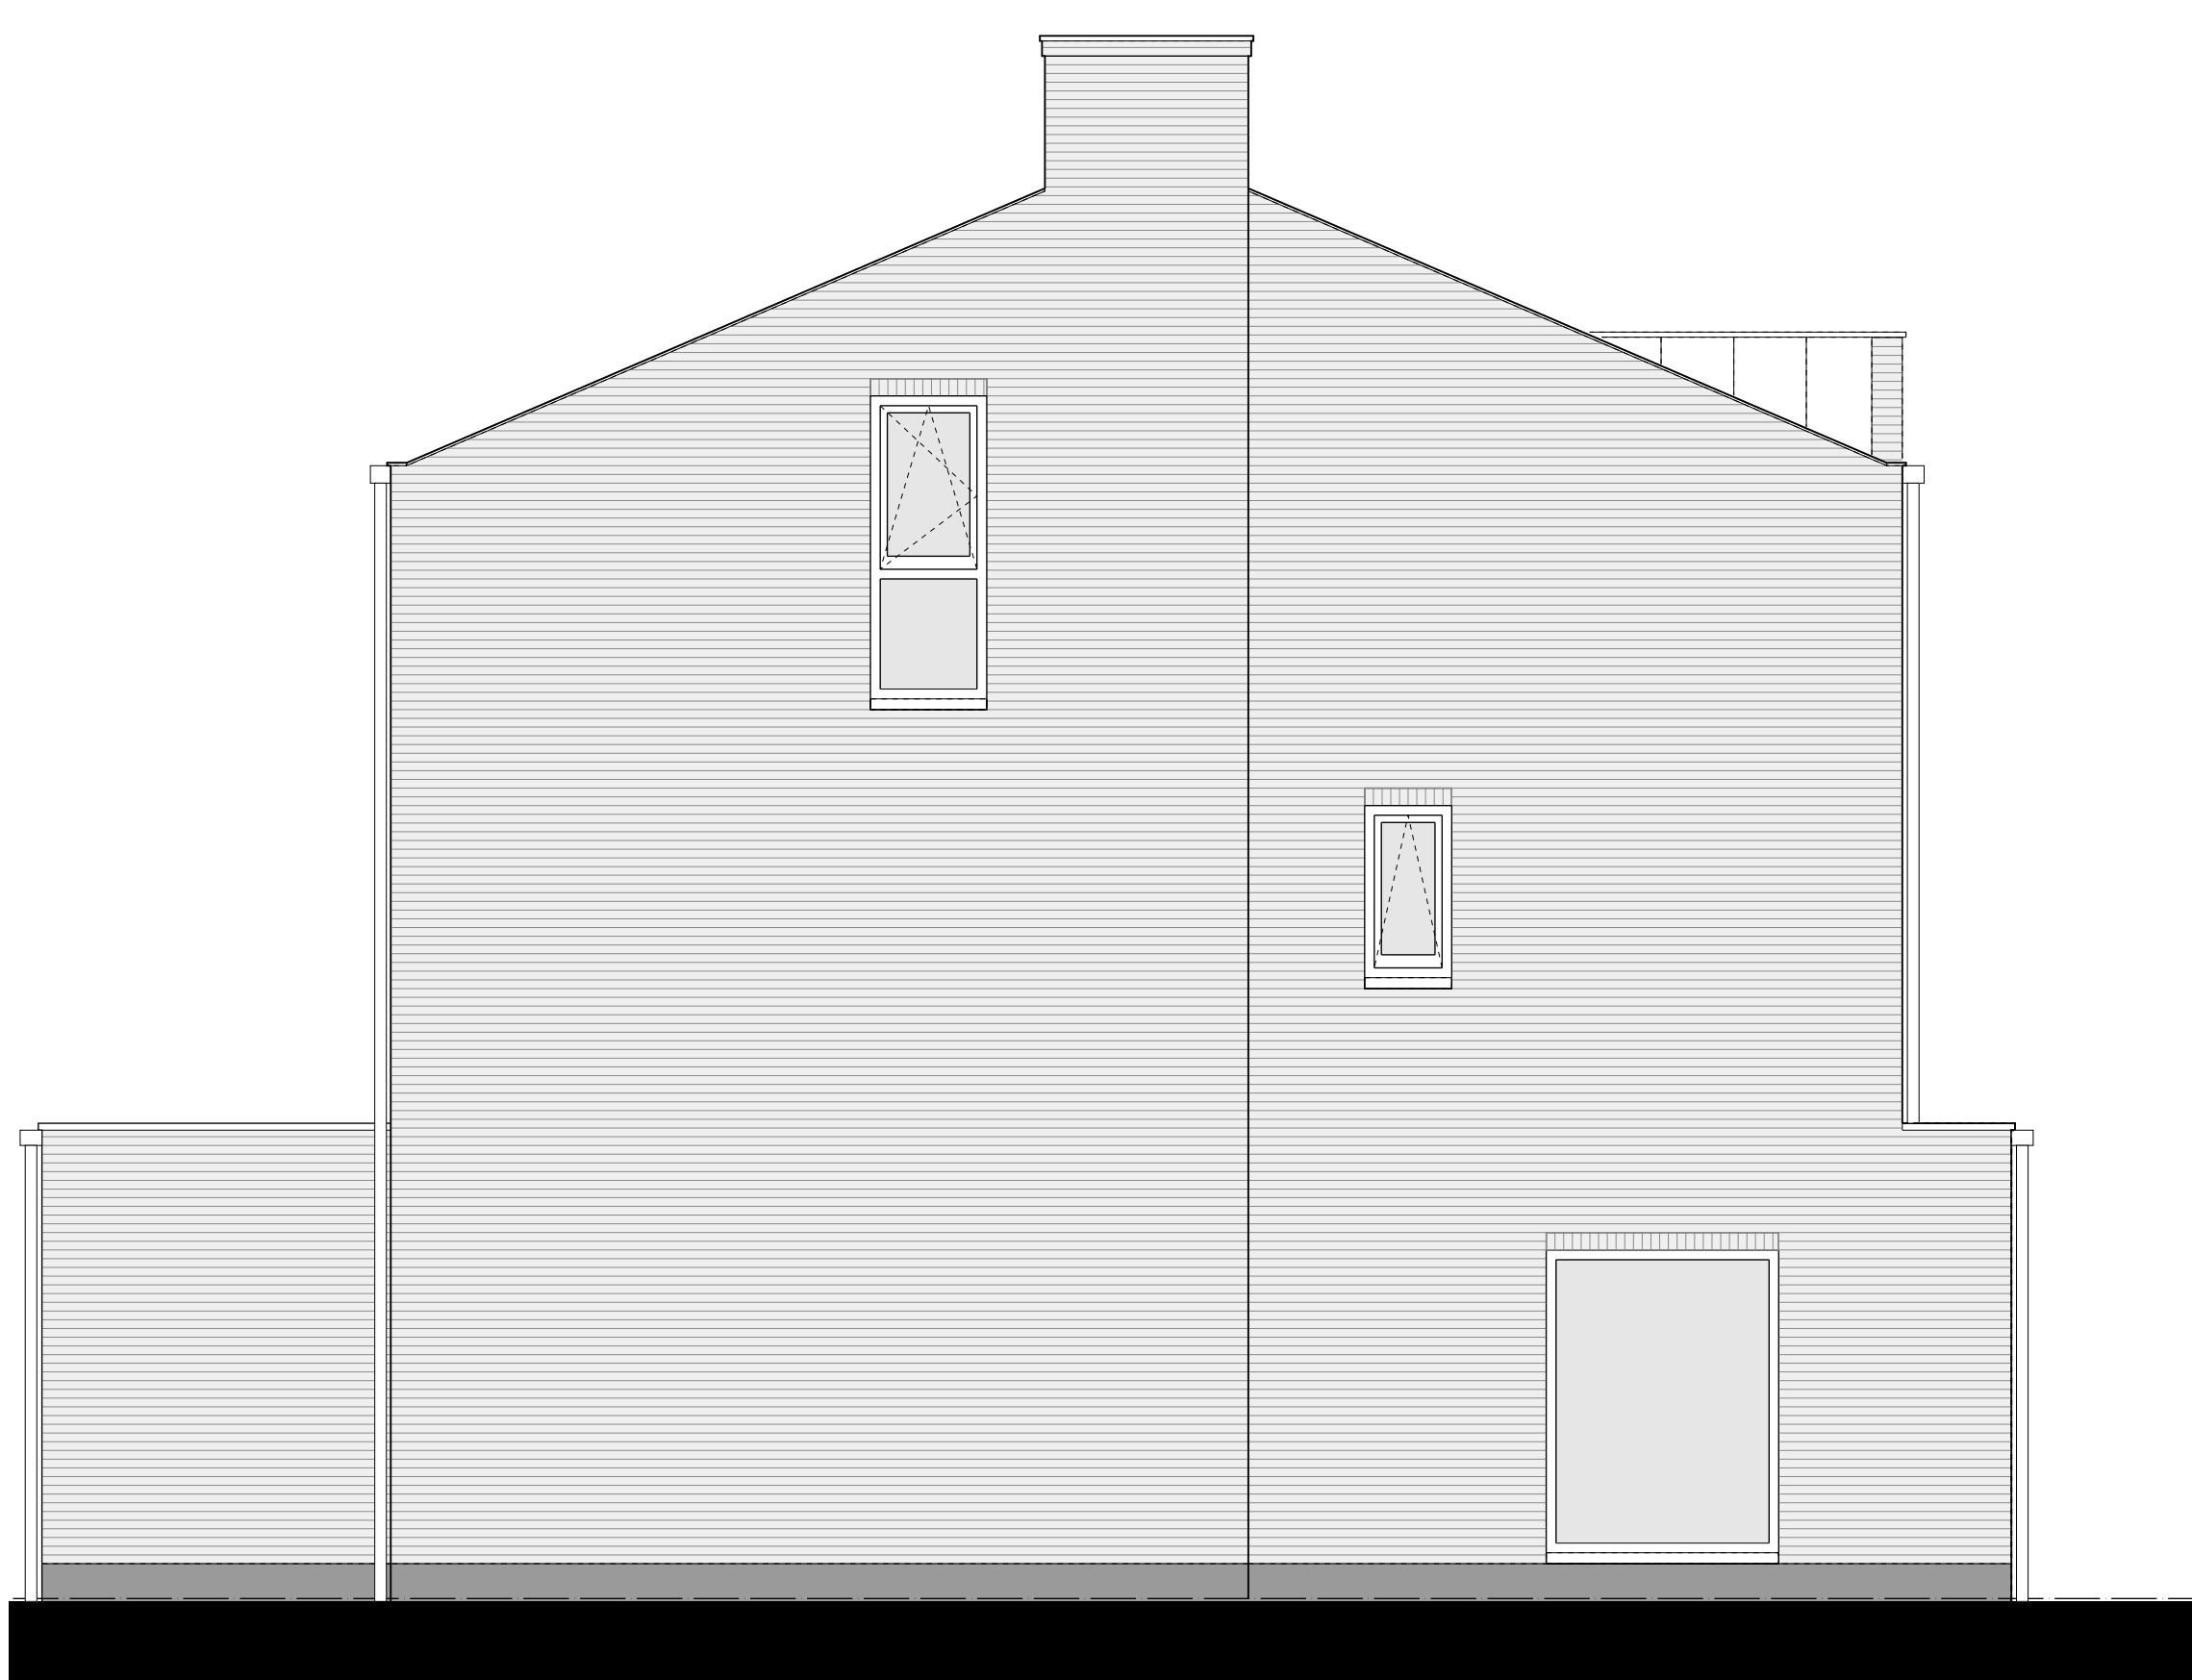

linkerzijgevel

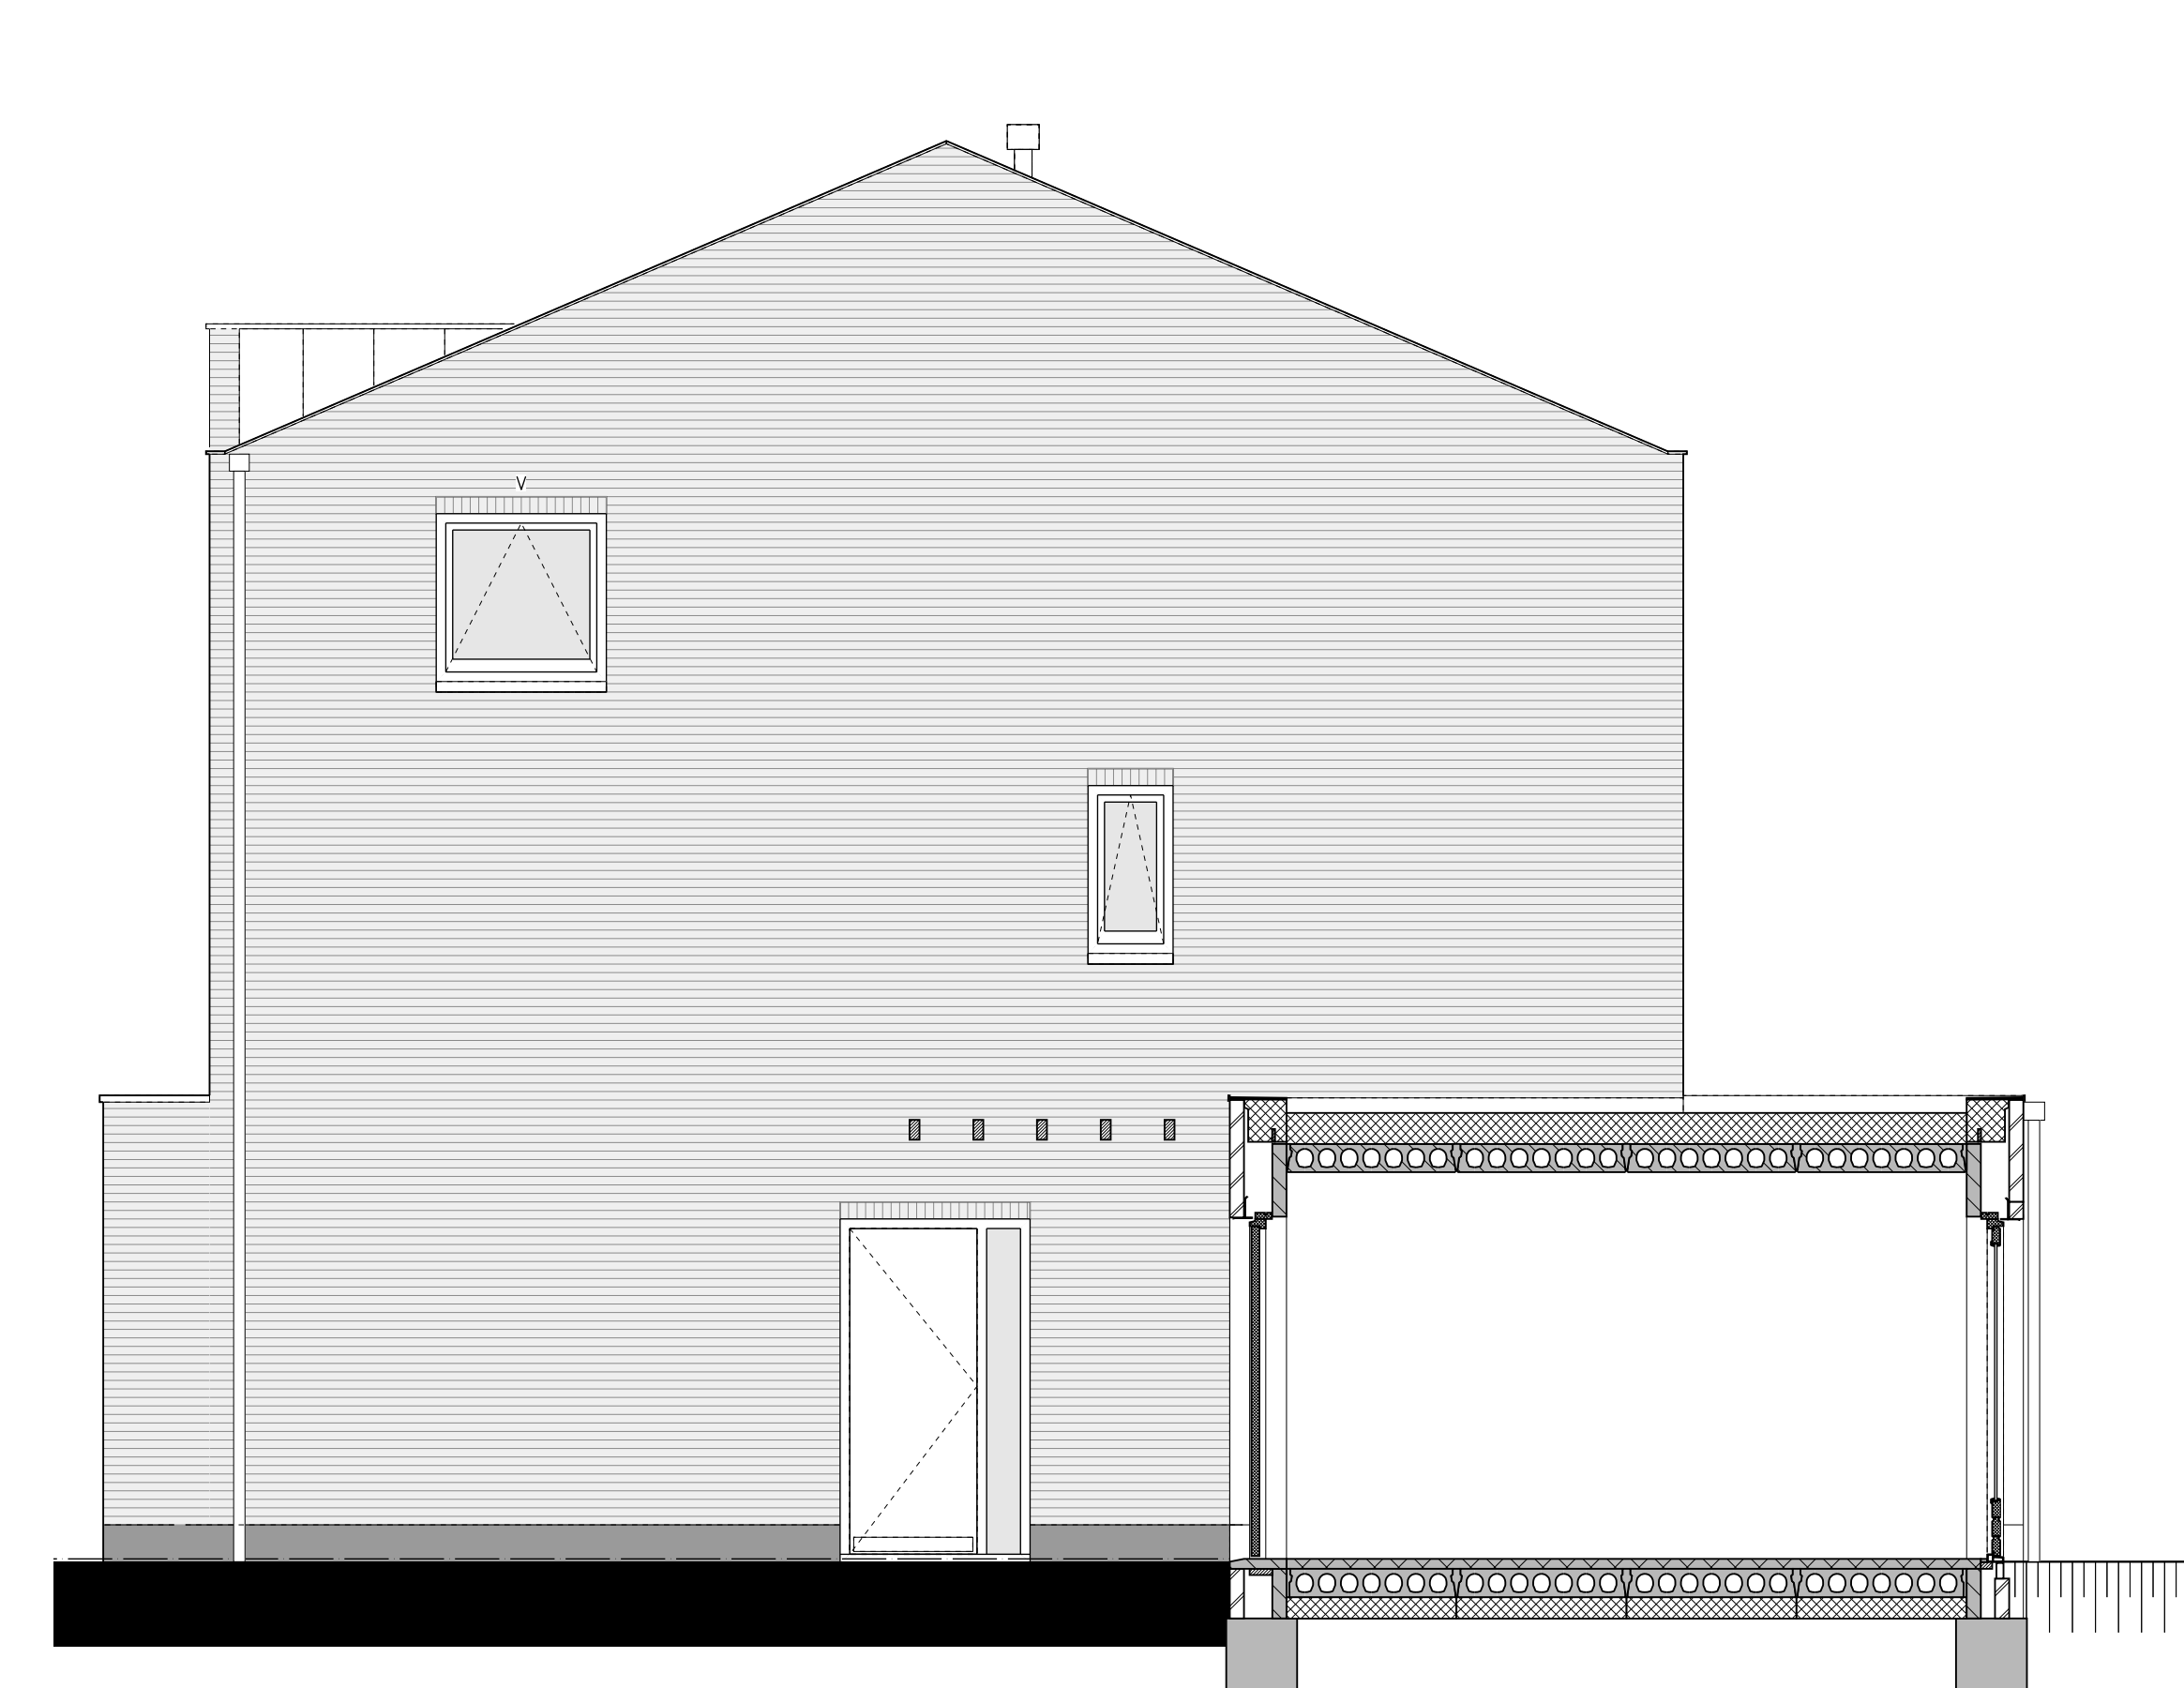

rechterzijgevel

hp architecten **AUGUSTUS** hurks

| | | | |
|--|--------------------|----------|-----------------|
| | AUGUSTUS EINDHOVEN | 17061 | 01-00-2017 |
| | BLOK 5 | KAVEL 25 | VERKOOPTEKENING |
| | 1:50/A0 | | |