




begane grond

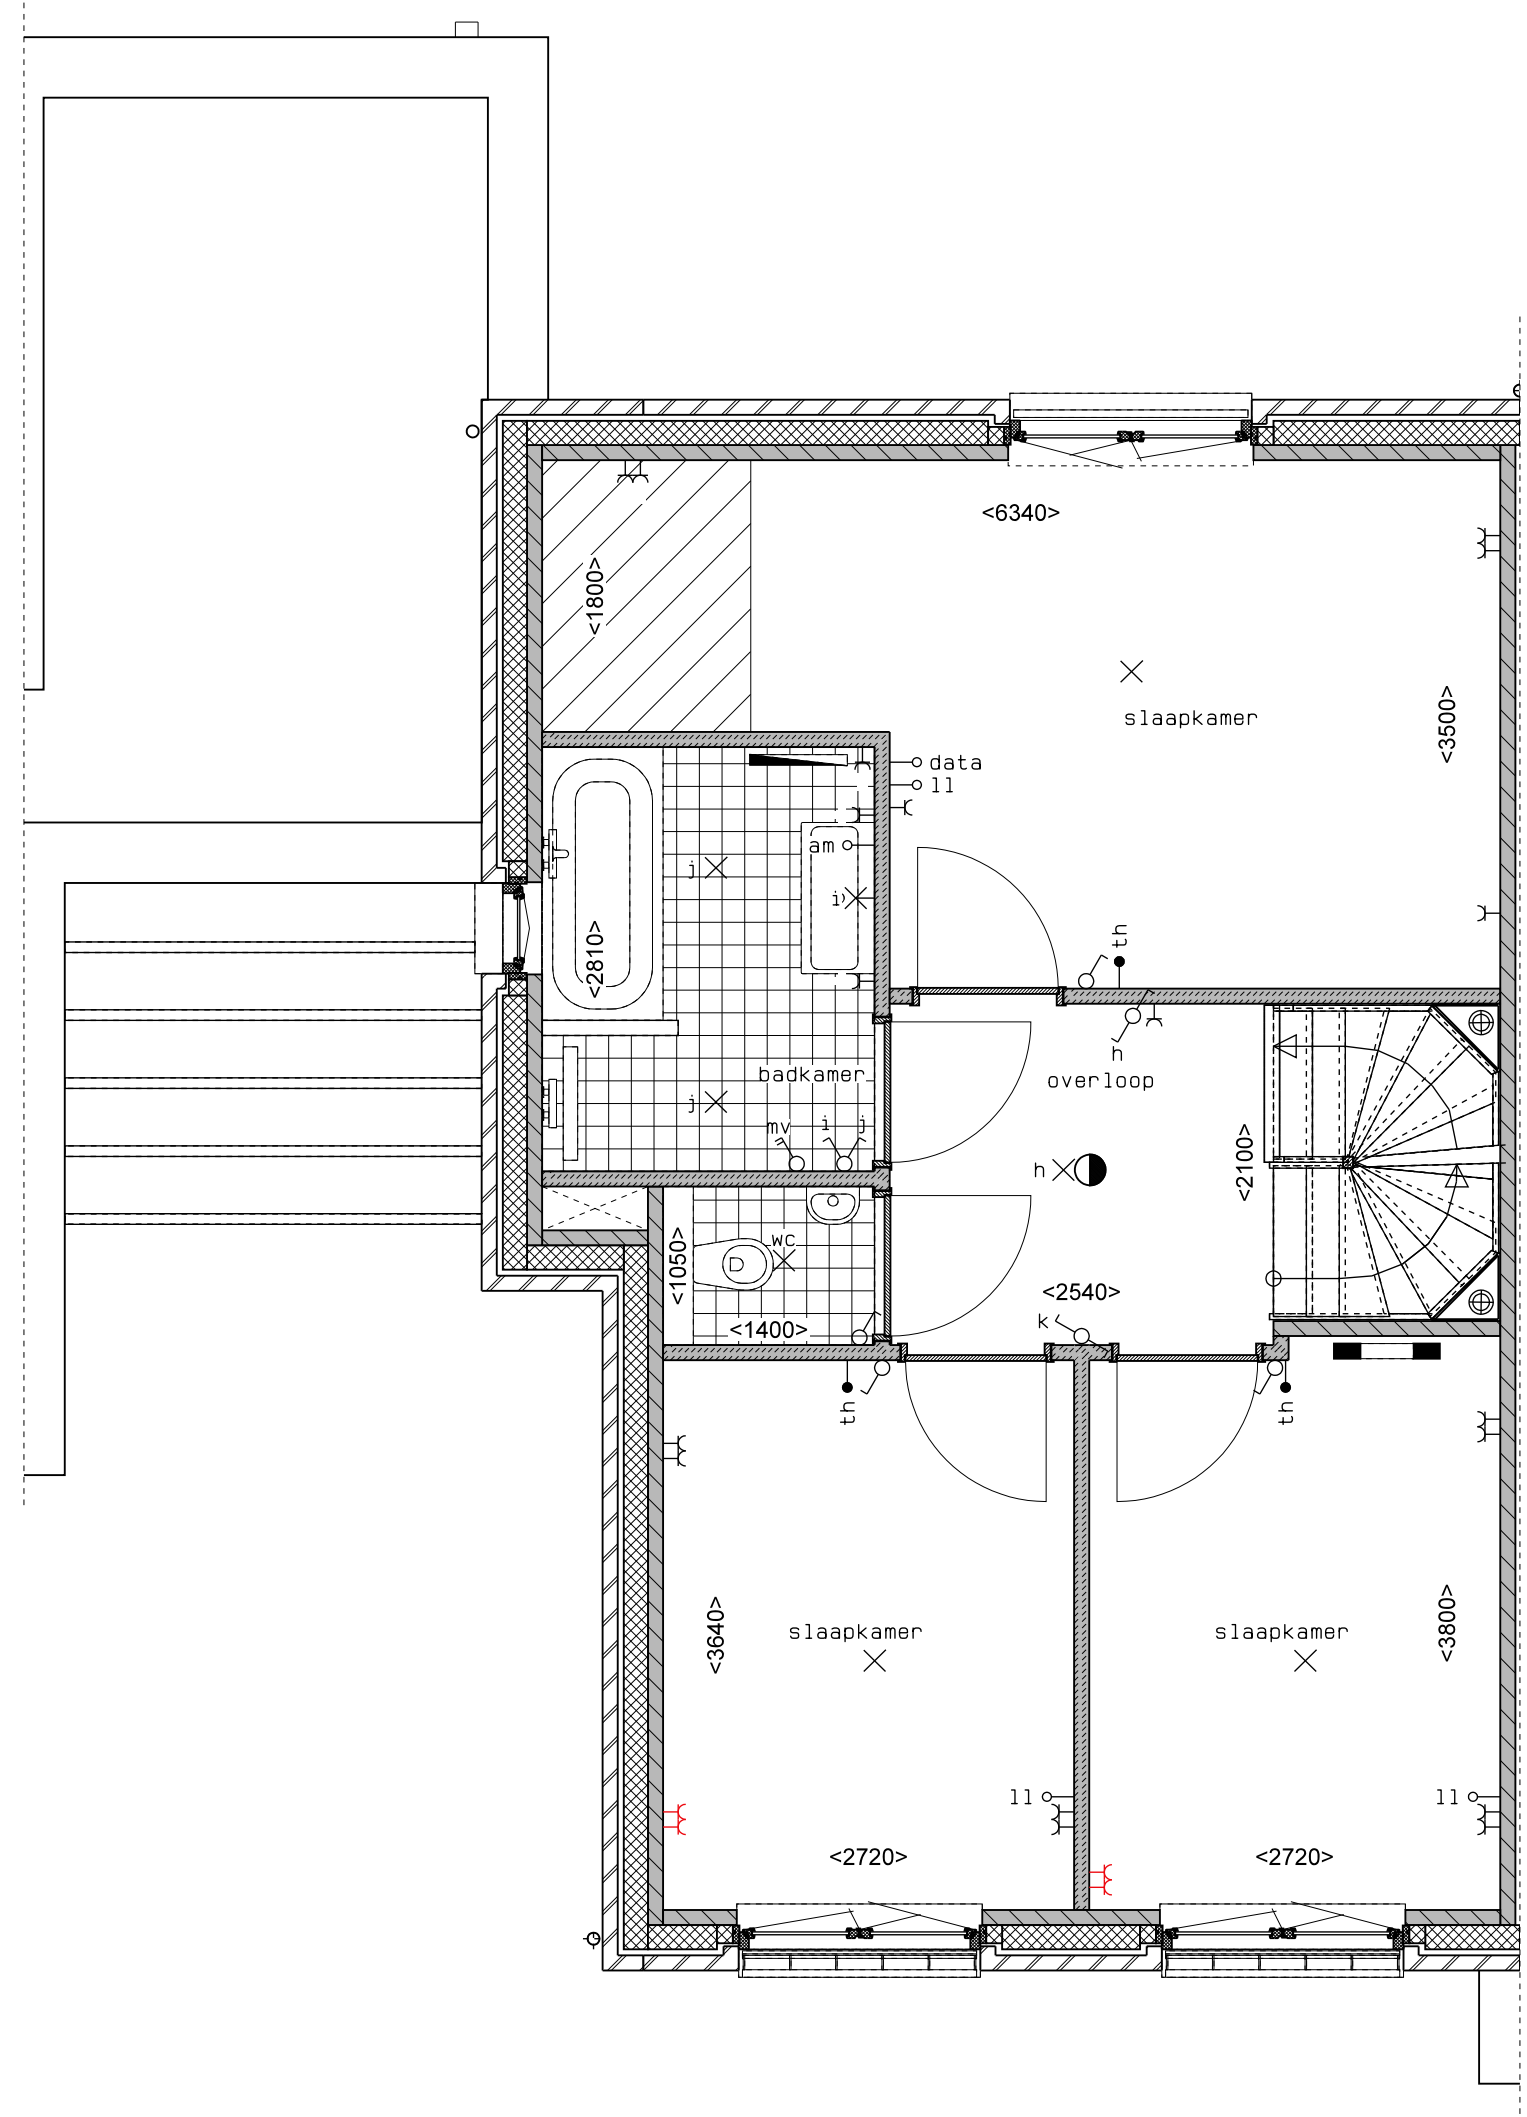

1e verdieping

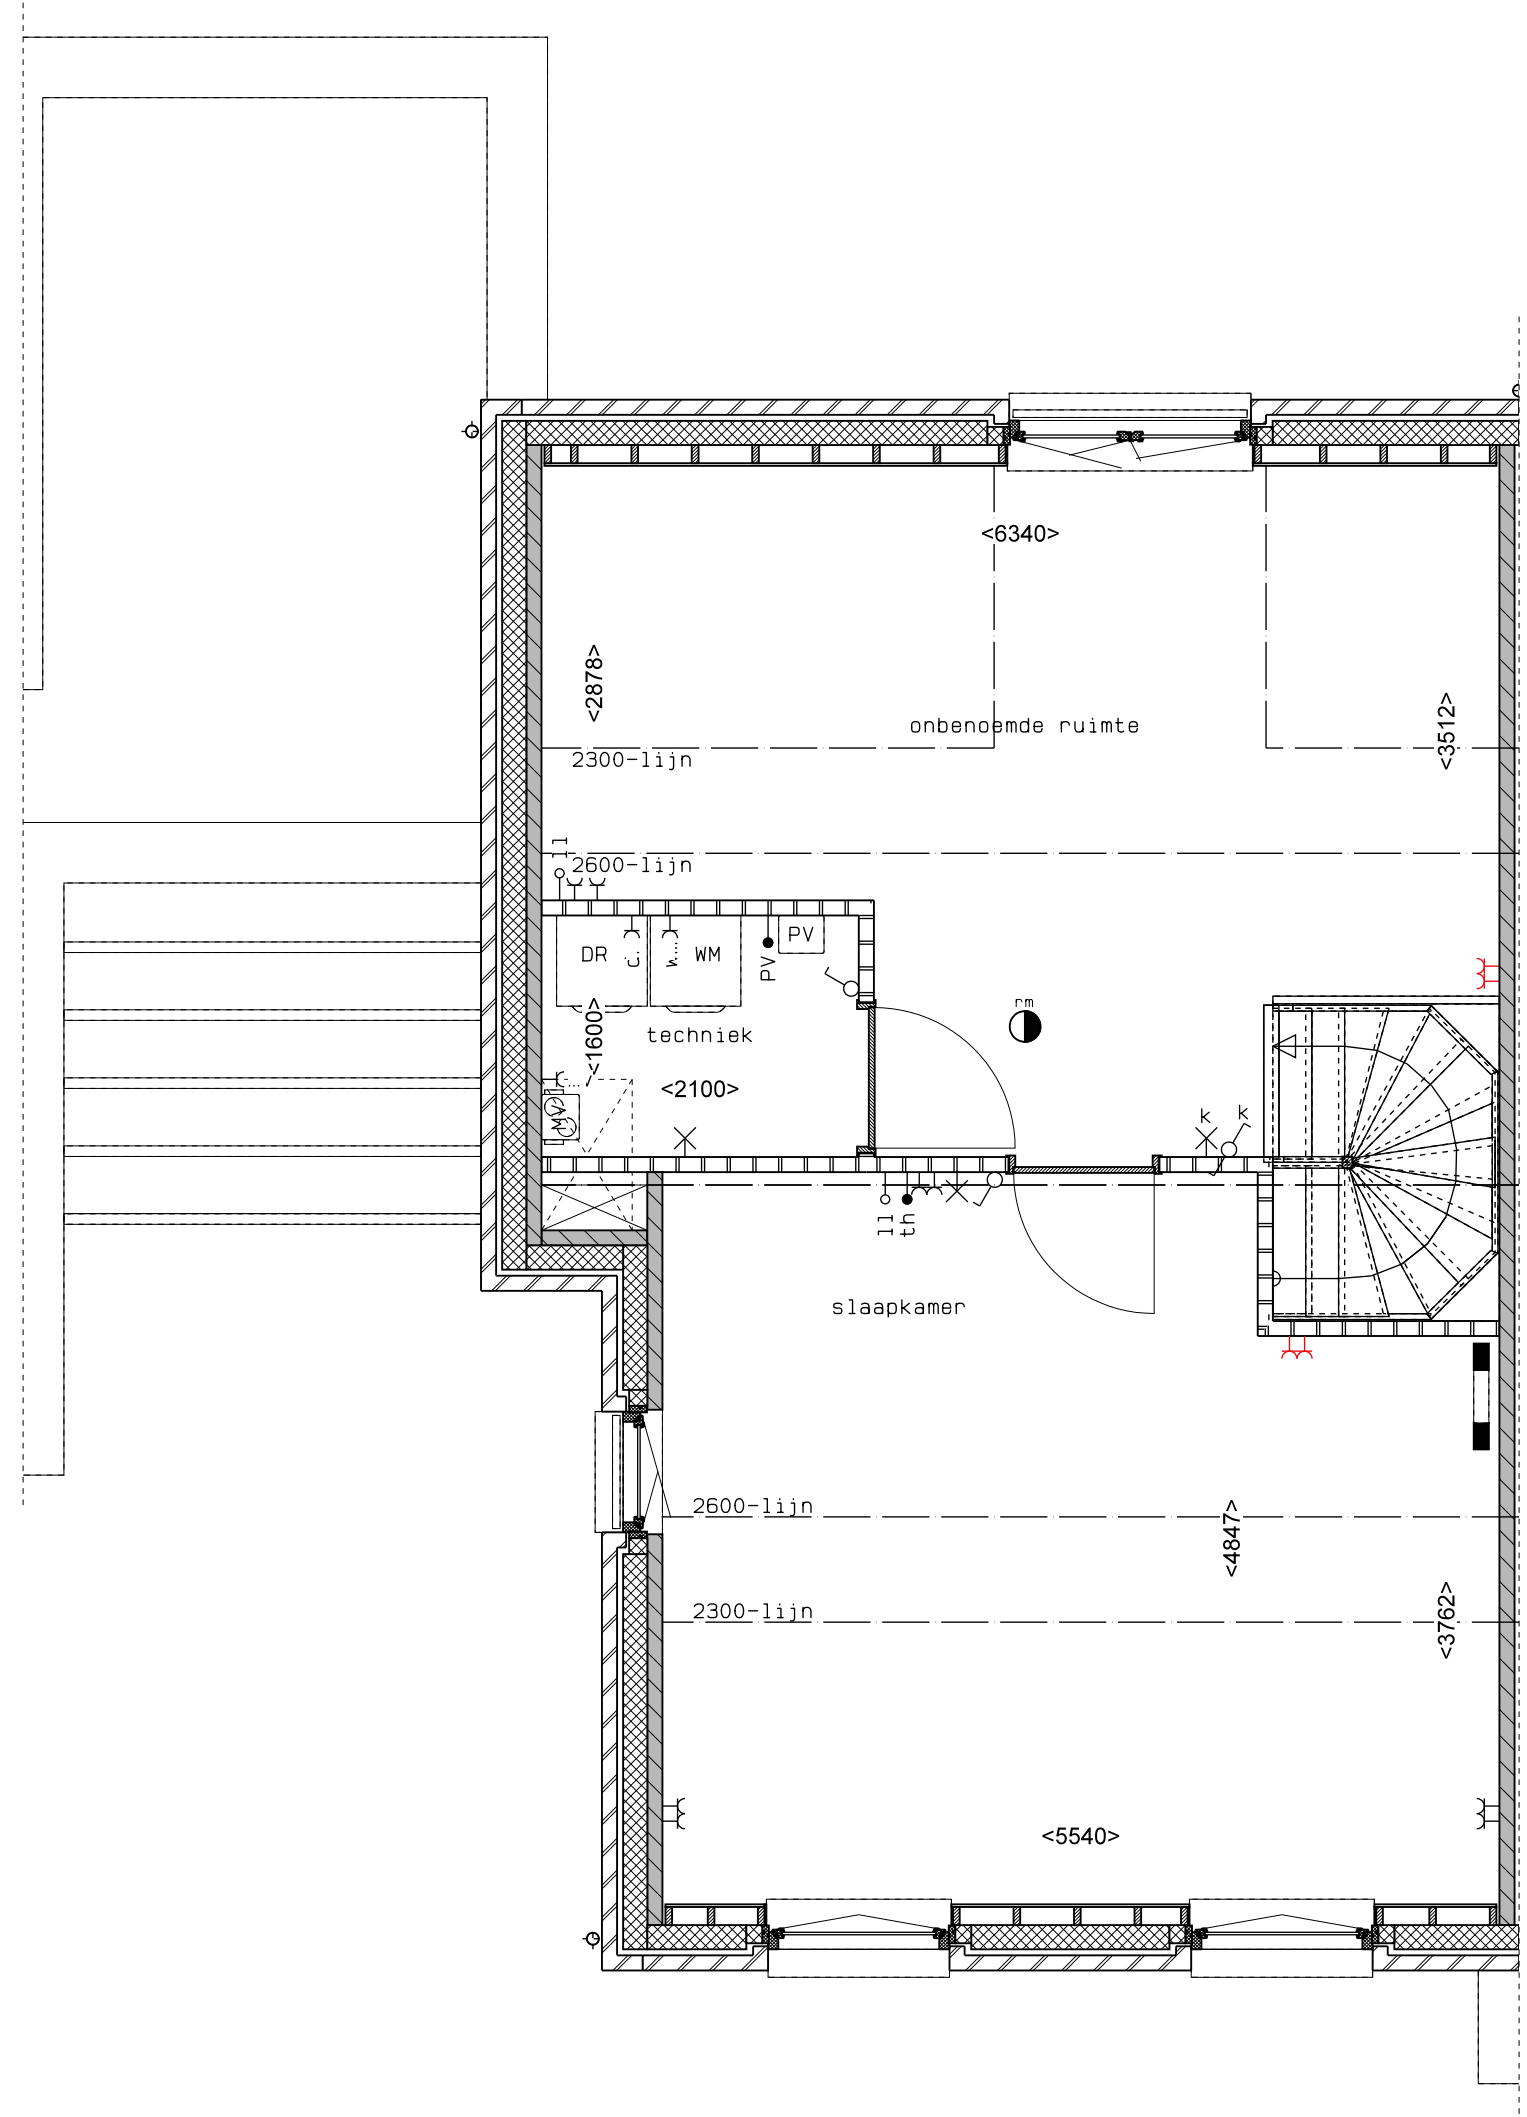

2e verdieping

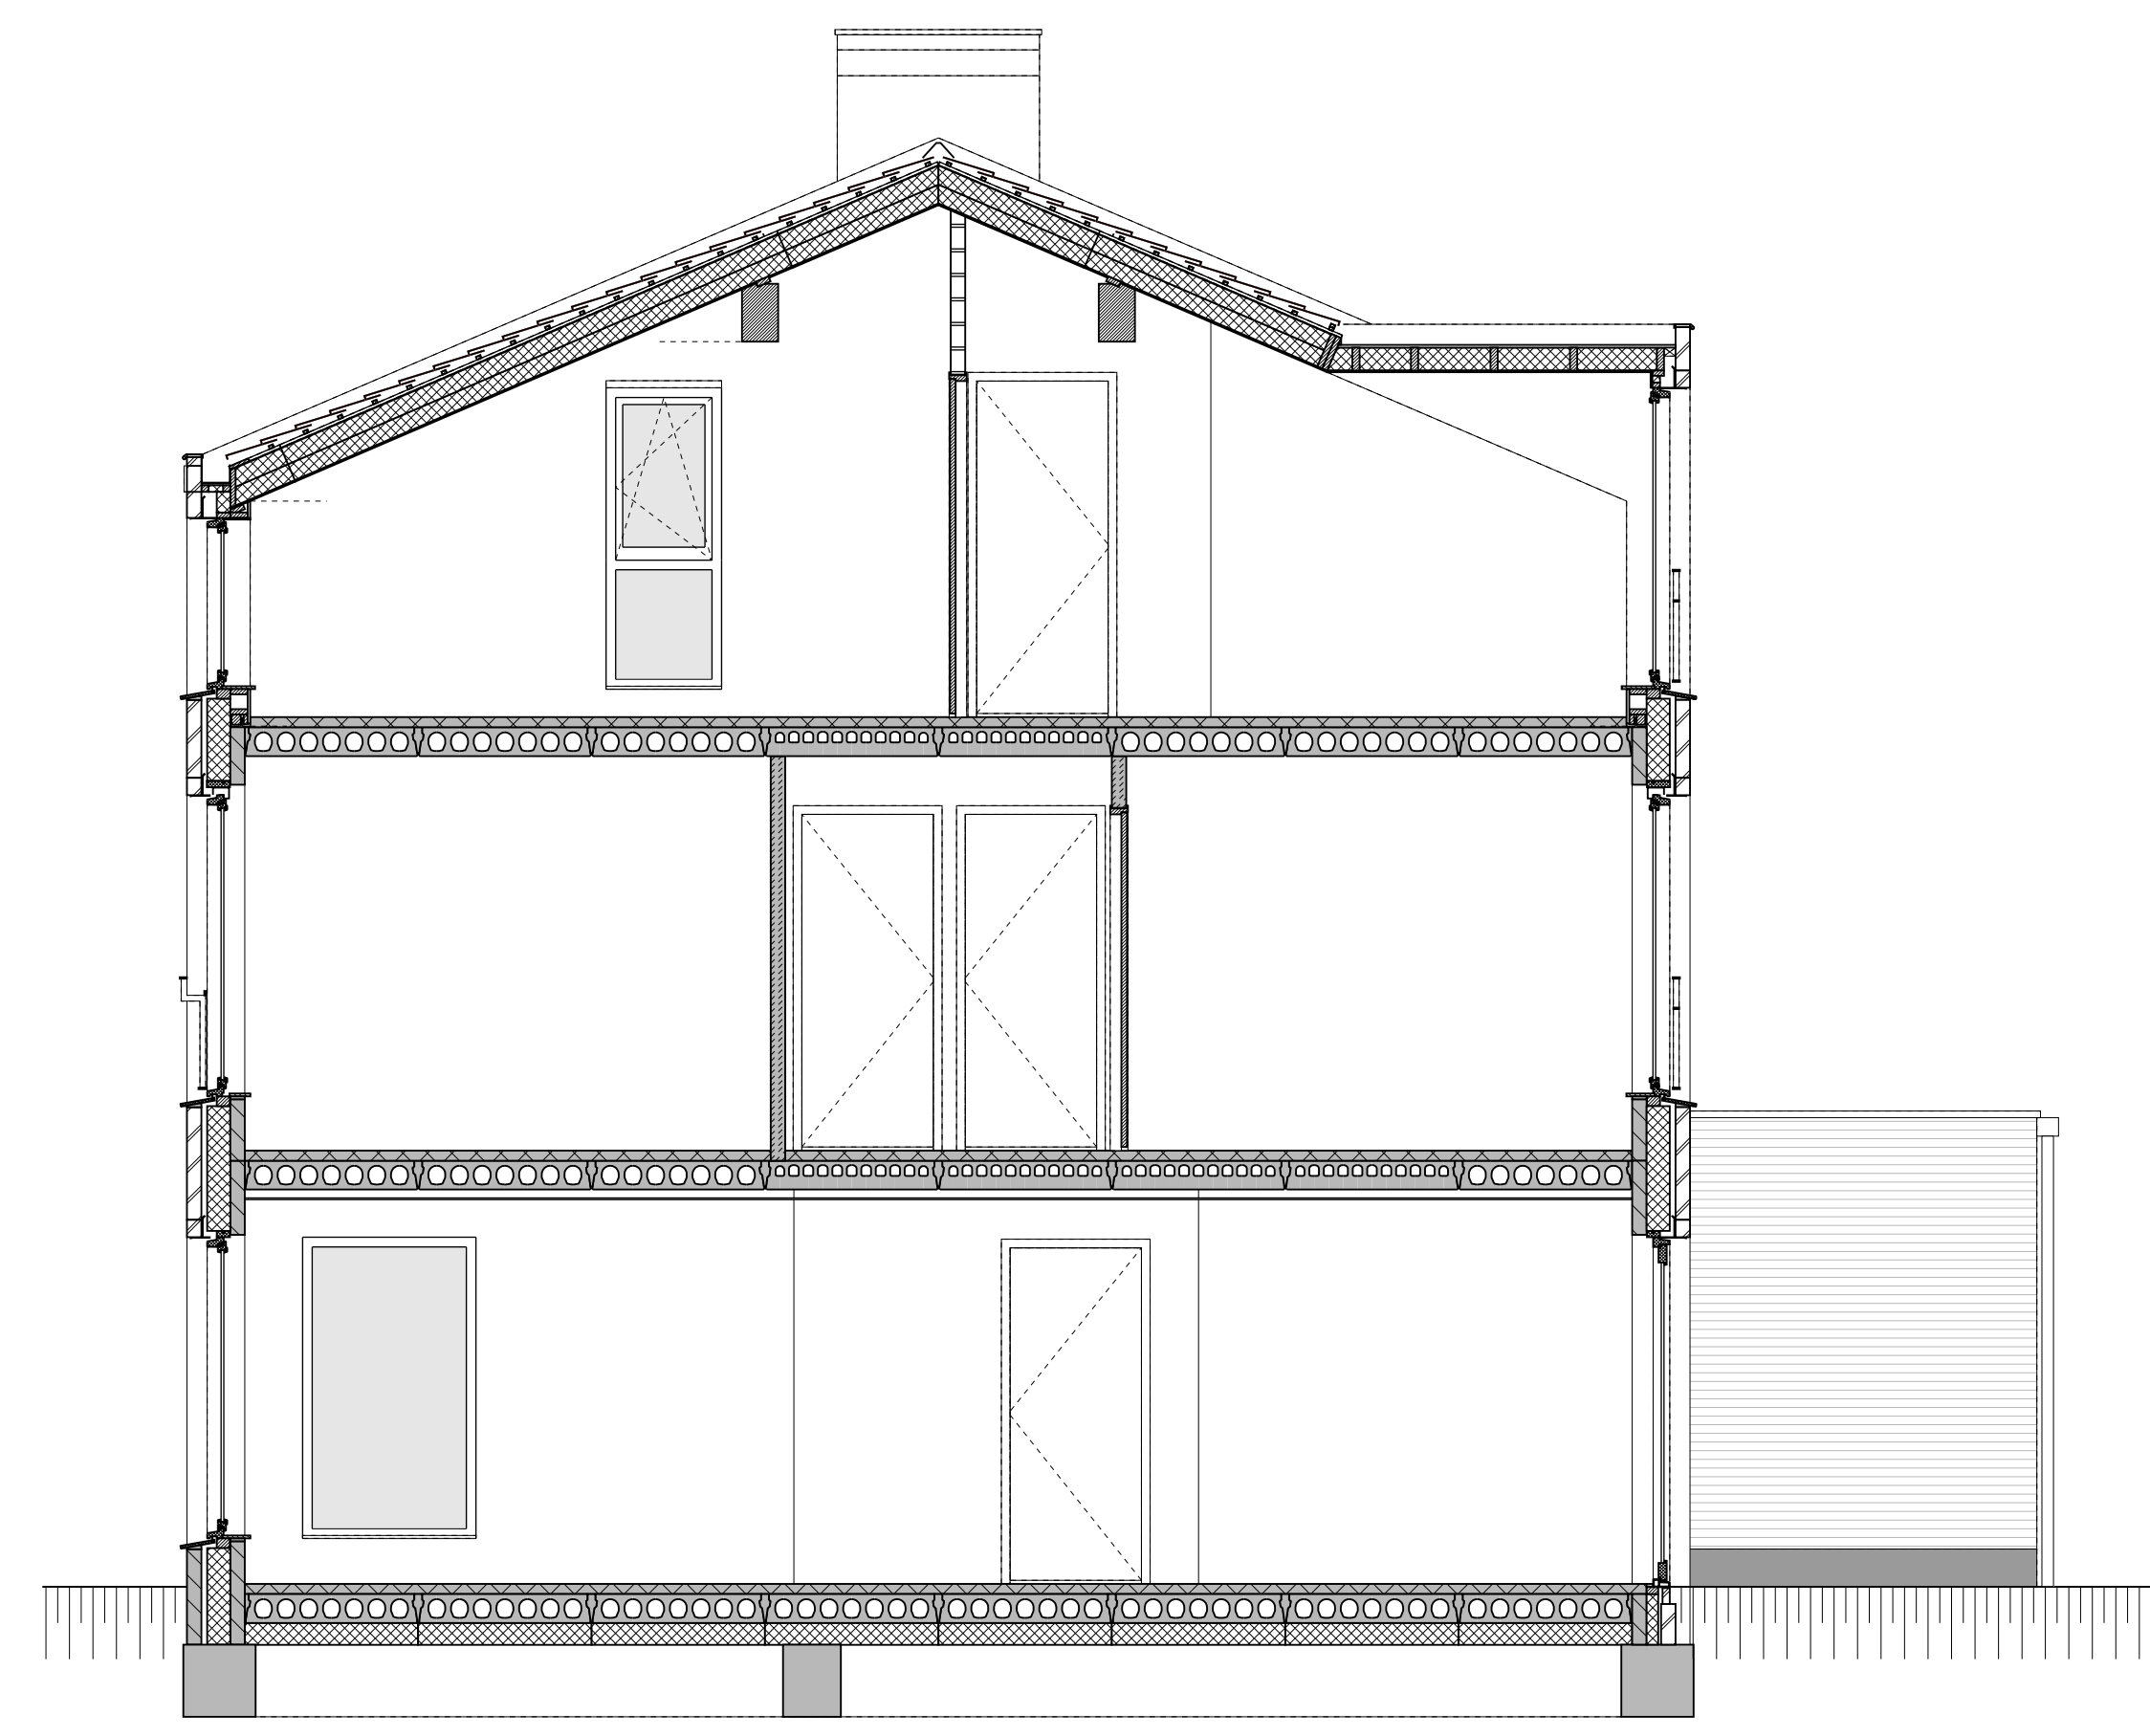


doorsnede

LEGENDA	
	geventmetelwerk, lagenmaat 60mm
	prefab beton scheidingswand
	gasbeton
	hollis scheidingswand
	isolatie
	MK meterkast
	WP opstelplaats wcd

rood aangegeven wandcontactdozen, loze leidingen, etcetera, zijn optioneel en kunnen (vroegtijdig) bij de kopiersbegeleider gekozen worden. Afmetingen van ruimtes kunnen in het werk afwijken van tekening. De exacte plaatsen en afmetingen van aansluitpunten, schachten, dakuitmondingen, radiatoren, t.w.a. s.d. zijn indicatief op de tekeningen aangegeven en worden door de installateur nader bepaald. Aan deze getallen en plaatsen kunnen derhalve geen rechten ontleend worden. Derden dienen tijdens de kijkmiddag of na oplevering altijd het werk zelf in te meten voordat afwerking besteld wordt. De woningen worden standaard zonder keuken geleverd. De gestippelde keuken geeft de standaard positie van de keuken weer met de daarbij behorende standaard posities van de aansluitingen van de installatievoorzieningen.

LEGENDA METSELWERK	
	metselwerk kleur: wit
	gekleurd metselwerk kleur: #5500e9f3
	gekleurd metselwerk kleur: licht
	VENTILATIEROOSTERS
	V ventilatierooster boven kozijn
	DK ventilatierooster binnen kozijn

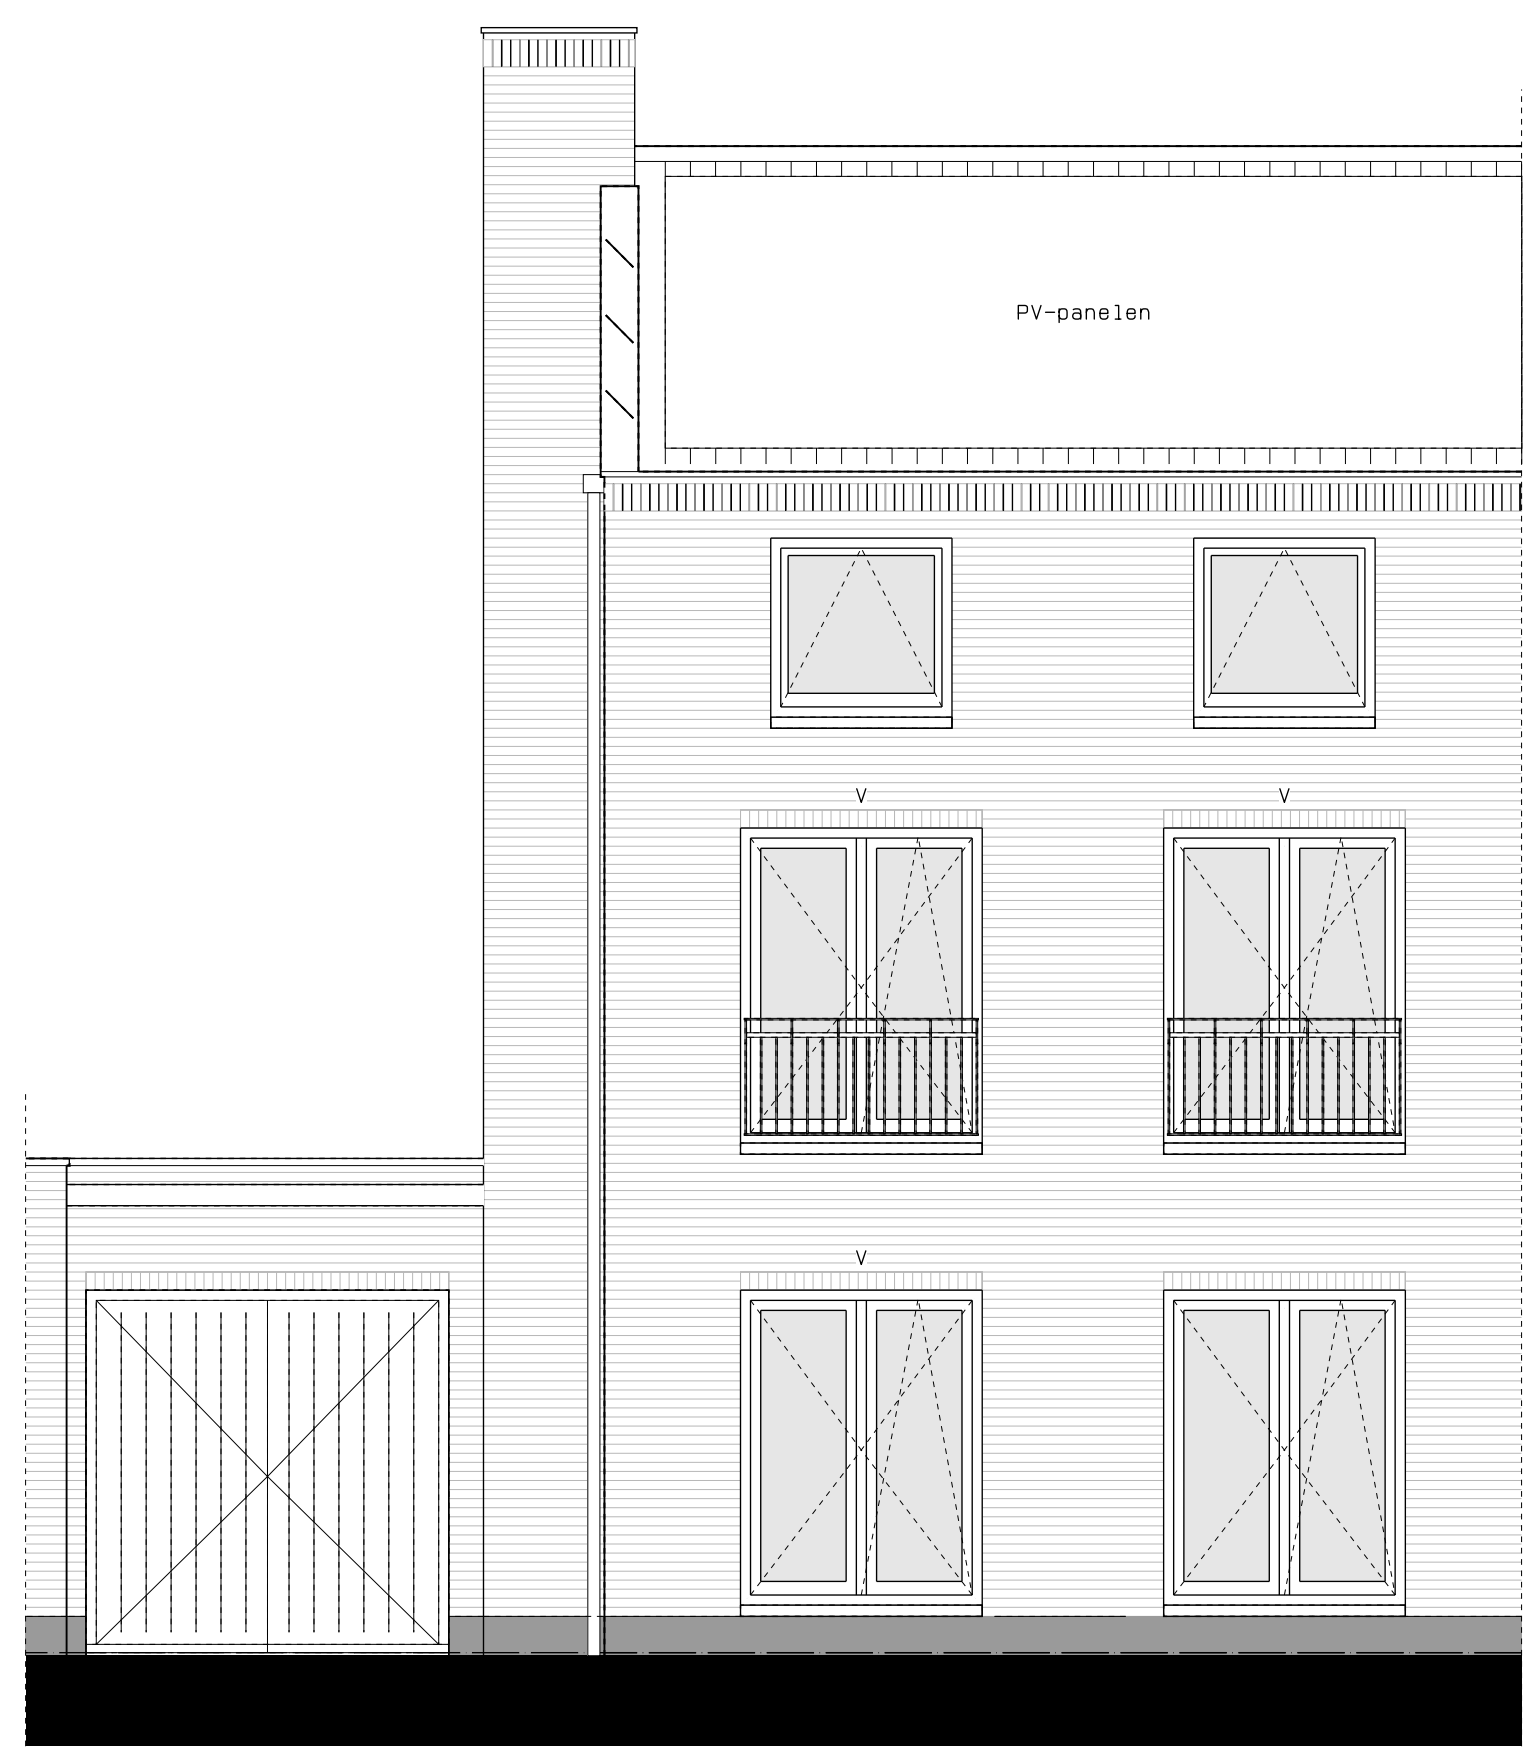

voorgevel



achtergevel



zijgevel

A
hp architecten **AUGUSTUS** hurks



	AUGUSTUS EINDHOVEN	NOV	DMT, 01-04-2019
	BLOK 6	17061	WGL
	KAVEL 28	WGL	WGL
	VERKOOPTEKENING	1:50/A0	VK-61